


Установка проводника на скатной кровле

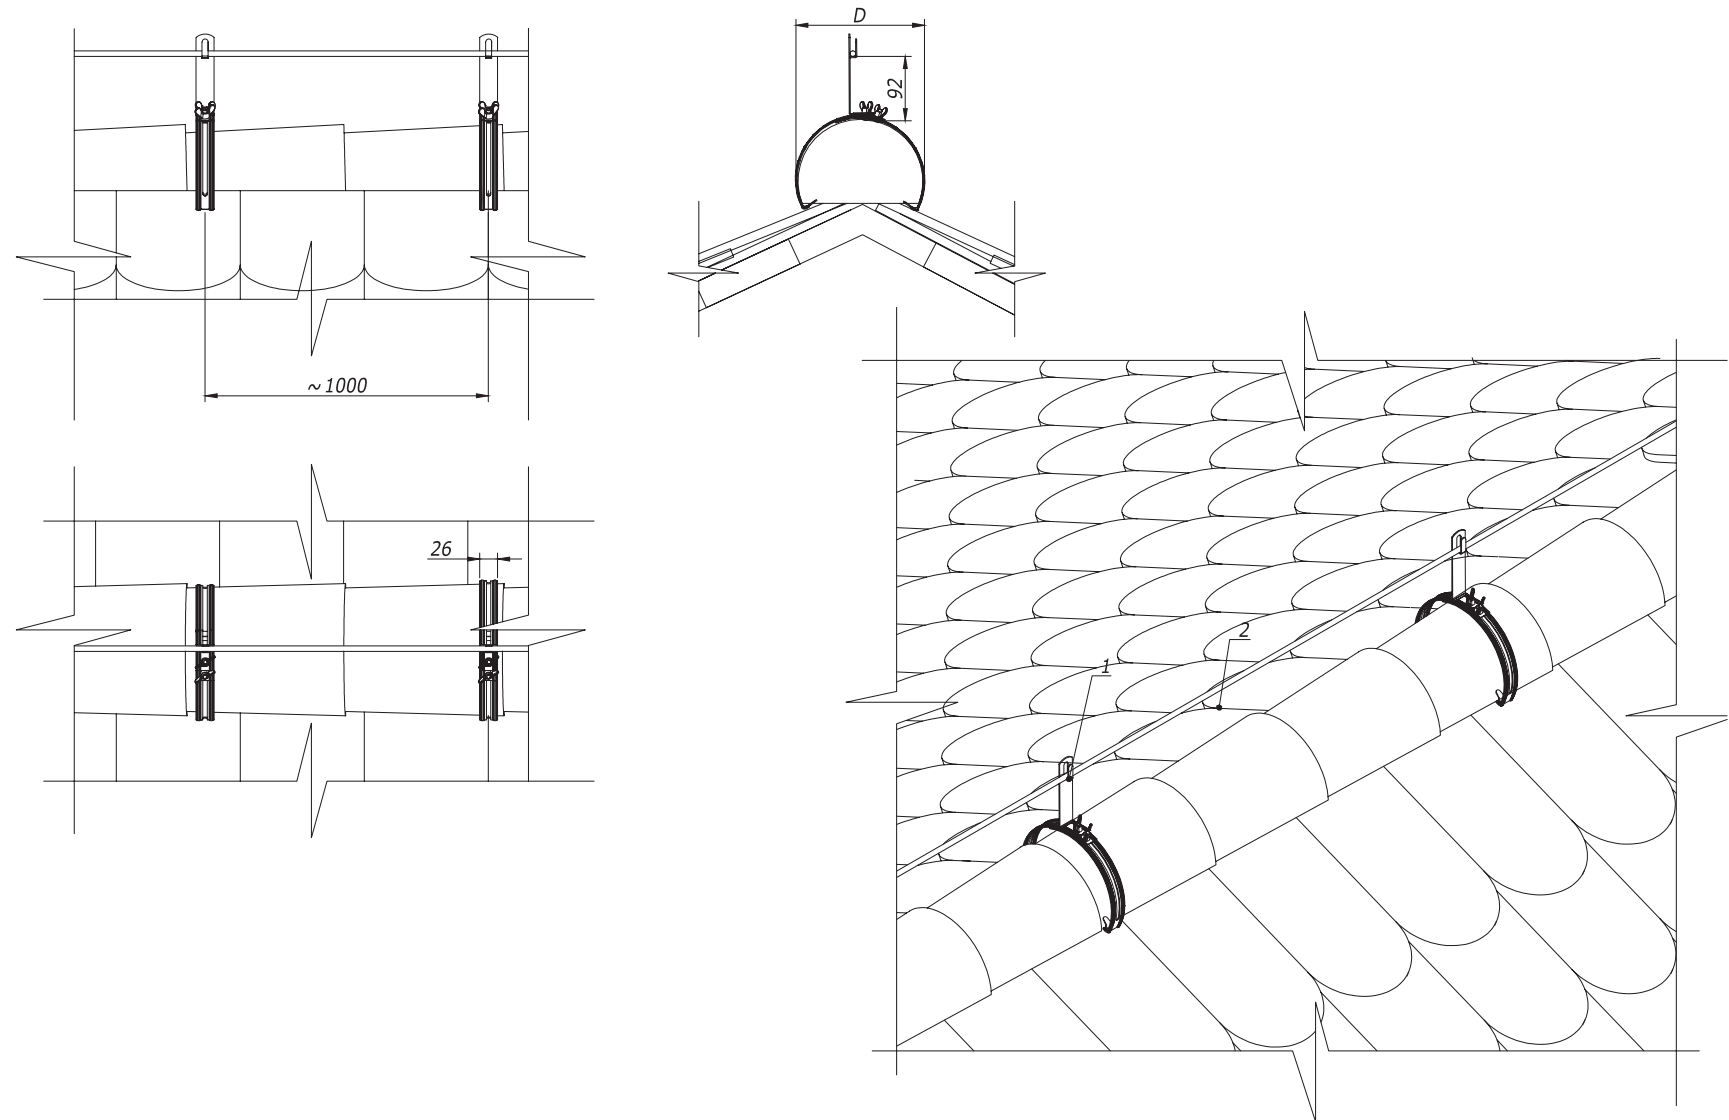

1. Проводник крепить при помощи плоскогобцев.

Ивн. № подл. Подпись и дата Взам. инв. №

Поз.	Наименование	Код	Кол.	Примечание
1	Коньковый регулируемый зажим	ND2205		D=125...205 мм
2	Пруток 8 мм горячеоцинкованный	NC1008		

Изм.	Лист	№ докум.	Подп.	Дата

DKC-2018.J.05

Лист
7