

Монтаж на два троса

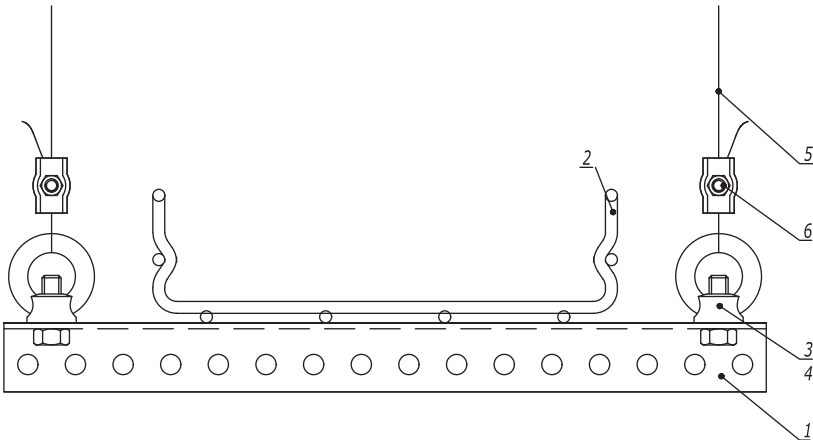


Таблица 1  
Комплект "рым-болт с гайкой шестигранной"

| Поз. | Наименование               | Код      |
|------|----------------------------|----------|
| 3    | Гайка шестигранной DIN 934 | СМ111000 |
| 4    | Рым-болт DIN 580           | СМ610063 |

Таблица 2  
Комплект "рым-гайка с болтом с шестигранной головкой"

| Поз. | Наименование                         | Код      |
|------|--------------------------------------|----------|
| 3    | Болт с шестигранной головкой DIN 933 | СМ081030 |
| 4    | Рым-гайка DIN 582                    | СМ609010 |

| Поз.       | Наименование                                    | Код                   | Кол.   | Примечание                                                                            |       |                                                          |                                                                                       |      |        |
|------------|-------------------------------------------------|-----------------------|--------|---------------------------------------------------------------------------------------|-------|----------------------------------------------------------|---------------------------------------------------------------------------------------|------|--------|
| 1          | Профиль П-образный                              |                       |        |                                                                                       |       |                                                          |                                                                                       |      |        |
| 2          | Лоток кабельный серии S5/F5                     |                       |        |                                                                                       |       |                                                          |                                                                                       |      |        |
| 3          | Болт с шестигранной головкой/гайка шестигранная |                       |        | См. табл. 1, 2                                                                        |       |                                                          |                                                                                       |      |        |
| 4          | Рым-гайка DIN 582/рым-болт DIN 580              |                       |        |                                                                                       |       |                                                          |                                                                                       |      |        |
| 5          | Трос стальной DIN 3055                          | CM6255**              |        |                                                                                       |       |                                                          |                                                                                       |      |        |
| 6          | Зажим для троса Simplex/Duplex                  | CM6220**/<br>CM6230** |        |                                                                                       |       |                                                          |                                                                                       |      |        |
|            |                                                 |                       |        |                                                                                       |       |                                                          |                                                                                       |      |        |
|            |                                                 |                       |        |                                                                                       |       |                                                          |                                                                                       |      |        |
| Изм.       | Кол.уч.                                         | Лист                  | № док. | Подпись                                                                               | Дата  | DKC-2018.M5.09                                           |                                                                                       |      |        |
| Разработал | Тиунов И.А.                                     |                       |        |  | 09.18 | Крепление кабельного лотка на П-образном профиле и тросе | Стадия                                                                                | Лист | Листов |
| Проверил   | Череди́ченко Г.А.                               |                       |        |  | 09.18 |                                                          |                                                                                       | 1    | 2      |
|            |                                                 |                       |        |                                                                                       |       |                                                          |                                                                                       |      |        |
|            |                                                 |                       |        |                                                                                       |       |                                                          |                                                                                       |      |        |
| Утвердил   | Дядичко А.В.                                    |                       |        |  | 09.18 |                                                          |  |      |        |

|              |                |               |
|--------------|----------------|---------------|
| Инв. № подл. | Подпись и дата | Взаим. инв. № |
|              |                |               |

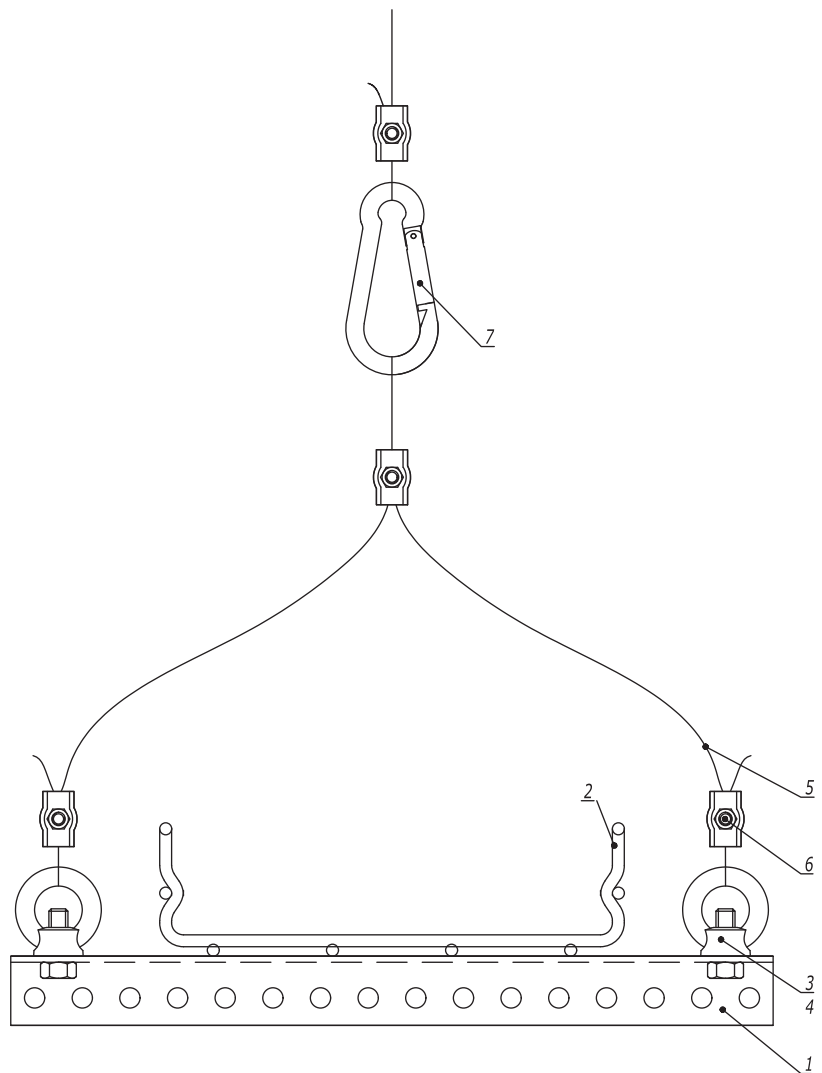


Таблица 1  
Комплект "рым-болт с гайкой шестигранной"


| Поз. | Наименование               | Код      |
|------|----------------------------|----------|
| 3    | Гайка шестигранной DIN 934 | СМ111000 |
| 4    | Рым-болт DIN 580           | СМ610063 |

Таблица 2  
Комплект "рым-гайка с болтом с шестигранной головкой"

| Поз. | Наименование                         | Код      |
|------|--------------------------------------|----------|
| 3    | Болт с шестигранной головкой DIN 933 | СМ081030 |
| 4    | Рым-гайка DIN 582                    | СМ609010 |

| Поз.                                  | Наименование                                    | Код                            | Кол. | Примечание     |
|---------------------------------------|-------------------------------------------------|--------------------------------|------|----------------|
| 1                                     | Профиль П-образный                              |                                |      |                |
| 2                                     | Лоток кабельный серии S5/F5                     |                                |      |                |
| 3                                     | Болт с шестигранной головкой/гайка шестигранная |                                |      | См. табл. 1, 2 |
| 4                                     | Рым-гайка DIN 582/рым-болт DIN 580              |                                |      |                |
| 5                                     | Трос стальной DIN 3055                          | СМ6255**                       |      |                |
| 6                                     | Зажим для троса Simplex/Duplex                  | СМ6220**/<br>СМ6230**          |      |                |
| 7                                     | Карабин/такелажная скоба                        | СМ6260**/<br>СМ6070**/ СМ631** |      |                |
| Изм. Кол.уч. Лист № док. Подпись Дата |                                                 |                                |      |                |
| DKC-2018.M5.09                        |                                                 |                                |      | Лист 2         |

Ивн. № подл. Подпись и дата Взаим. инв. №

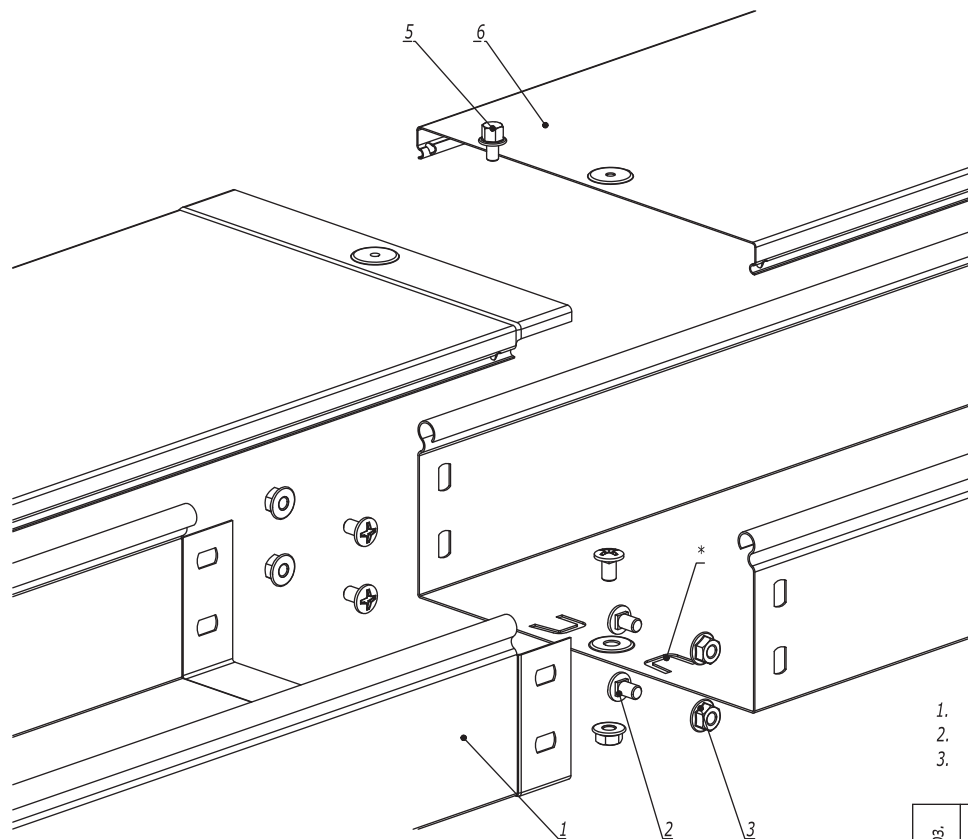


1. \* - пластины необходимо подгибать наружу и вставлять в перфорацию ответной части лотка.
2.  $n=1$  для высоты борта 50 мм.
3.  $n=2$  для высоты борта 80, 100 мм.

| Поз.                          | Наименование                          | Код      | Кол.            | Примечание |
|-------------------------------|---------------------------------------|----------|-----------------|------------|
| <u>Комплектация для лотка</u> |                                       |          |                 |            |
| 1                             | Лоток кабельный                       |          | 2               |            |
| 2                             | Винт с крестообразным шлицем М6х10    | СМ010610 | $n \cdot 2 + 1$ |            |
| 3                             | Гайка с насечкой М6 DIN 6923          | СМ100600 | $n \cdot 2 + 1$ |            |
| <u>Комплектация для лотка</u> |                                       |          |                 |            |
| 4                             | Крышка на лоток                       |          | 1               |            |
| 5                             | Винт для электрического соединения М5 | СМ030508 | 1               |            |
| <b>DKC-2018.S5.01</b>         |                                       |          |                 |            |
| Изм.                          | Кол.уч.                               | Лист     | № док.          | Подпись    |
| Разработал                    | Тиунов И.А.                           |          | 09.18           |            |
| Проверил                      | Чередниченко Г.А.                     |          | 09.18           |            |
| Утвердил                      | Дядичко А.В.                          |          | 09.18           |            |
| Соединение лотка "папа-мама"  |                                       |          | Стадия          | Лист       |
|                               |                                       |          |                 | Листов     |
|                               |                                       |          |                 | 1          |
|                               |                                       |          |                 |            |

Формат А3

|              |                |               |
|--------------|----------------|---------------|
| Инв. № подл. | Подпись и дата | Взаим. инв. № |
|              |                |               |

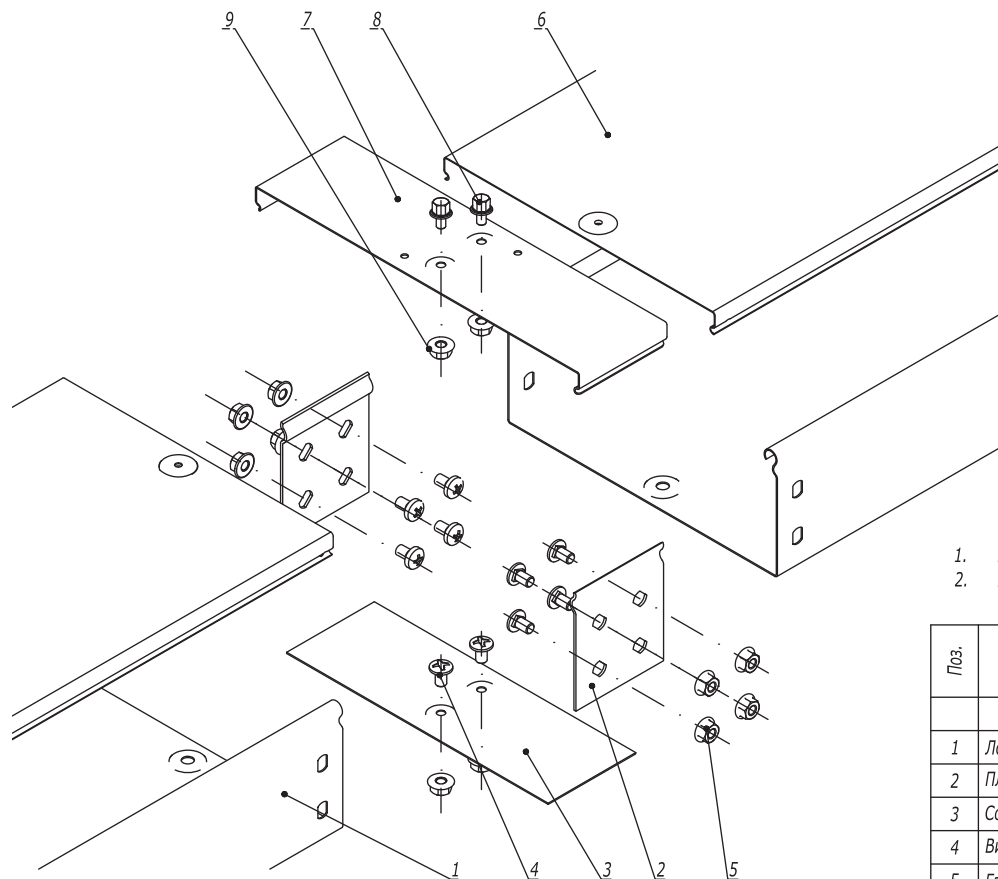

1.  $n=1$  для высоты борта 50 мм.
2.  $n=2$  для высоты борта 80, 100 мм.

| Поз.                           | Наименование                            | Код      | Кол.            | Примечание |
|--------------------------------|-----------------------------------------|----------|-----------------|------------|
| <u>Комплектация для лотка</u>  |                                         |          |                 |            |
| 1                              | Лоток кабельный                         |          | 2               |            |
| 2                              | Пластина крепежная GTO                  |          | 2               |            |
| 3                              | Соединительная накладка CGB             |          | 1               |            |
| 4                              | Винт с крестообразным шлицем M6x10      | CM010610 | $n \cdot 4 + 2$ |            |
| 5                              | Гайка с насечкой M6 DIN 6923            | CM100600 | $n \cdot 4 + 2$ |            |
| <u>Комплектация для крышки</u> |                                         |          |                 |            |
| 6                              | Крышка на лоток                         |          | 2               |            |
| 7                              | Соединительная накладка CGC             |          | 1               |            |
| 8                              | Винт для электрического соединения M5x8 | CM030508 | 2               |            |
| 9                              | Гайка с насечкой M5 DIN 6923            | CM100500 | 2               |            |

DKC-2018.S5.02

|            |                   |      |        |         |       |
|------------|-------------------|------|--------|---------|-------|
| Изм.       | Кол.уч.           | Лист | № док. | Подпись | Дата  |
| Разработал | Тиунов И.А.       |      |        |         | 09.18 |
| Проверил   | Череди́ченко Г.А. |      |        |         | 09.18 |
| Утвердил   | Дядичко А.В.      |      |        |         | 09.18 |

Соединение лотков в местах одностыпных  
окончаний

| Стадия | Лист | Листов |
|--------|------|--------|
|        | 1    | 2      |


DKC

Формат А3

Инв. № подл.

Подпись и дата

Взаим. инв. №

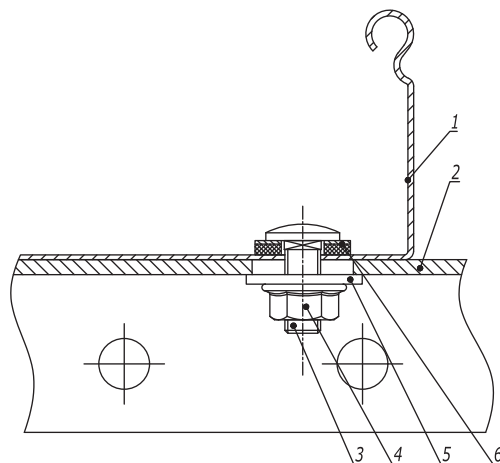


| Поз. | Наименование                                                     | Код              | Кол. | Примечание |
|------|------------------------------------------------------------------|------------------|------|------------|
| 1    | Лоток кабельный листовой                                         |                  |      |            |
| 2    | Профиль/ Консоль                                                 |                  | 1    |            |
| 3    | Винт с гладкой головкой и квадратным подголовником М6х20 DIN 603 | CM010620         | 2    |            |
| 4    | Гайка с насечкой, препятствующей откручиванию М6 DIN 6923        | CM100600         | 2    |            |
| 5    | Шайба кузовная 6 DIN 9021                                        | CM120600         | 2    |            |
| 6    | Шайба уплотнительная 6                                           | CM133620INOX316L |      |            |

|            |                  |      |        |                                                                                       |       |                |  |  |
|------------|------------------|------|--------|---------------------------------------------------------------------------------------|-------|----------------|--|--|
|            |                  |      |        |                                                                                       |       | DKC-2018.S5.35 |  |  |
| Изм.       | Кол.уч.          | Лист | № док. | Подпись                                                                               | Дата  |                |  |  |
| Разработал | Тиунов И.А.      |      |        |  | 09.18 |                |  |  |
| Проверил   | Чердынченко Г.А. |      |        |  | 09.18 |                |  |  |
|            |                  |      |        |                                                                                       |       |                |  |  |
| Утвердил   | Дядичко А.В.     |      |        |  | 09.18 |                |  |  |

|                                                                     |  |  |                                                                                       |      |        |
|---------------------------------------------------------------------|--|--|---------------------------------------------------------------------------------------|------|--------|
| Крепление кабельного лотка с системой защиты IP44 к профилю/консоли |  |  | Стадия                                                                                | Лист | Листов |
|                                                                     |  |  |                                                                                       |      | 1      |
|                                                                     |  |  |  |      |        |

Формат А3

Инв. № подл.    Подпись и дата    Взаим. инв. №

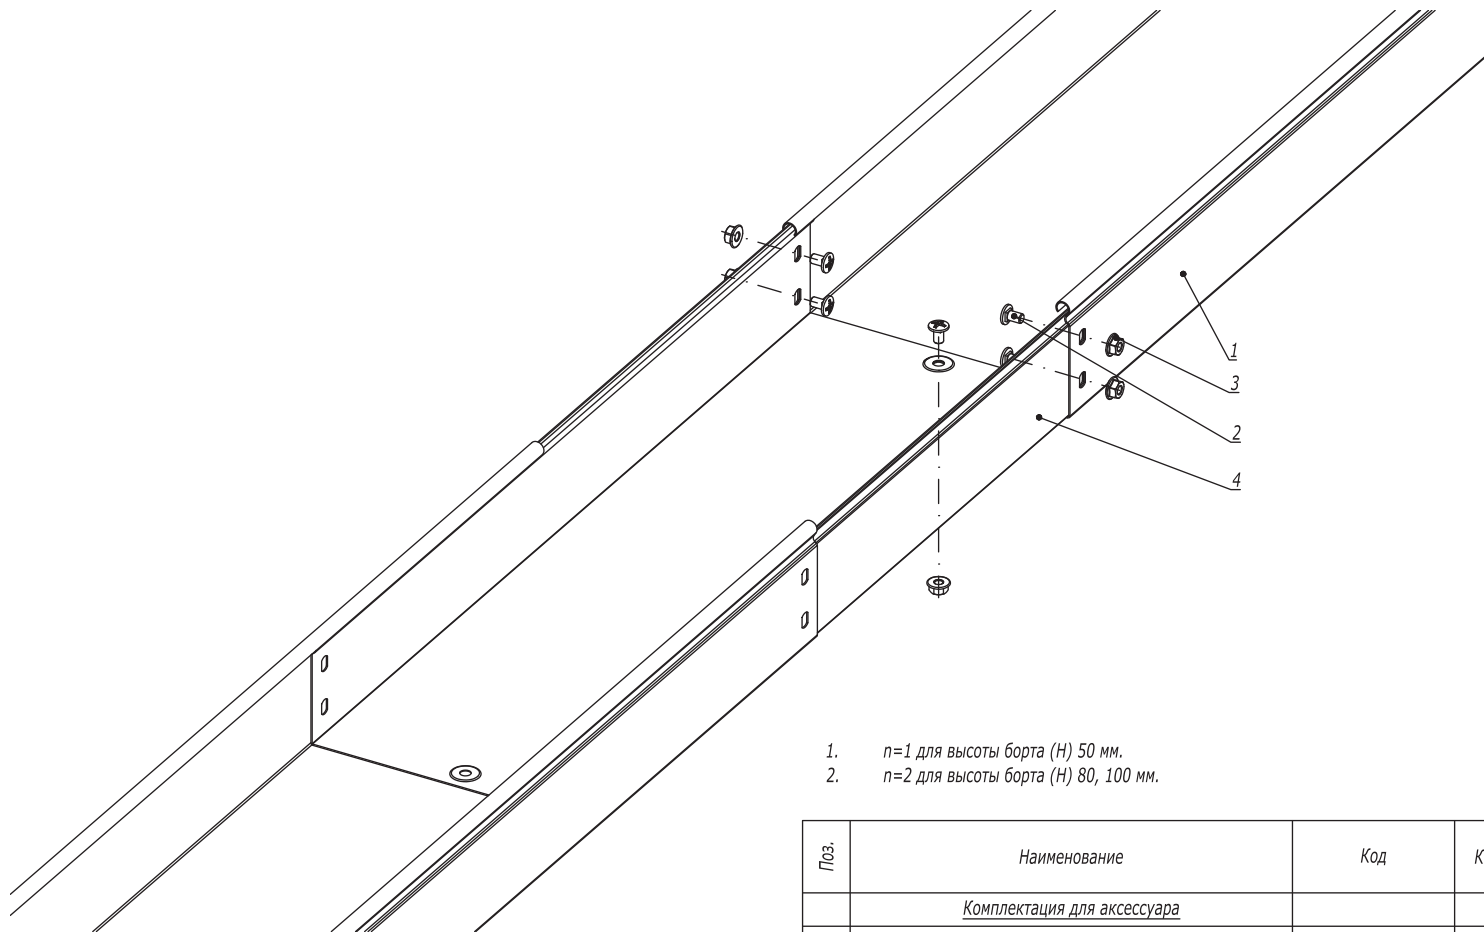


1.  $n=1$  для высоты борта (Н) 50 мм.  
 2.  $n=2$  для высоты борта (Н) 80, 100 мм.

| Поз.                               | Наименование                       | Код      | Кол.   | Примечание                                                                            |       |
|------------------------------------|------------------------------------|----------|--------|---------------------------------------------------------------------------------------|-------|
| <u>Комплектация для аксессуара</u> |                                    |          |        |                                                                                       |       |
| 1                                  | Лоток                              |          | 2      |                                                                                       |       |
| 2                                  | Винт с крестообразным шлицем М6х10 | СМ010610 | n·2+1  |                                                                                       |       |
| 3                                  | Гайка с насечкой М6 DIN 6923       | СМ100600 | n·2+1  |                                                                                       |       |
| 4                                  | Телескопический расширитель        |          | 1      |                                                                                       |       |
|                                    |                                    |          |        |                                                                                       |       |
|                                    |                                    |          |        |                                                                                       |       |
| Изм.                               | Кол.уч.                            | Лист     | № док. | Подпись                                                                               | Дата  |
| Разработал                         | Тиунов И.А.                        |          |        |  | 09.18 |
| Проверил                           | Чередниченко Г.А.                  |          |        |  | 09.18 |
|                                    |                                    |          |        |                                                                                       |       |
| Утвердил                           | Дядичко А.В.                       |          |        |  | 09.18 |

|                                   |                                                                                       |      |        |
|-----------------------------------|---------------------------------------------------------------------------------------|------|--------|
| DKC-2018.S5.38                    |                                                                                       |      |        |
| Телескопическое расширение лотков | Стадия                                                                                | Лист | Листов |
|                                   |                                                                                       |      | 1      |
|                                   |  |      |        |

Формат А3

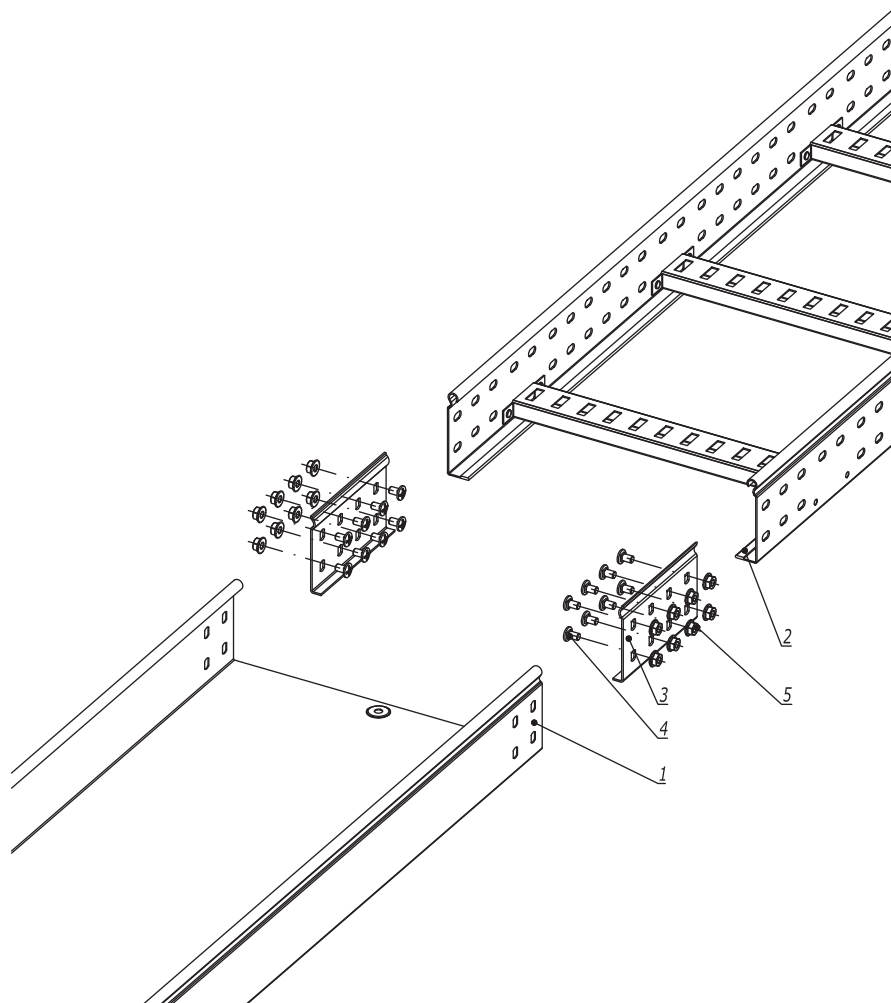


1.  $n=1$  для высоты борта (H) 50 мм.
2.  $n=2$  для высоты борта (H) 80, 100 мм.

| Поз.       | Наименование                       | Код      | Кол.   | Примечание                                                                            |       |
|------------|------------------------------------|----------|--------|---------------------------------------------------------------------------------------|-------|
|            | Комплектация для аксессуара        |          |        |                                                                                       |       |
| 1          | Лоток листовой                     |          | 2      |                                                                                       |       |
| 2          | Лоток лестничный                   |          |        |                                                                                       |       |
| 3          | Усиленное соединение GTO-L         |          | 2      |                                                                                       |       |
| 4          | Винт с крестообразным шлицем М6х10 | СМ010610 | пх8    |                                                                                       |       |
| 5          | Гайка с насечкой М6 DIN 6923       | СМ100600 | пх8    |                                                                                       |       |
|            |                                    |          |        |                                                                                       |       |
|            |                                    |          |        |                                                                                       |       |
| Изм.       | Кол.уч.                            | Лист     | № док. | Подпись                                                                               | Дата  |
| Разработал | Тиунов И.А.                        |          |        |  | 09.18 |
| Проверил   | Чередниченко Г.А.                  |          |        |  | 09.18 |
|            |                                    |          |        |                                                                                       |       |
| Утвердил   | Дядичко А.В.                       |          |        |  | 09.18 |

|                                                                                       |      |        |
|---------------------------------------------------------------------------------------|------|--------|
| DKC-2018.S5.39                                                                        |      |        |
| Стация                                                                                | Лист | Листов |
|                                                                                       |      | 1      |
| Соединение листового лотка с лестничным                                               |      |        |
|  |      |        |

Формат А3

Изм. № подл. Подпись и дата Взаим. инв. №


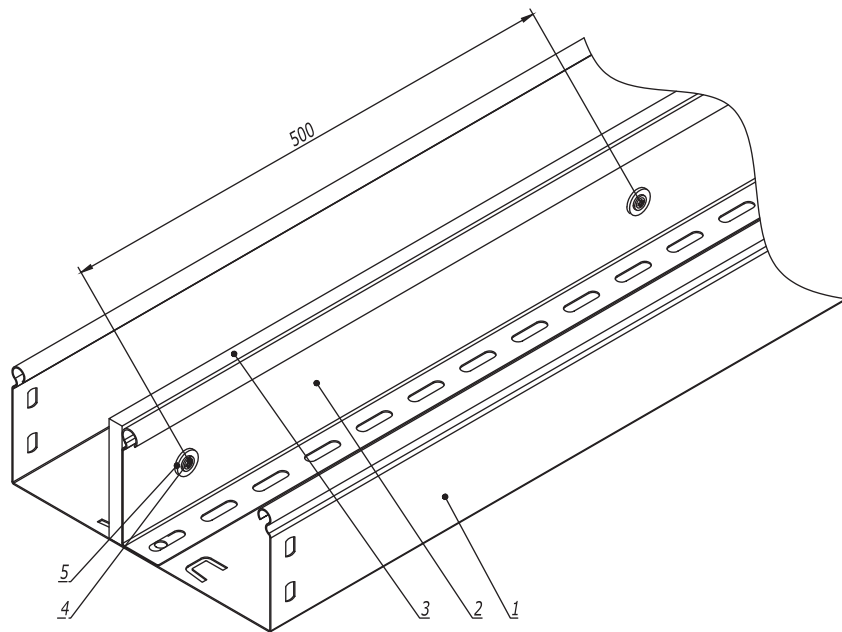


| Поз.       | Наименование                     | Код                      | Кол.   | Примечание |       |                                                        |        |      |        |
|------------|----------------------------------|--------------------------|--------|------------|-------|--------------------------------------------------------|--------|------|--------|
| 1          | Лоток листовой                   |                          |        |            |       |                                                        |        |      |        |
| 2          | Разделитель SEP                  |                          |        |            |       |                                                        |        |      |        |
| 3          | Огнестойкая перегородка DD       | DD0510/DD0810/<br>DD1010 |        |            |       |                                                        |        |      |        |
| 4          | Саморез с прессшайбой 4,2x13     | CM275013                 |        |            |       |                                                        |        |      |        |
| 5          | Шайба с узкими полями Ø5 DIN 125 | CM240500                 |        |            |       |                                                        |        |      |        |
|            |                                  |                          |        |            |       |                                                        |        |      |        |
|            |                                  |                          |        |            |       |                                                        |        |      |        |
| Изм.       | Кол.уч.                          | Лист                     | № док. | Подпись    | Дата  | DKC-2018.S5.40                                         |        |      |        |
| Разработал | Тиунов И.А.                      |                          |        |            | 09.18 | Крепление огнестойкой перегородки к<br>разделителю SEP | Стадия | Лист | Листов |
| Проверил   | Череди́нченко Г.А.               |                          |        |            | 09.18 |                                                        |        |      | 1      |
|            |                                  |                          |        |            |       |                                                        | DKC    |      |        |
|            |                                  |                          |        |            |       |                                                        |        |      |        |
| Утвердил   | Дядичко А.В.                     |                          |        |            | 09.18 |                                                        |        |      |        |

Формат А3

|              |                |               |
|--------------|----------------|---------------|
| Инв. № подл. | Подпись и дата | Взаим. инв. № |
|              |                |               |



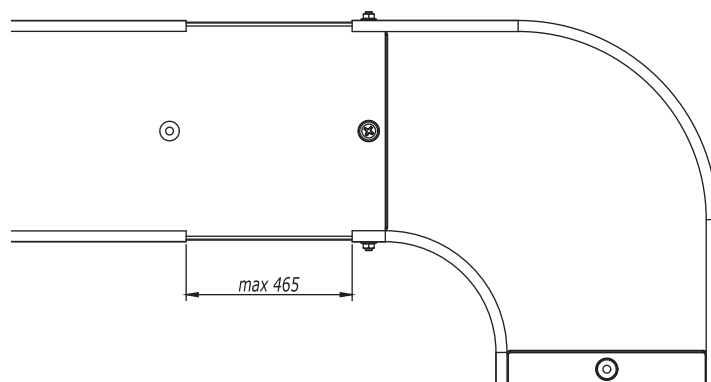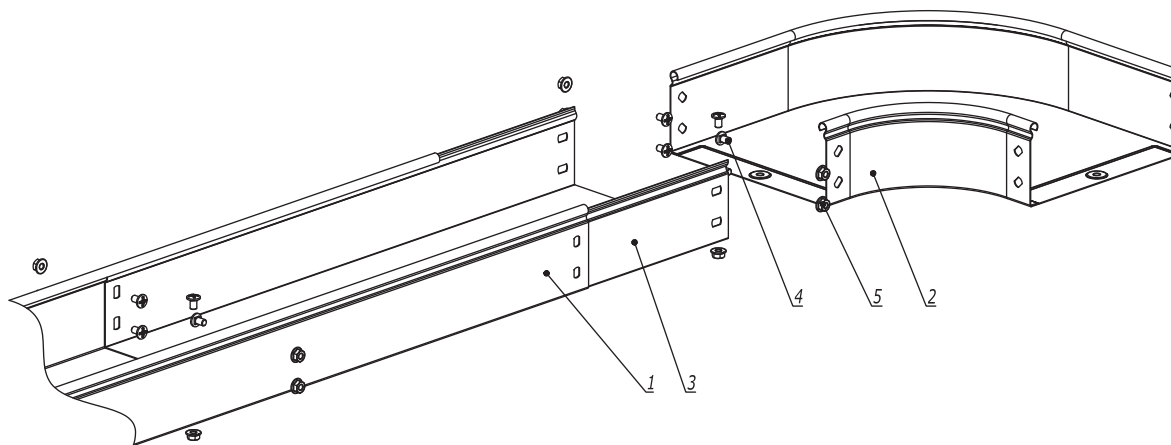

1.  $n=1$  для высоты борта 50 мм.
2.  $n=2$  для высоты борта 80, 100 мм.

| Поз.                                                       | Наименование                       | Код      | Кол.            | Примечание |
|------------------------------------------------------------|------------------------------------|----------|-----------------|------------|
| 1                                                          | Лоток кабельный                    |          |                 |            |
| 2                                                          | Аксессуар для листового лотка      |          |                 |            |
| 3                                                          | Телескопический расширитель        |          |                 |            |
| 4                                                          | Винт с крестообразным шлицем М6х10 | СМ010610 | $n \cdot 4 + 2$ |            |
| 5                                                          | Гайка с насечкой М6 DIN 6923       | СМ100600 | $n \cdot 4 + 2$ |            |
| DKC-2018.S5.41                                             |                                    |          |                 |            |
| Изм.                                                       | Кол.уч.                            | Лист     | № док.          | Подпись    |
| Разработал                                                 | Тиунов И.А.                        |          | 09.18           |            |
| Проверил                                                   | Чередниченко Г.А.                  |          | 09.18           |            |
| Утвердил                                                   | Дядичко А.В.                       |          | 09.18           |            |
| Соединение листового лотка с аксессуаром без подреза лотка |                                    |          |                 | Стадия     |
|                                                            |                                    |          |                 | Лист       |
|                                                            |                                    |          |                 | Листов     |
|                                                            |                                    |          |                 | 1          |
|                                                            |                                    |          |                 |            |



Формат А3

Инв. № подл.


Подпись и дата

Взаим. инв. №

| Типоразмер лотка | Комплект метизов №4, кол. | СМ010610+СМ100 600, кол. |
|------------------|---------------------------|--------------------------|
| 50х50            | 2                         | 3                        |
| 50х100           | 3                         | 3                        |
| 50х150           | 3                         | 3                        |
| 50х200           | 3                         | 3                        |
| 50х300           | 4                         | 3                        |
| 50х400           | 4                         | 3                        |
| 50х500           | 4                         | 3                        |
| 50х600           | 5                         | 3                        |
| 80х80            | 3                         | 5                        |
| 80х100           | 3                         | 5                        |
| 80х150           | 3                         | 5                        |
| 80х200           | 3                         | 5                        |
| 80х300           | 4                         | 5                        |
| 80х400           | 4                         | 5                        |
| 80х500           | 5                         | 5                        |
| 80х600           | 5                         | 5                        |
| 100х100          | 3                         | 5                        |
| 100х150          | 3                         | 5                        |
| 100х200          | 3                         | 5                        |
| 100х300          | 4                         | 5                        |
| 100х400          | 5                         | 5                        |
| 100х500          | 5                         | 5                        |
| 100х600          | 5                         | 5                        |

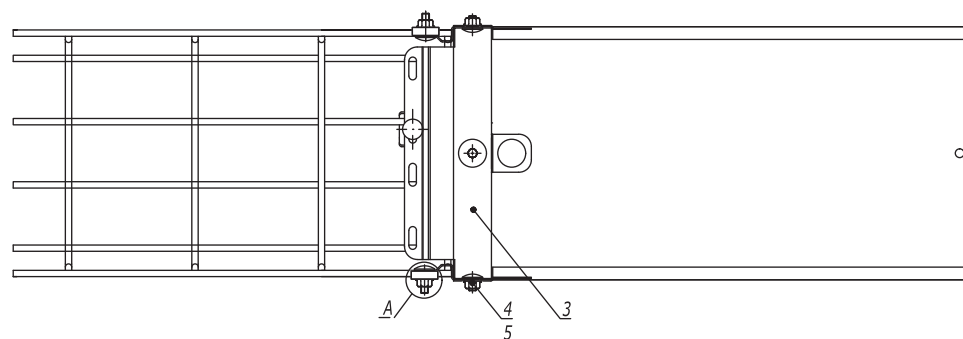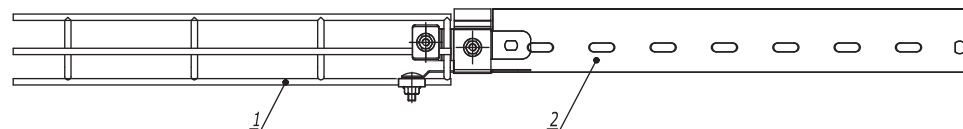

А  
Комплект метизов №4

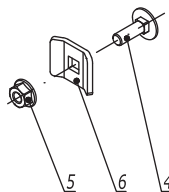


| Поз. | Наименование                                | Код      | Кол.           | Примечание |
|------|---------------------------------------------|----------|----------------|------------|
| 1    | Лоток проволочный (высота 50-100 мм)        |          |                |            |
| 2    | Лоток листовой (высота 50-100 мм)           |          | 1              |            |
| 3    | Переходник с проволочного лотка на листовой | FC37305  | 1              |            |
| 4    | Винт М6х20 DIN 603                          | СМ010620 | см.<br>табл. 1 |            |
| 5    | Гайка с насечкой М6 DIN 6923                | СМ100600 |                |            |
| 6    | Шайба для соединения проволочного лотка     | СМ120600 |                |            |

| |
|---|
| |
|---|

Изм. № подл. Инв. инв. №

Подпись и дата

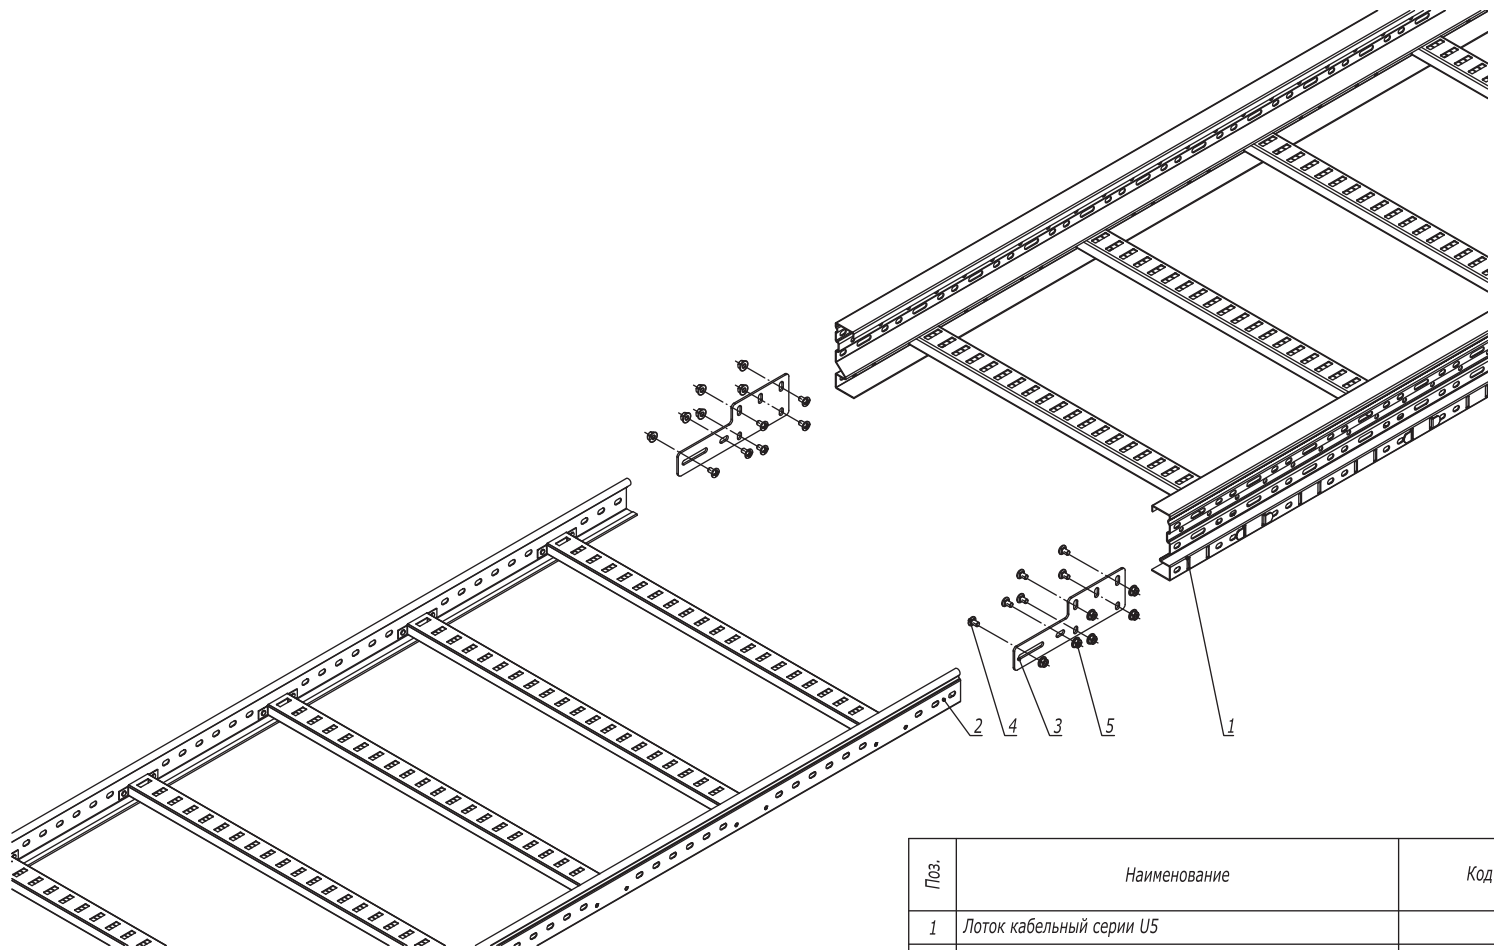

| Поз.                                         | Наименование                 | Код            | Кол.   | Примечание                                                                            |       |                                                                                       |      |        |
|----------------------------------------------|------------------------------|----------------|--------|---------------------------------------------------------------------------------------|-------|---------------------------------------------------------------------------------------|------|--------|
| 1                                            | Лоток кабельный серии U5     |                |        |                                                                                       |       |                                                                                       |      |        |
| 2                                            | Лоток кабельный серии L5/S5  |                |        |                                                                                       |       |                                                                                       |      |        |
| 3                                            | Универсальный переходник     | UGH200HDZL     | 2      |                                                                                       |       |                                                                                       |      |        |
| 4                                            | Винт М6х20                   | CM050620HDZ    | 12     |                                                                                       |       |                                                                                       |      |        |
| 5                                            | Гайка с насечкой М6 DIN 6923 | CM100600HDZ    | 12     |                                                                                       |       |                                                                                       |      |        |
|                                              |                              | DKC-2018.U5.13 |        |                                                                                       |       |                                                                                       |      |        |
| Изм.                                         | Кол.уч.                      | Лист           | № док. | Подпись                                                                               | Дата  |                                                                                       |      |        |
| Разработал                                   | Тиунов И.А.                  |                |        |  | 09.18 |                                                                                       |      |        |
| Проверил                                     | Чередниченко Г.А.            |                |        |  | 09.18 |                                                                                       |      |        |
|                                              |                              |                |        |                                                                                       |       |                                                                                       |      |        |
| Утвердил                                     | Дядичко А.В.                 |                |        |  | 09.18 |                                                                                       |      |        |
| Соединение лотков универсальный переходником |                              |                |        |                                                                                       |       | Стадия                                                                                | Лист | Листов |
|                                              |                              |                |        |                                                                                       |       |                                                                                       |      | 1      |
|                                              |                              |                |        |                                                                                       |       |  |      |        |

Изм. Кол.уч. Лист № док. Подпись Дата

Изм. Кол.уч. Лист № док. Подпись Дата

Изм. Кол.уч. Лист № док. Подпись Дата