


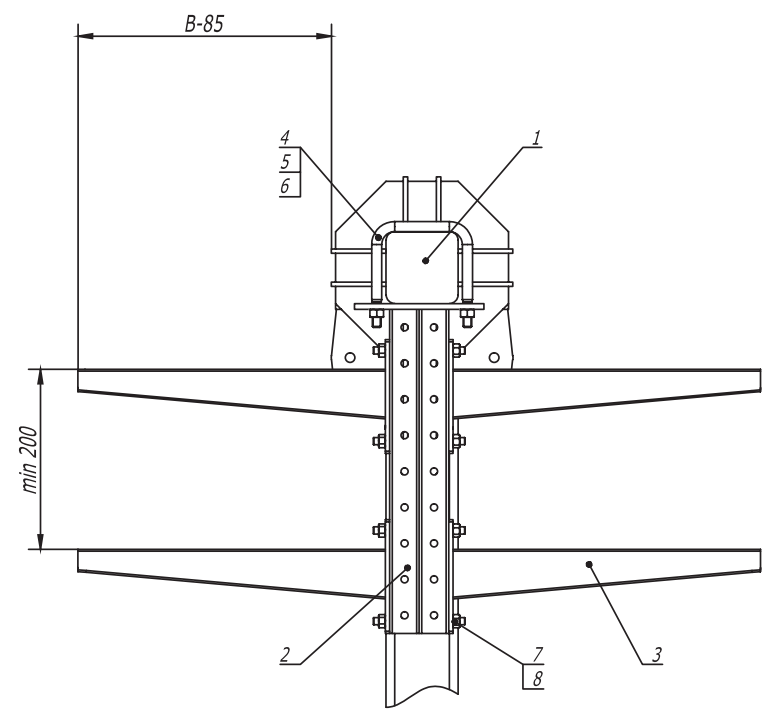

- 1. Количество элементов в спецификации указано на один подвес.
- 2. Шаг установки подвесов 1000 мм.
- 3. В - длина полки консоли.
- 4. Момент затяжки болтов и гаек М12 — 40-45 Нм.


Поз.	Наименование	Код	Кол.	Примечание
1	Стойка кабельной эстакады, горячеоцинкованная	CRS****		
2	Консоль двойная, 41 x 41 мм, горячеоцинкованная	BBD41**	1	
3	Усиленная консоль, горячеоцинкованная	BBH****	4	
4	Крепежная скоба, горячеоцинкованная	CRB1000HDZ	1	
5	Шайба кузовная 12, горячеоцинкованная	CM121200HDZ	2	
6	Гайка шестигранная М 12, горячеоцинкованная	CM111200HDZ	2	
7	Винт для крепления к С-образному профилю М 10 x 30	CM041030	8	
8	Гайка с насечкой, препятствующей откручиванию М 10, горячеоцинкованная	CM101000HDZ	8	

Изм.	Кол.уч	Лист	№ док.	Подпись	Дата
Разраб.	Тиунов И.А.				04.17
Пров.	Череди́нченко Г.А.				04.17

DKC-2017.T5.06		
Стадия	Лист	Листов
	2	3




Одноточечная эстакада.
Двухъярусная схема подвеса

Инв. № подл. Подпись и дата Взам. инв. №

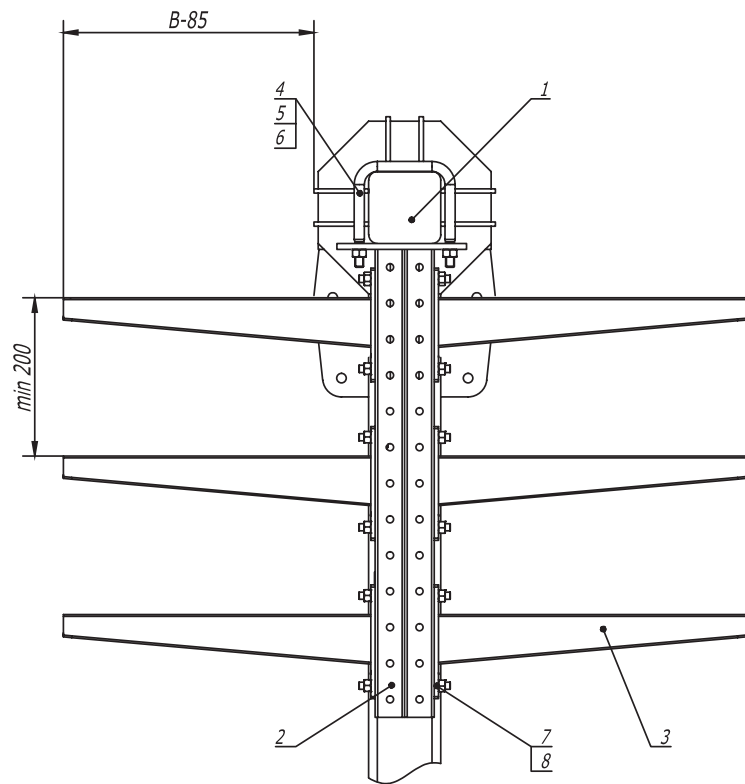




- 1. Количество элементов в спецификации указано на один подвес.
- 2. Шаг установки подвесов 1000 мм.
- 3. В - длина полки консоли.
- 4. Момент затяжки болтов и гаек М 12 – 40-45 Нм.

Поз.	Наименование	Код	Кол.	Примечание					
1	Стойка кабельной эстакады , горячеоцинкованная	CRS****							
2	Консоль двойная, 41 х 41 мм, горячеоцинкованная	BBD41**	1						
3	Усиленная консоль , горячеоцинкованная	BBH****	6						
4	Крепежная скоба, горячеоцинкованная	CRB1000HDZ	1						
5	Шайба кузовная 12, горячеоцинкованная	CM121200HDZ	2						
6	Гайка шестигранная М 12, горячеоцинкованная	CM111200HDZ	2						
7	Винт для крепления к С-образному профилю М 10 х 30	CM041030	12						
8	Гайка с насечкой, препятствующей откручиванию М 10, горячеоцинкованная	CM101000HDZ	12						
Изм.	Кол.уч	Лист	№ док.	Подпись	Дата	DKC-2017.T5.06			
Разраб.	Тиунов И.А.				04.17	Одностоечная эстакада . Трехъярусная схема подвеса	Стадия	Лист	Листов
Пров.	Чередищенко Г.А.				04.17			3	3
									

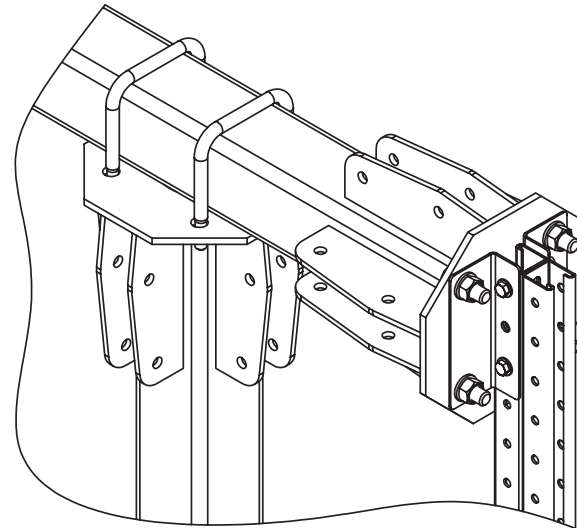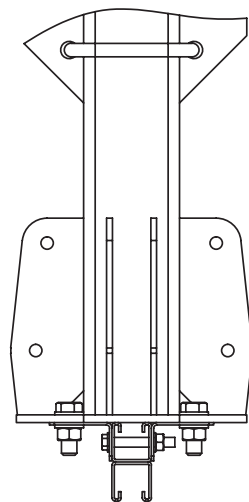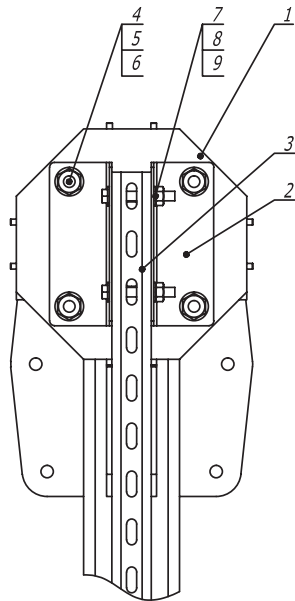




Поз.	Наименование	Код	Кол.	Примечание				
1	Стойка кабельной эстакады, горячеоцинкованная	CR****	1					
2	Уголок крепежный, горячеоцинкованный	CRB3000HDZ	2					
3	Двойной С-образный профиль 41 x 41, горячеоцинкованный	BPD41**	1					
4	Болт М 16 x 50 8.8, горячеоцинкованный	CM081650HDZ-88	4					
5	Гайка М 16, горячеоцинкованная	CM111600HDZ-8	4					
6	Шайба с узкими полями 16, горячеоцинкованная	CM241600HDZ	8					
7	Болт шестигранный М 10 x 80, горячеоцинкованный	CM081080HDZ	2					
8	Гайка шестигранная М 10, горячеоцинкованная	CM111000HDZ	2					
9	Шайба с узкими полями 10, горячеоцинкованная	CM241000HDZ	4					
DKC-2017.T5.07								
Изм.	Кол.уч.	Лист	№ док.	Подпись	Дата	Крепление профиля к торцу ригеля		
Разраб.			Тиунов И.А.		04.17			
Пров.			Череди́нченко Г.А.		04.17			
						Стадия	Лист	Листов
								1
								

Инв. № подл.	Подпись и дата	Взам. инв. №

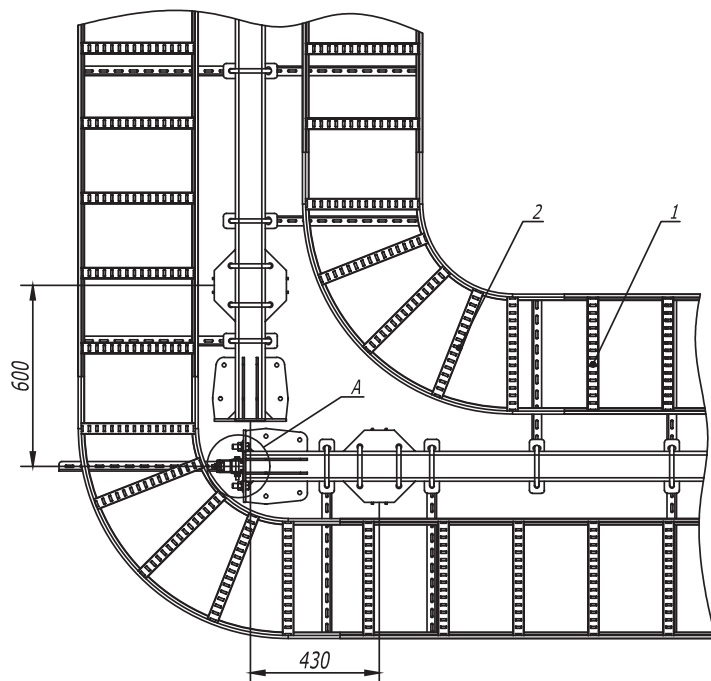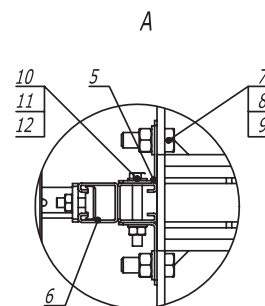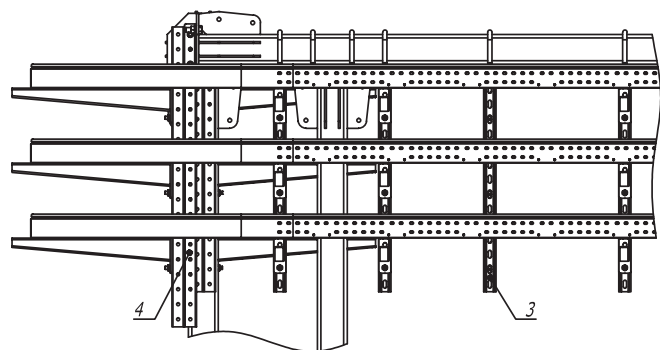


Поз.	Наименование	Код	Кол.	Примечание
1	Лестничный лоток, цинк -ламельный	LL****		
2	Угол горизонтальный 90° R300, цинк -ламельный	LC****		
3	Консоль двойная, 41 х 41 мм, горячеоцинкованная	BBD41**		
4	Усиленная консоль, горячеоцинкованная	BBH****		
5	Уголок крепежный, горячеоцинкованный	CRB3000HDZ		
6	Двойной С-образный профиль 41 х 41, горячеоцинкованный	BPD41**		
7	Болт М 16 х 50 8.8, горячеоцинкованный	CM081650HDZ-88		
8	Гайка М 16, горячеоцинкованная	CM111600HDZ-8		
9	Шайба с узкими полями 16, горячеоцинкованная	CM241600HDZ		
10	Болт шестигранный М 10 х 80, горячеоцинкованный	CM081080HDZ		
11	Гайка шестигранный М 10, горячеоцинкованная	CM111000HDZ		
12	Шайба с узкими полями 10, горячеоцинкованная	CM241000HDZ		


						DKC-2017.T5.09									
Изм.	Кол.уч	Лист	№ док.	Подпись	Дата	Одноэтажная эстакада . Поворот прямого участка трассы на 90° с лестничными кабельными лотками R300									
Разраб.	Титнов И.А.				04.17										
Пров.	Череди́нченко Г.А.				04.17										
						Стадия									
											Лист				
						1									
															

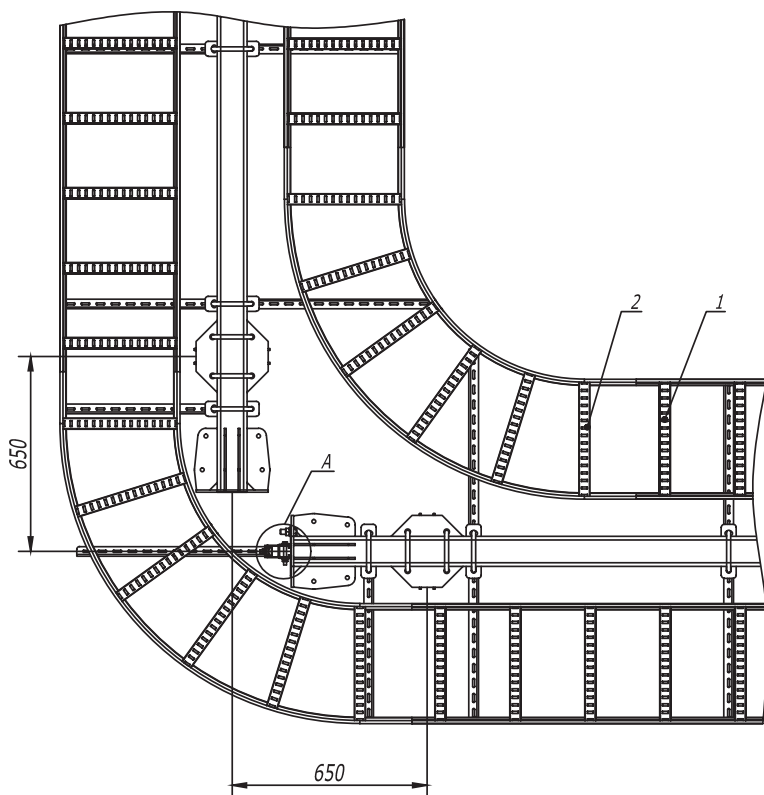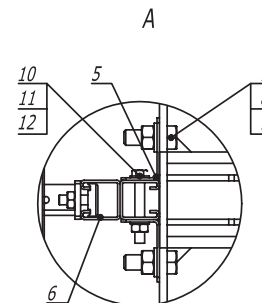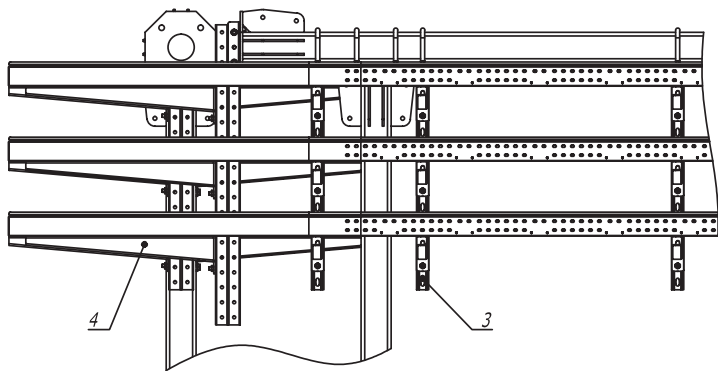

Поз.	Наименование	Код	Кол.	Примечание
1	Лестничный лоток , цинк -ламельный	LL****		
2	Угол горизонтальный 90° R600, цинк -ламельный	LC****		
3	Консоль двойная , 41 x 41 мм, горячеоцинкованная	BBD41**		
4	Усиленная консоль , горячеоцинкованная	BBH****		
5	Уголок крепежный , горячеоцинкованный	CRB3000HDZ		
6	Двойной С -образный профиль 41 x 41, горячеоцинкованный	BPD41**		
7	Болт М 16 x 50 8.8, горячеоцинкованный	CM081650HDZ-88		
8	Гайка М 16, горячеоцинкованная	CM111600HDZ-8		
9	Шайба с узкими полями 16 , горячеоцинкованная	CM241600HDZ		
10	Болт шестигранный М 10 x 80, горячеоцинкованный	CM081080HDZ		
11	Гайка шестигранный М 10, горячеоцинкованная	CM111000HDZ		
12	Шайба с узкими полями 10, горячеоцинкованная	CM241000HDZ		
	</			

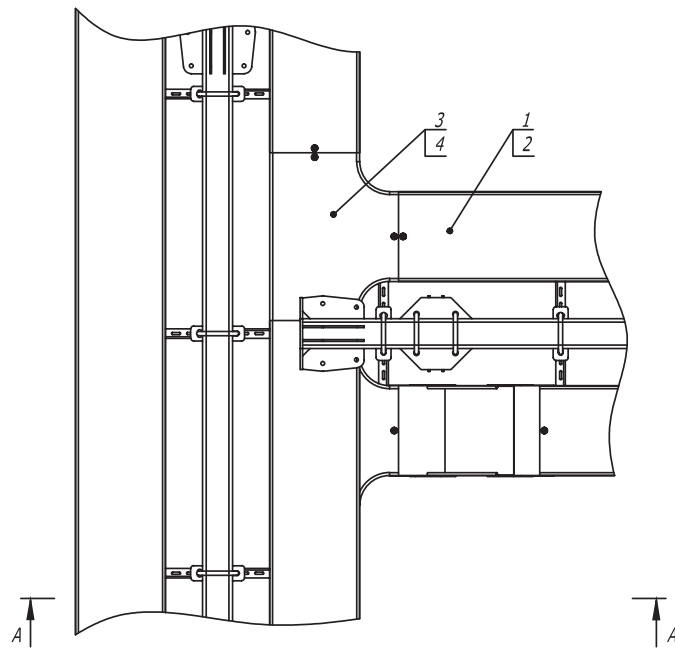


A-A

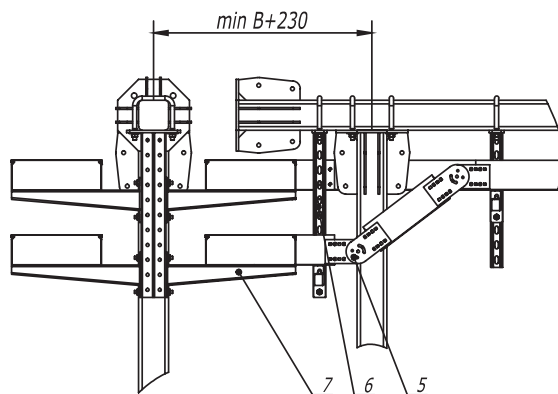

1. В - длина полки консоли.

Поз.	Наименование	Код	Кол.	Примечание
1	Лоток кабельный, цинк -ламельный			
2	Крышка на лоток с заземлением, цинк -ламельная			
3	Ответвитель DPT Т-образный горизонтальный, цинк -ламельный			
4	Крышка DPT на ответвитель Т-образный горизонтальный, цинк -ламельная			
5	Пластина крепежная GSV, цинк -ламельная (аналог - горячеоцинкованная)			
6	Консоль двойная, 41 x 41 мм, горячеоцинкованная	BBD41**		
7	Усиленная консоль, горячеоцинкованная	BBH****		




Формат А3

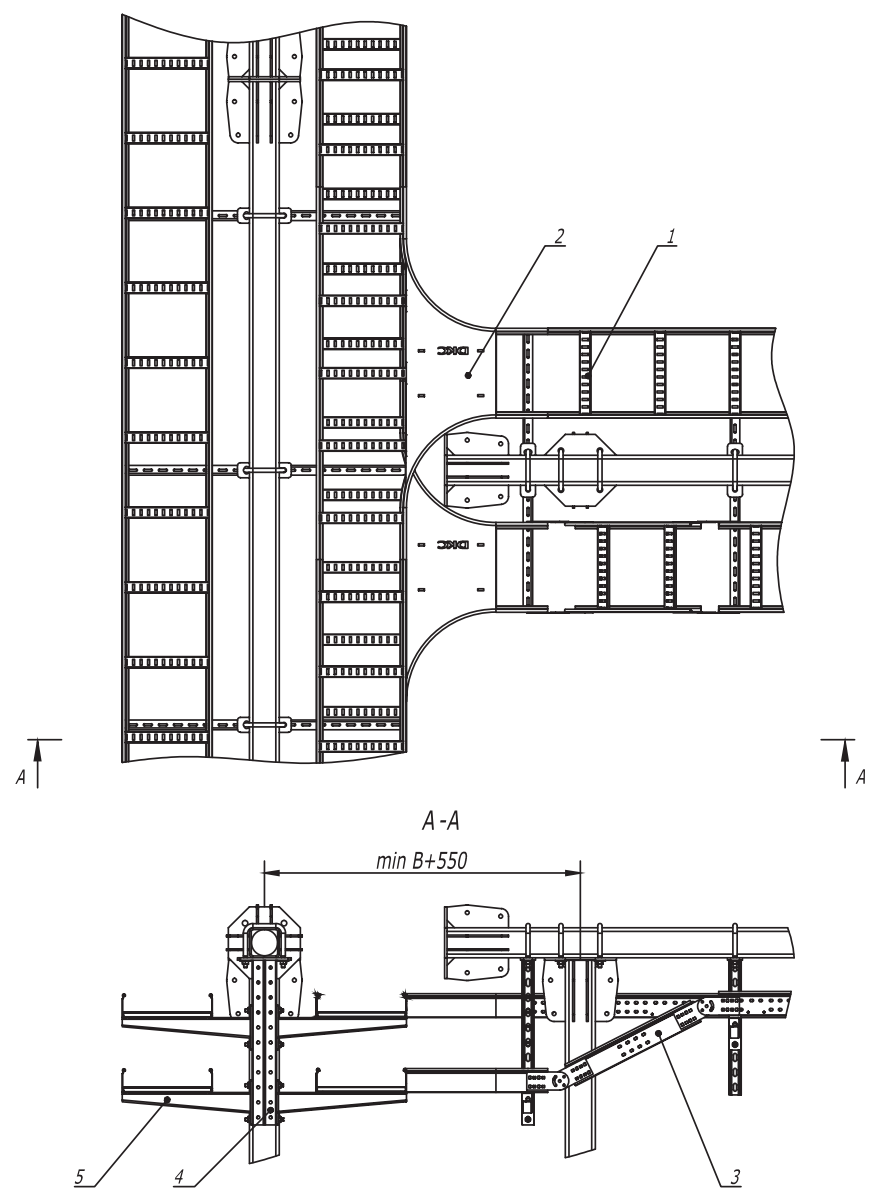




1. В - длина полки консоли .

Поз.	Наименование	Код	Кол.	Примечание							
1	Лестничный лоток , цинк -ламельный										
2	Т-ответвитель R300, цинк -ламельный										
3	Угол вертикальный шарнирный универсальный , цинк -ламельный										
4	Консоль двойная , 41 x 41 мм, горячеоцинкованная	BBD41**									
5	Усиленная консоль , горячеоцинкованная	BBH****									
Изм.	Кол.уч.	Лист	№ док.	Подпись	Дата	DKC-2017.T5.12					
Разраб.	Тиунов И.А.		11		04.17	Одностоечная эстакада . Т-отвод трассы с лестничными кабельными лотками			Стадия	Лист	Листов
Пров.	Чередищенко Г.А.				04.17						1
											


Инв. № подл. Подпись и дата Взам. инв. №

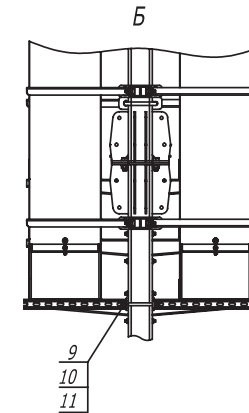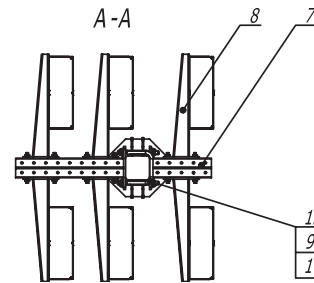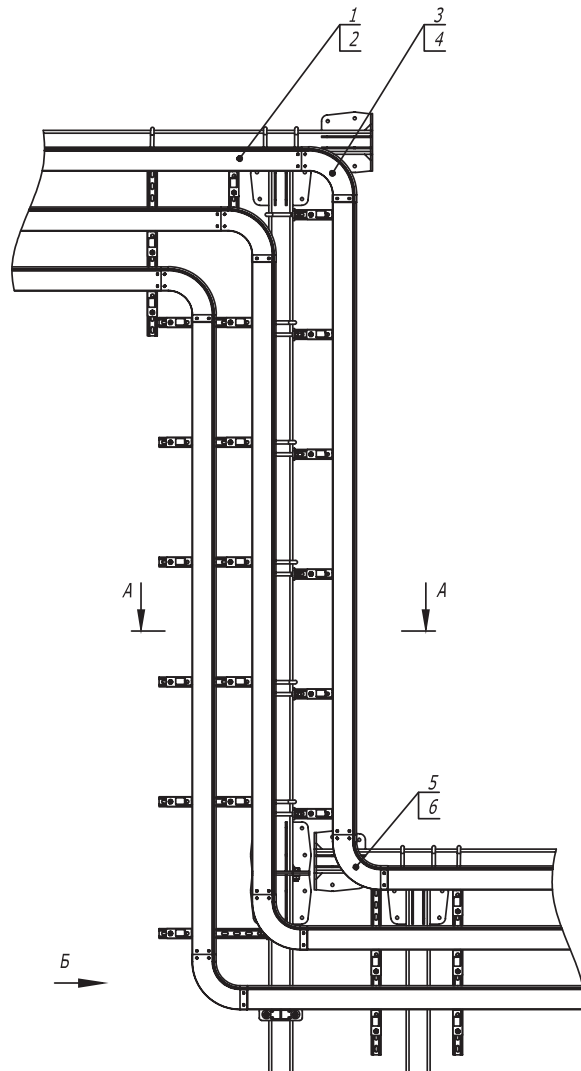


Поз.	Наименование	Код	Кол.	Примечание					
1	Лоток кабельный, горячеоцинкованный								
2	Крышка на лоток с заземлением, горячеоцинкованная								
3	Угол CD 90 вертикальный внеш. 90°, цинк -ламельный								
4	Крышка CD 90 на угол вертикальный внеш. 90°, цинк -ламельная								
5	Угол CS 90 вертикальный внутр. 90°, цинк -ламельный								
6	Крышка CS 90 на угол вертикальный внутр. 90°, цинк -ламельная								
7	Консоль двойная, 41 x 41 мм, горячеоцинкованная	BBD41**							
8	Усиленная консоль 400 мм, горячеоцинкованная	BBH****							
9	Шайба кузовная 12, горячеоцинкованная	CM121200HDZ							
10	Гайка шестигранная М 12, горячеоцинкованная	CM111200HDZ							
11	Шпилька М 12 x 1000, цинк -ламельная	CM201201ZL							
12	Крепежная скоба, горячеоцинкованная	CRB1000HDZ							
Изм.	Кол.уч	Лист	№ док.	Подпись	Дата	DKC-2017.T5.13			
Разраб.	Тюнов И.А.				04.17	Одностоечная эстакада . Переход по высоте	Стадия	Лист	Листов
Пров.	Череди́нченко Г.А.				04.17				1
									

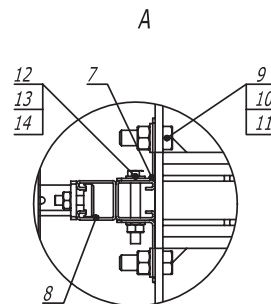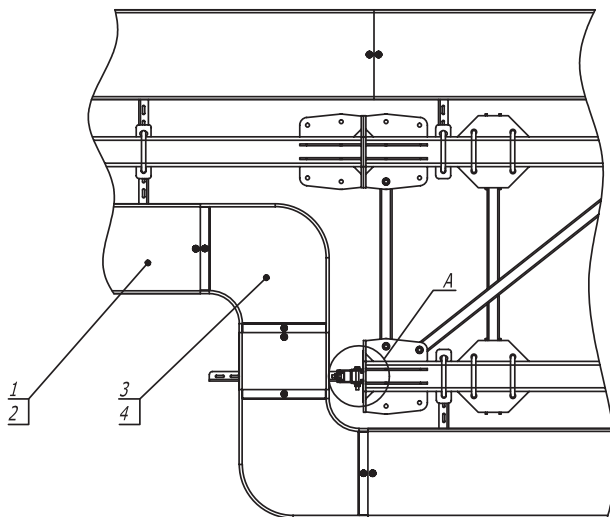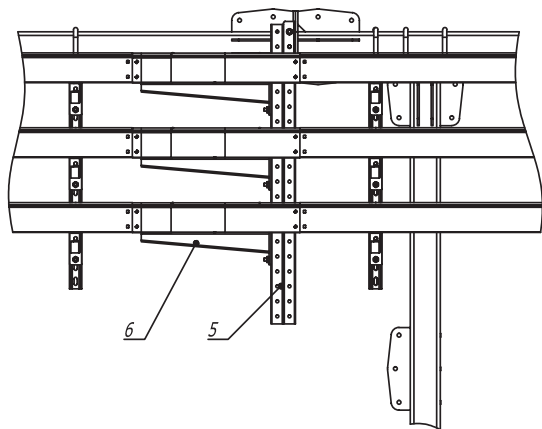

Поз.	Наименование	Код	Кол.	Примечание				
1	Лоток кабельный, цинк -ламельный							
2	Крышка на лоток с заземлением, цинк -ламельная							
3	Угол СРО 90 горизонтальный 90°, цинк -ламельный							
4	Крышка СРО на угол горизонтальный 90°, цинк -ламельная							
5	Консоль двойная, 41 х 41 мм, горячеоцинкованная	BBD41**						
6	Усиленная консоль, горячеоцинкованная	BBH****						
7	Уголок крепежный, горячий цинк	CRB3000HDZ						
8	Двойной С -образный профиль 41 х 41, горячеоцинкованный	BPD41**						
9	Болт М 16 х 50 8.8, горячеоцинкованный	CM081650HDZ-88						
10	Гайка М 16, горячеоцинкованная	CM111600HDZ-8						
11	Шайба с узкими полями 16, горячеоцинкованная	CM241600HDZ						
12	Болт М 10 х 80, горячеоцинкованный	CM 081080HDZ						
13	Гайка шестигранная М 10, горячеоцинкованная	CM111000HDZ						
14	Шайба с узкими полями 10, горячеоцинкованная	CM241000HDZ						
DKC-2017.T5.14								
Изм.	Кол.уч.	Лист	№ док.	Подпись	Дата	Переход с одностоечной эстакады на плоскую		
Разраб.	Тиунов И.А.				04.17			
Пров.	Чередниченко Г.А.				04.17			
						Стадия	Лист	Листов
								1
						DKC		

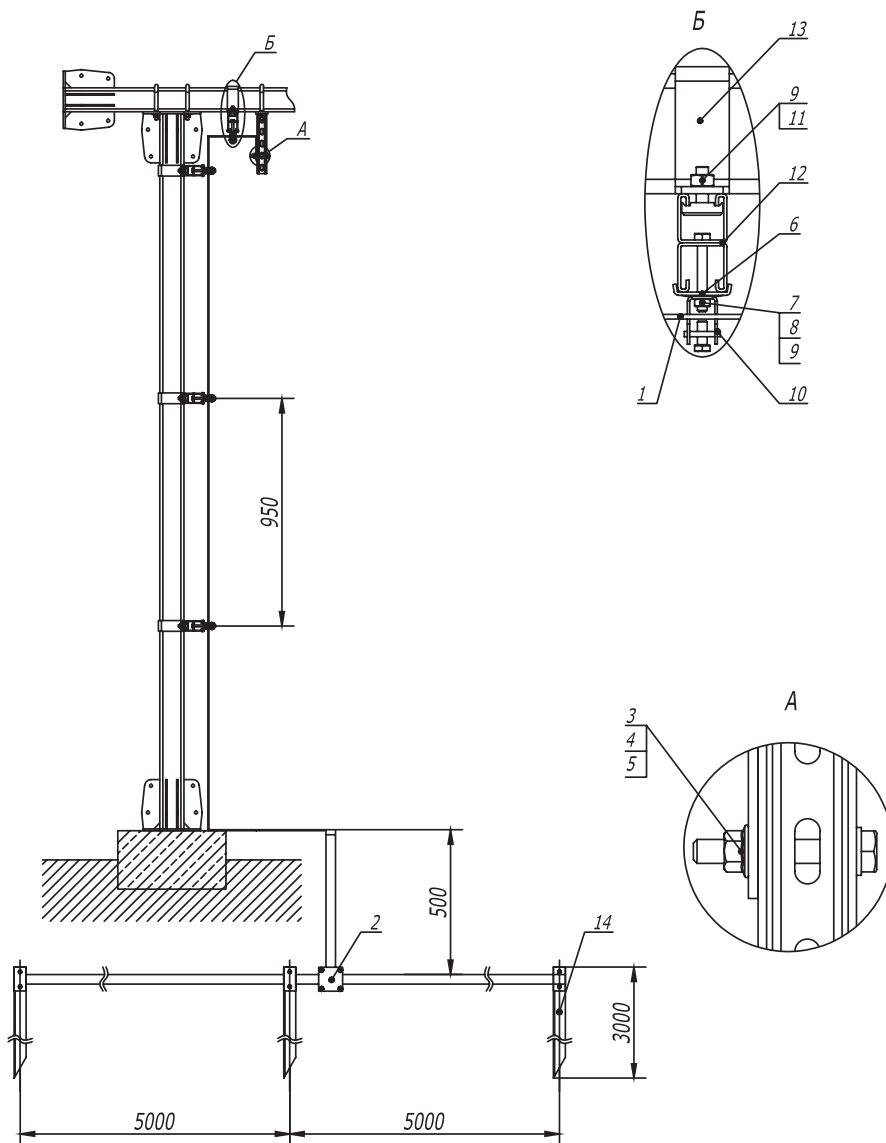


Поз.	Наименование	Код	Кол.	Примечание				
1	Полоса горячеоцинкованная 40 х 4	NC2444						
2	Соединитель полоса -полоса с разделительной пластиной	NG3106						
3	Болт с шестигранной головкой М 10 х 70, горячеоцинкованный	CM081070HDZ						
4	Шайба с узкими полями 10, горячеоцинкованная	CM 241000HDZ						
5	Гайка с насечкой , препятствующей откручиванию М 10, горячеоцинкованная	CM 101000HDZ						
6	Опорная пластина для С-образных профилей	BHM4141						
7	Болт с шестигранной головкой М 8 х 80, горячеоцинкованный	CM 080880HDZ						
8	Шайба с узкими полями 8, горячеоцинкованная	CM 240800HDZ						
9	Гайка с насечкой , препятствующей откручиванию М 8, горячеоцинкованная	CM 100800HDZ						
10	Скоба -держатель полосы с болтом	ND2312						
11	Болт для крепления к С-образному профилю	CM 041030HDZ						
12	Двойной С-образный профиль 41 х 41, осн. 300	BPD4103HDZ						
13	Скоба плоская , горячеоцинкованная	CRB2000HDZ						
14	Профильный вертикальный заземлитель	NE5503						
DKC-2017.T5.15								
Изм.	Кол.уч	Лист	№ док.	Подпись	Дата			
Разраб.	Титнов И.А.				04.17			
Пров.	Чередниченко Г.А.				04.17			
Одноэтажная эстакада . Заземление на собственный контур заземления						Стадия	Лист	Листов
							1	2
						DKC		

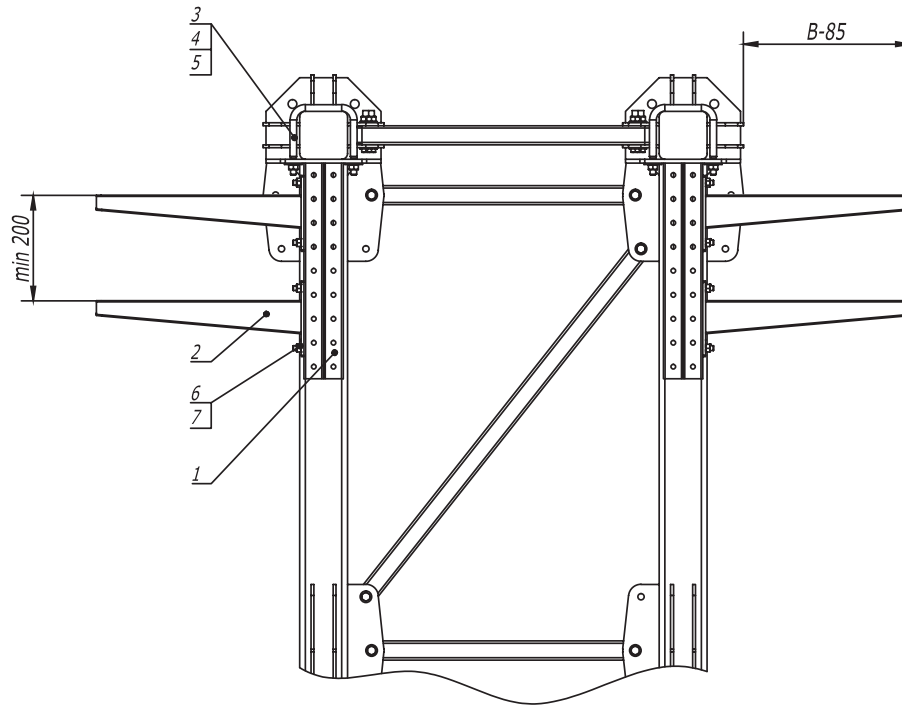

1. Количество элементов в спецификации указано на один подвес.
2. Шаг установки подвесов 1000 мм.
3. В - длина полки консоли.
4. Момент затяжки болтов и гаек М 12 — 40-45 Нм.



Поз.	Наименование	Код	Кол.	Примечание
1	Консоль двойная , 41 х 41 мм , горячеоцинкованная	BBD41**	2	
2	Усиленная консоль , горячеоцинкованная	BBH****	4	
3	Крепежная скоба , горячеоцинкованная	CRB1000HDZ	2	
4	Шайба кузовная 12, горячеоцинкованная	CM121200HDZ	4	
5	Гайка шестигранная М 12, горячеоцинкованная	CM111200HDZ	4	
6	Винт для крепления к С -образному профилю М 10 х 30	CM041030	8	
7	Гайка с насечкой , препятствующей откручиванию М 10, горячеоцинкованная	CM101000HDZ	8	
	</			

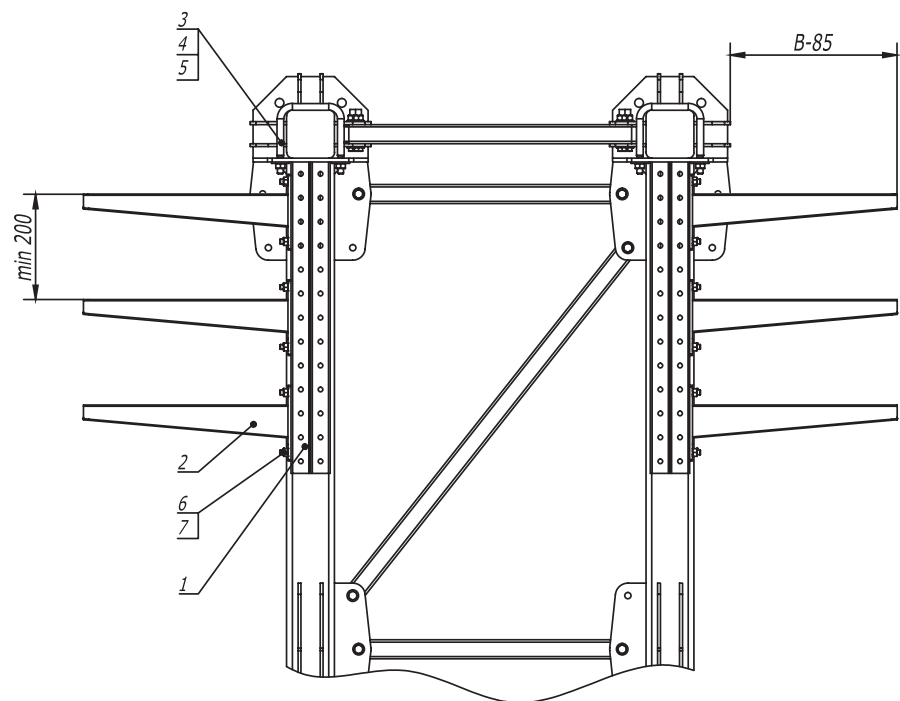

- 1. Количество элементов в спецификации указано на один подвес .
- 2. Шаг установки подвесов 1000 мм .
- 3. В - длина полки консоли .
- 4. Момент затяжки болтов и гаек М12 — 40-45 Нм.



Поз .	Наименование	Код	Кол .	Примечание				
1	Консоль двойная , 41 x 41 мм , горячеоцинкованная	BBD41**	2					
2	Усиленная консоль , горячеоцинкованная	BBH****	6					
3	Крепежная скоба , горячеоцинкованная	CRB1000HDZ	2					
4	Шайба кузовная 12, горячеоцинкованная	CM121200HDZ	4					
5	Гайка шестигранная М 12, горячеоцинкованная	CM111200HDZ	4					
6	Винт для крепления к С -образному профилю М 10 x 30	CM041030	12					
7	Гайка с насечкой , препятствующей откручиванию М 10, горячеоцинкованная	CM101000HDZ	12					
DKC-2017.T5.30								
Изм.	Кол.уч.	Лист	№ док.	Подпись	Дата	Плоская эстакада . Трехярусная схема подвеса		
Разраб.	Тиунов И.А.				04.17			
Пров.	Чередниченко Г.А.				04.17			
						Стадия	Лист	Листов
							3	3
						DKC		

Инв. N	подл.
Подпись и дата	
Взам. инв. N	

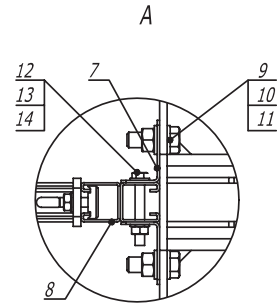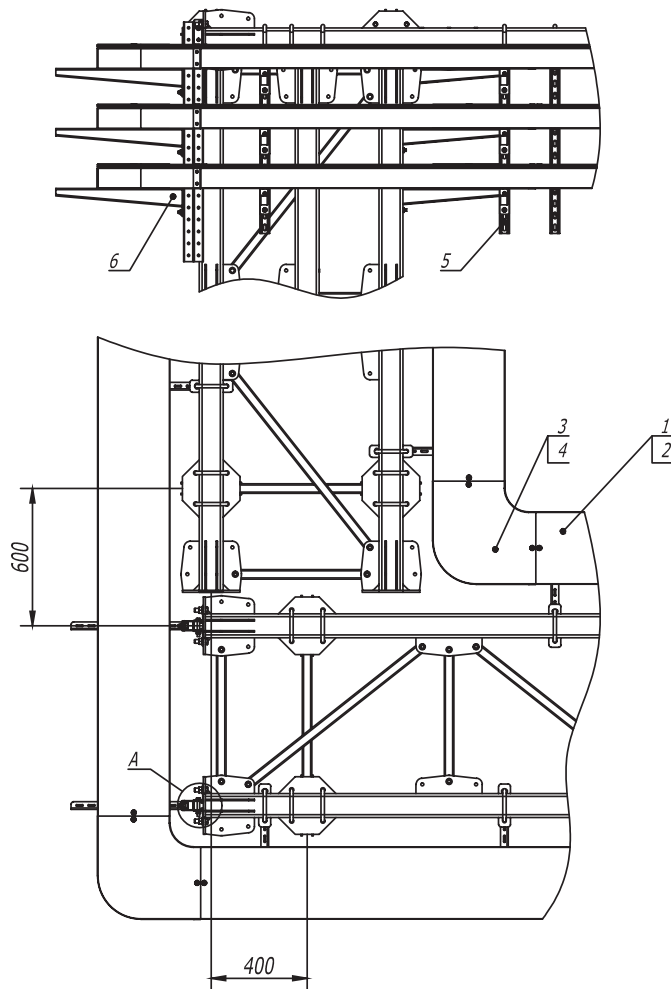

Поз.	Наименование	Код	Кол.	Примечание				
1	Кабельный лоток, цинк - ламельный							
2	Крышка на лоток с заземлением, цинк - ламельная							
3	Угол СРО 90 горизонтальный 90°, цинк - ламельный							
4	Крышка СРО 90 на угол горизонтальный 90°, цинк - ламельная							
5	Консоль двойная, 41 х 41 мм, горячеоцинкованная	BBD41**						
6	Усиленная консоль, горячеоцинкованная	BBH****						
7	Уголок крепежный, горячеоцинкованный	CRB3000HDZ						
8	Двойной С-образный профиль 41 х 41, горячеоцинкованный	BPD41**						
9	Болт М 16 х 50 8.8, горячеоцинкованный	CM081650HDZ-88						
10	Гайка М 16, горячеоцинкованная	CM111600HDZ-8						
11	Шайба с узкими полями 16, горячеоцинкованная	CM241600HDZ						
12	Болт шестигранный М 10 х 80, горячеоцинкованный	CM081080HDZ						
13	Гайка шестигранная М 10, горячеоцинкованная	CM111000HDZ						
14	Шайба с узкими полями 10, горячеоцинкованная	CM241000HDZ						
DKC-2017.T5.31								
Изм.	Кол.уч.	Лист	№ док.	Подпись	Дата	Плоская эстакада. Поворот прямого участка трассы на 90° с листовыми лотками		
Разраб.	Тиунов И.А.				04.17			
Пров.	Череди́нченко Г.А.				04.17	Стадия	Лист	Листов
								1
						DKC		
						Формат А3		

Инв. № подл. Подпись и дата Взам. инв. №


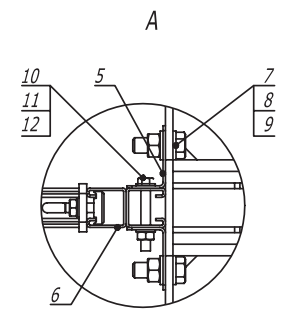
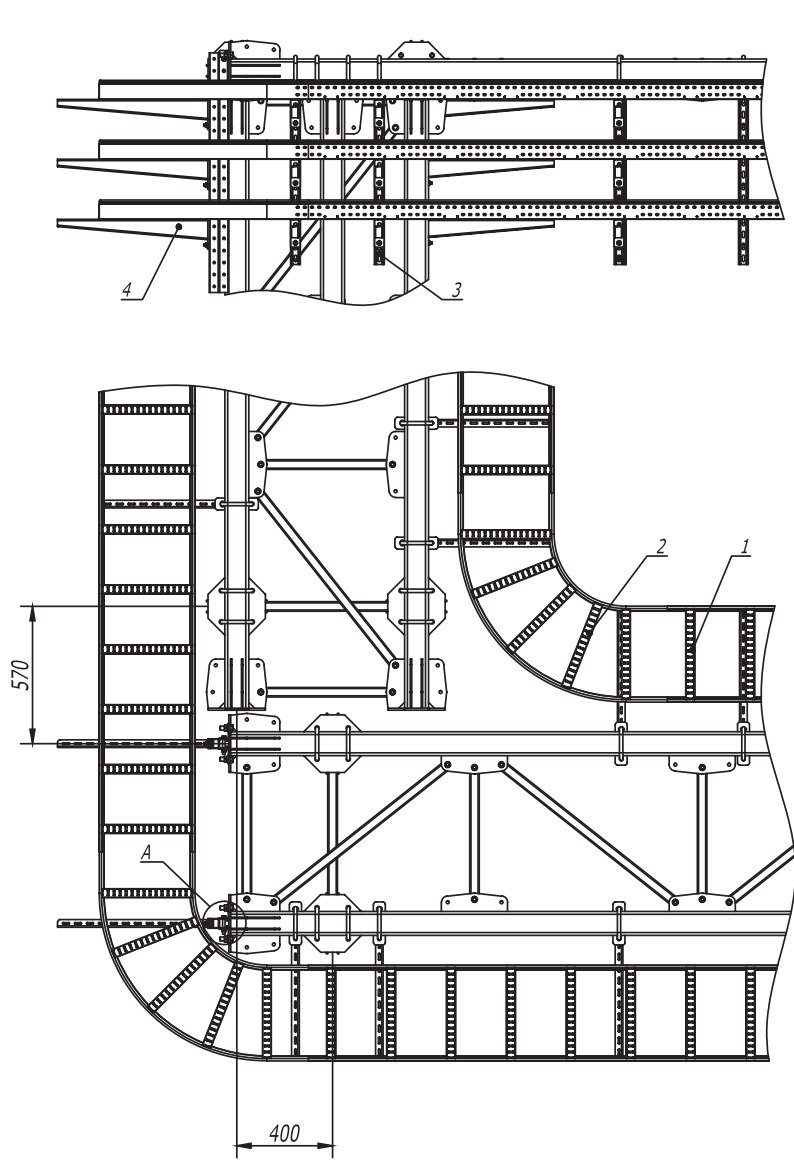


Поз.	Наименование	Код	Кол.	Примечание
1	Лестничный лоток, цинк -ламельный	LL****		
2	Угол горизонтальный 90° R300, цинк -ламельный	LC****		
3	Консоль двойная, 41 x 41 мм, горячеоцинкованная	BBD41**		
4	Усиленная консоль, горячеоцинкованная	BBH****		
5	Уголок крепежный, горячеоцинкованный	CRB3000HDZ		
6	Двойной С -образный профиль 41 x 41, горячеоцинкованный	BPD41**		
7	Болт М 16 x 50 8.8, горячеоцинкованный	CM081650HDZ-88		
8	Гайка М 16, горячеоцинкованная	CM111600HDZ-8		
9	Шайба с узкими полями 16, горячеоцинкованная	CM241600HDZ		
10	Болт шестигранный М 10 x 80, горячеоцинкованный	CM081080HDZ		
11	Гайка шестигранная М 10, горячеоцинкованная	CM111000HDZ		
12	Шайба с узкими полями 10, горячеоцинкованная	CM241000HDZ		

Изм.	Кол.уч.	Лист	№ док.	Подпись	Дата
Разраб.	Тиунов И.А.			(подпись)	04.17
Пров.	Чередищенко Г.А.			(подпись)	04.17

DKC-2017.T5.32		
Плоская эстакада. Поворот прямого участка трассы на 90° с лестничными лотками R300	Стадия	Лист
		Листов
		1

Инв. № подл. Подпись и дата Взам. инв. №

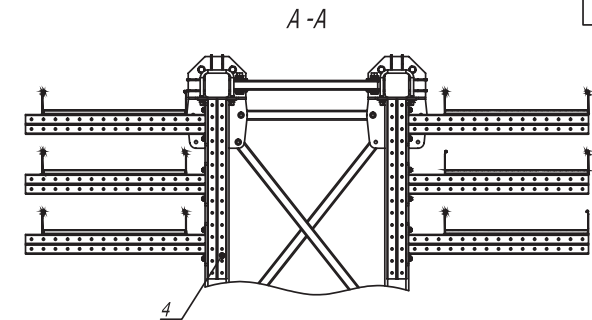
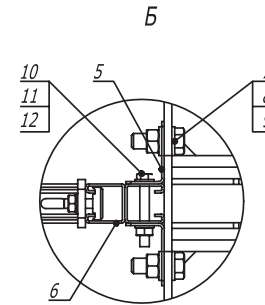
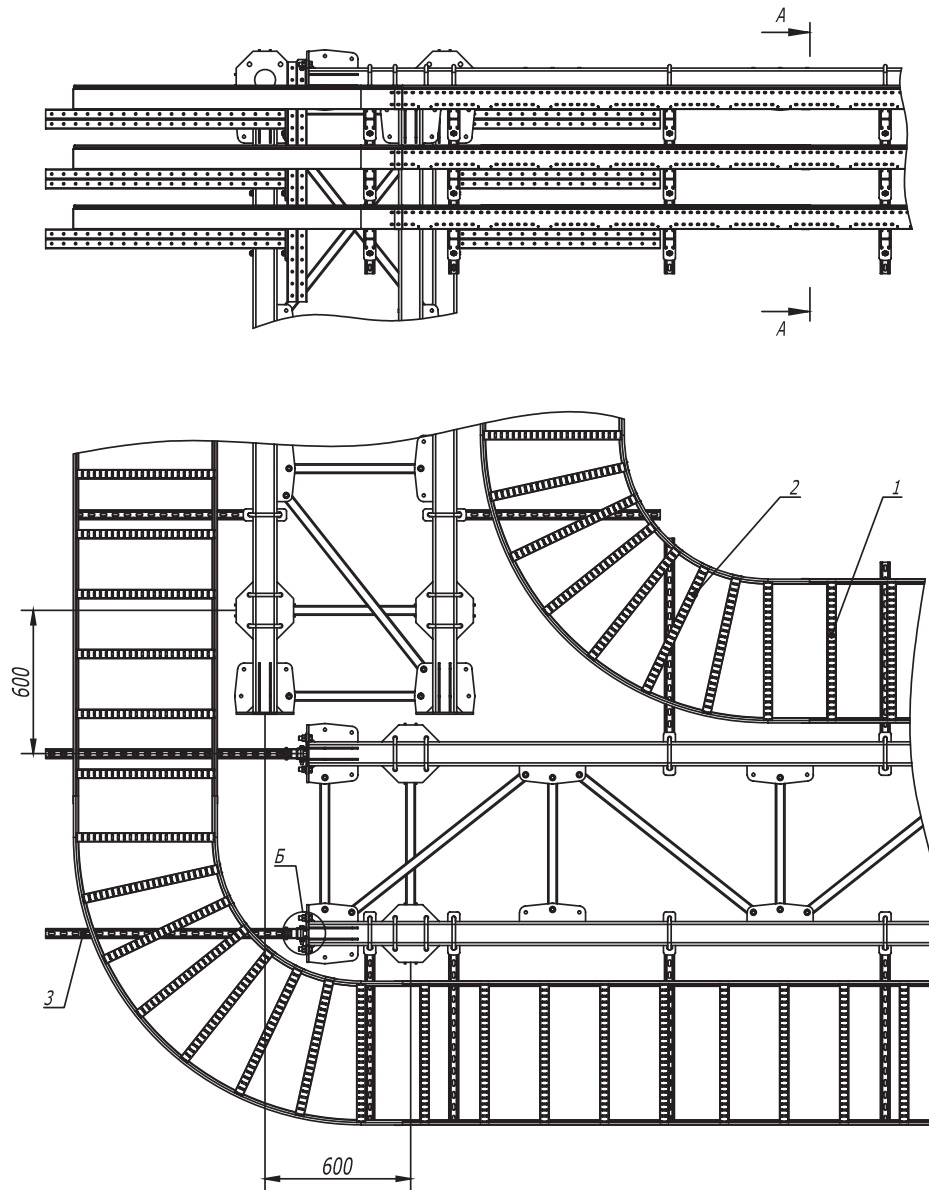


Поз.	Наименование	Код	Кол.	Примечание
1	Лестничный лоток 100 x 600, L 3000, цинк - ламельный	LL1060ZL		
2	Угол горизонтальный 90° 100x600 R300, цинк - ламельный	LC1360ZL		
3	Консоль двойная, 41 x 41 мм, осн.1000 мм, горячеоцинкованная	BBD4100HDZ		
4	Консоль двойная, 41 x 41 мм, осн.700 мм, горячеоцинкованная	BBD4170HDZ		
5	Уголок крепежный, горячеоцинкованный	CRB3000HDZ		
6	Двойной С-образный профиль 41 x 41, L1000, горячеоцинкованный	BPD4110HDZ		
7	Болт М 16 x 50 8.8, горячеоцинкованный	CM081650HDZ-88		
8	Гайка М 16, горячеоцинкованная	CM111600HDZ-8		
9	Шайба с узкими полями 16, горячеоцинкованная	CM241600HDZ		
10	Болт шестигранный М 10 x 80, горячеоцинкованный	CM081080HDZ		
11	Гайка шестигранная М 10, горячеоцинкованная	CM111000HDZ		
12	Шайба с узкими полями 10, горячеоцинкованная	CM241000HDZ		

DKC-2017.T5.33					
Изм.	Кол.уч.	Лист	№ док.	Подпись	Дата
Разраб.	Тиунов И.А.				04.17
Пров.	Чередищенко Г.А.				04.17
Плоская эстакада. Поворот прямого участка трассы на 90° с лестничными лотками R600					
Стадия			Лист	Листов	
				1	


DKC

Формат А3

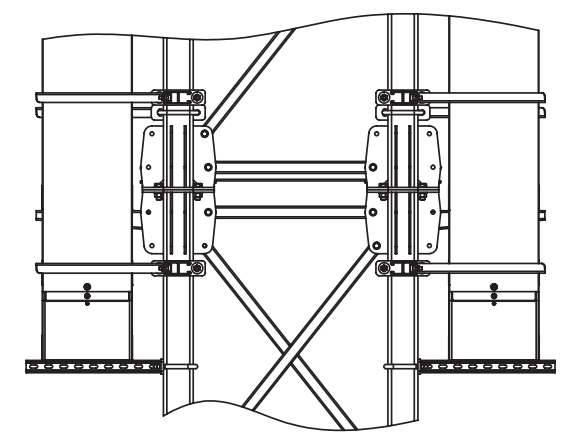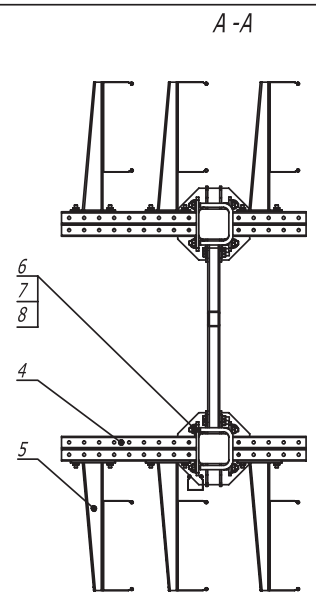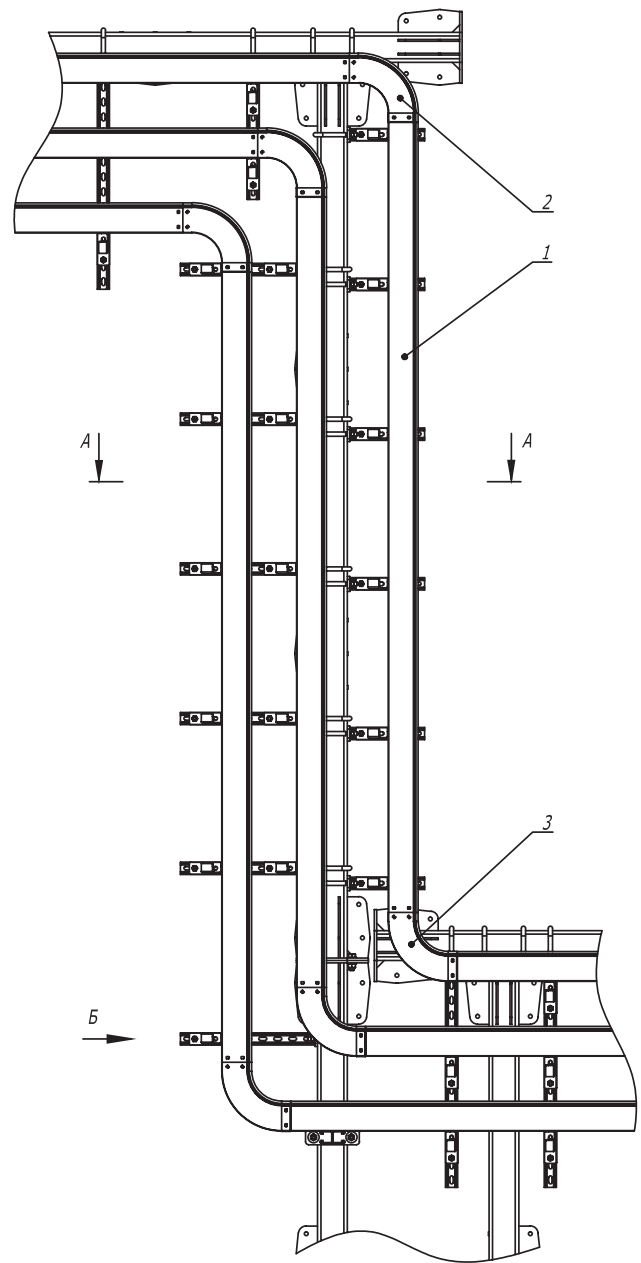

Поз.	Наименование	Код	Кол.	Примечание					
1	Лоток кабельный, цинк -ламельный								
2	Угол CD 90 вертикальный внеш. 90°, цинк -ламельный								
3	Угол CS 90 вертикальный внутр. 90°, цинк -ламельный								
4	Консоль двойная, 41 x 41 мм, горячеоцинкованная	BBD41**							
5	Усиленная консоль, горячеоцинкованная	BBH****							
6	Крепежная скоба, горячеоцинкованная	CRB1000HDZ							
7	Шайба кузовная 12, горячеоцинкованная	CM 121200HDZ							
8	Гайка шестигранная М 12, горячеоцинкованная	CM 111200HDZ							
DKC-2017.T5.35									
Изм.	Кол.уч.	Лист	№ док.	Подпись	Дата	Плоская эстакада. Переход по высоте			
Разраб.	Тигунов И.А.				04.17				
Пров.	Череди́нченко Г.А.				04.17				
						DKC			
						Стадия	Лист	Листов	
								1	




Взам. инв. №	Инв. № подл.
Подпись и дата	

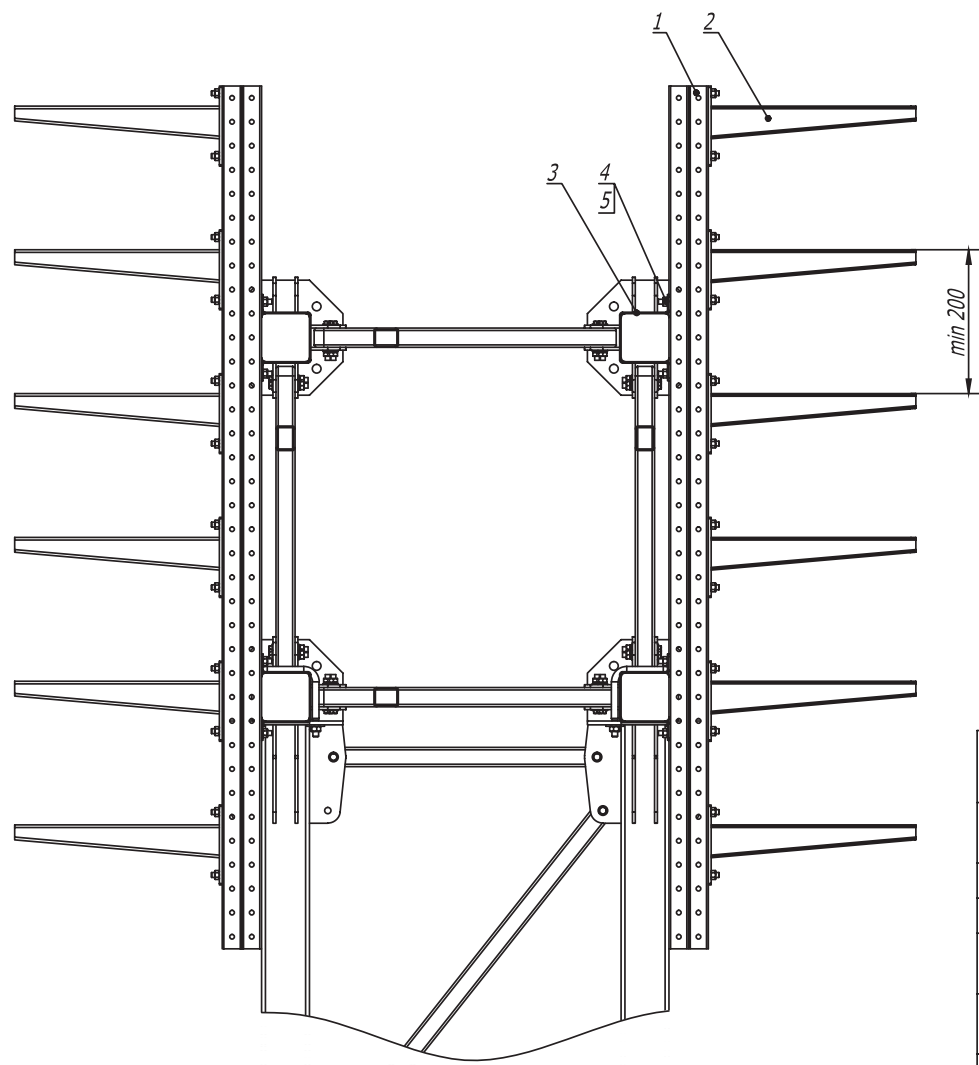




- 1. Количество элементов в спецификации указано на один подвес.
- 2. Шаг установки подвесов 1000 мм.

Поз.	Наименование	Код	Кол.	Примечание
1	Профиль двойной, 41х41 мм, горячеоцинкованный	BPD41**	2	
2	Консоль усиленная, горячеоцинкованная	BBH****	12	
3	Скоба плоская, горячеоцинкованная	CRB2000HDZ	4	
4	Винт для крепления к С-образному профилю М 10 х 30	CM041030	32	
5	Гайка с насечкой, препятствующей откручиванию М 10, горячеоцинкованная	CM101000HDZ	32	
DKC-2017.T5. 50				
Изм.	Кол.уч.	Лист	№ док.	Подпись
Разраб.	Тиунов И.А.	07.2017		
Пров.	Чередищенко Г.А.	07.2017		
Фермовая эстакада. Шестиярусная схема подвеса				Стадия Р
				Лист 1
				Листов 1
				DKC

Инв. № подл.	Подпись и дата	Взам. инв. №

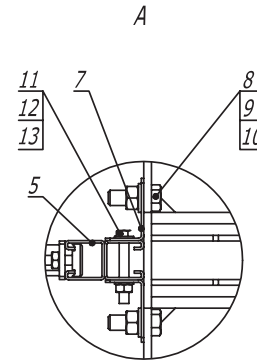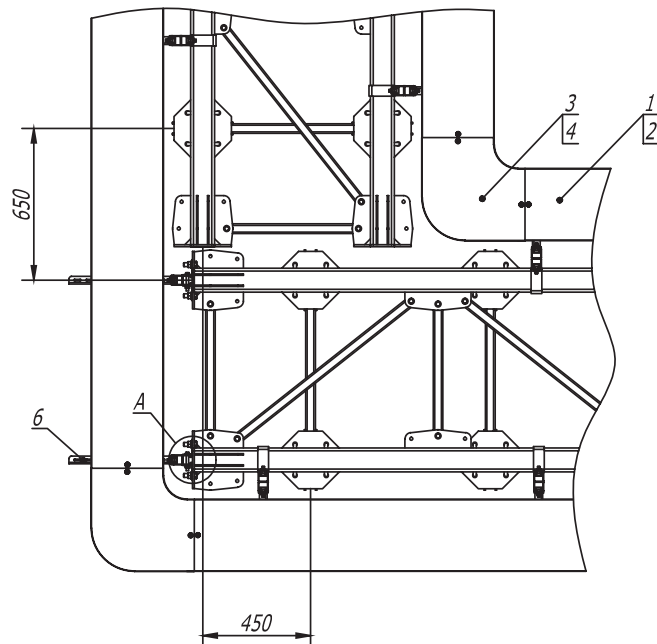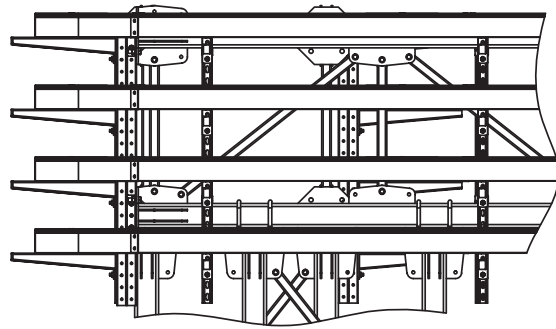

Поз.	Наименование	Код	Кол.	Примечание						
1	Лоток кабельный листовой , цинк -ламельный									
2	Крышка на лоток с заземлением , цинк -ламельная									
3	Угол СРО 90 горизонтальный 90° листовой									
4	Крышка СРО 90 на угол горизонтальный 90°, цинк -ламельная									
5	Двойной С -образный профиль 41 х 41, горячеоцинкованный	BPD41**								
6	Усиленная консоль , горячеоцинкованная	BBH****								
7	Уголок крепежный , горячеоцинкованный	CRB3000HDZ								
8	Болт М 16 х 50 8.8, горячеоцинкованный	CM081650HDZ-88								
9	Гайка М 16, горячеоцинкованная	CM111600HDZ-8								
10	Шайба с узкими полями 16, горячеоцинкованная	CM241600HDZ								
11	Болт шестигранный М 10 х 80, горячеоцинкованный	CM081080HDZ								
12	Гайка шестигранный М 10, горячеоцинкованная	CM111000HDZ								
13	Шайба с узкими полями 10, горячеоцинкованная	CM241000HDZ								
DKC-2017.T5. 51										
Изм.	Кол.уч.	Лист	№ док.	Подпись	Дата	Фермовая эстакада . Поворот прямого участка на 90° с листовым кабельным лотком				
Разраб.	Тиунов И.А.		07.2017							
Пров.	Чередищенко Г.А.		07.2017							
						Стадия	Лист	Листов		
						Р		1		
						DKC				

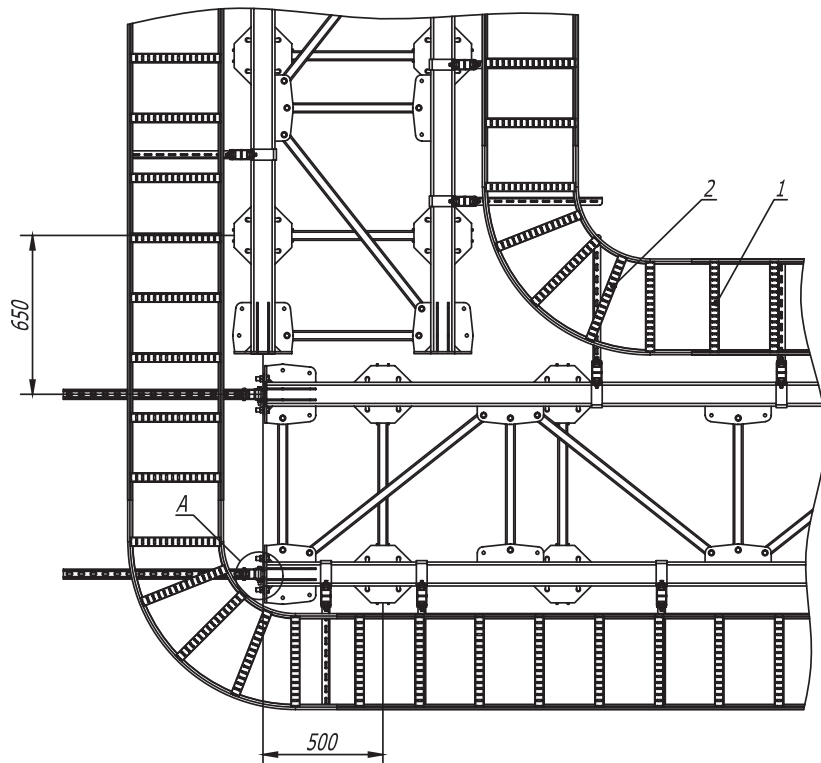
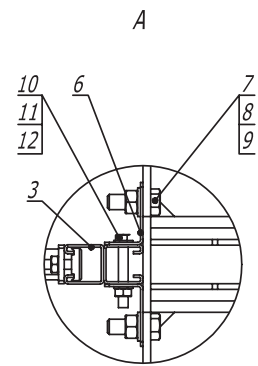
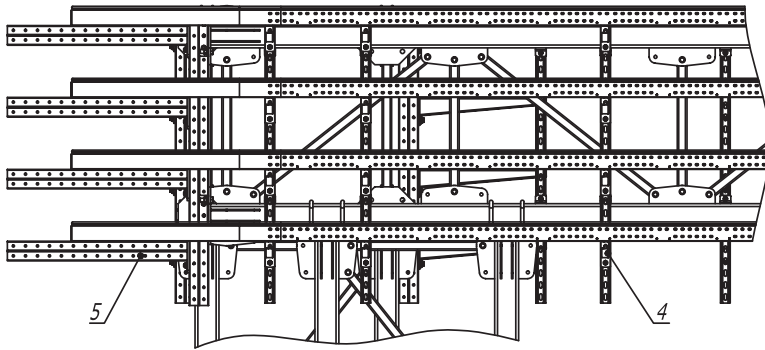


Поз.	Наименование	Код	Кол.	Примечание
1	Лоток кабельный лестничный, цинк-ламельный			
2	Угол горизонтальный 90° лестничный, R300			
3	Двойной С-образный профиль 41 x 41, горячеоцинкованный	BPD41**		
4	Усиленная консоль, горячеоцинкованная	BBH****		
5	Консоль двойная, 41 x 41, горячеоцинкованная	BBD41**		
6	Уголок крепежный, горячеоцинкованный	CRB3000HDZ		
7	Болт М 16 x 50 8.8, горячеоцинкованный	CM081650HDZ-88		
8	Гайка М 16, горячеоцинкованная	CM111600HDZ-8		
9	Шайба с узкими полями 16, горячеоцинкованная	CM241600HDZ		
10	Болт шестигранный М 10 x 80, горячеоцинкованный	CM081080HDZ		
11	Гайка шестигранная М 10, горячеоцинкованная	CM111000HDZ		
12	Шайба с узкими полями 10, горячеоцинкованная	CM241000HDZ		


Изм.	Кол.уч.	Лист	№ док.	Подпись	Дата
Разраб.	Тиунов И.А.				07.2017
Пров.	Чередищенко Г.А.				07.2017

DKC-2017.T5. 52		
Фермовая эстакада. Поворот прямого участка на 90° с лестничным кабельным лотком R300		
Стадия	Лист	Листов
Р		1


Инв. № подл. Подпись и дата Взам. инв. №

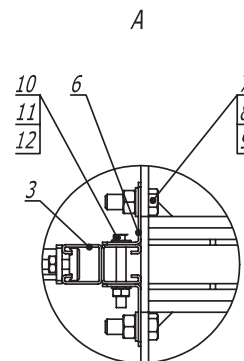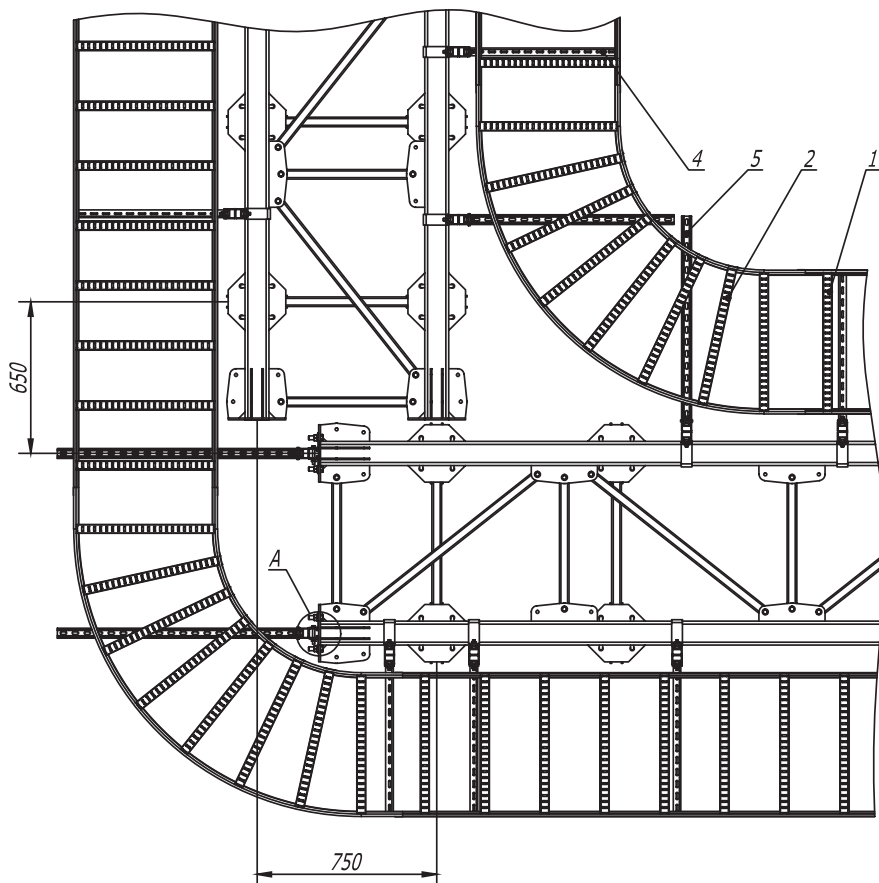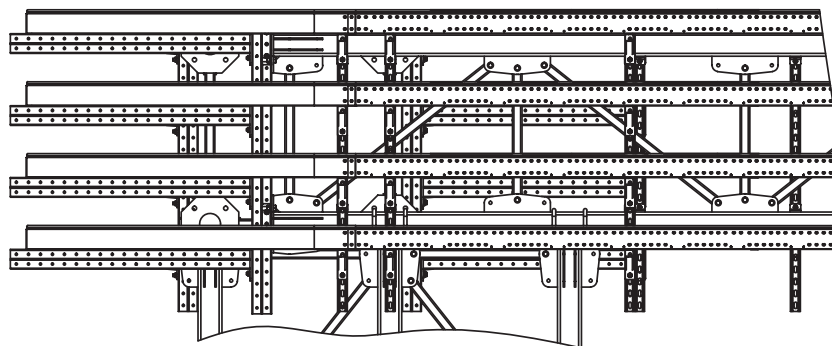

Поз.	Наименование	Код	Кол.	Примечание					
1	Лоток кабельный лестничный, цинк - ламельный								
2	Угол горизонтальный 90° лестничный, R600								
3	Двойной С-образный профиль 41 х 41, горячеоцинкованный	BPD41**							
4	Усиленная консоль, горячеоцинкованная	BBH****							
5	Консоль двойная, 41 х 41, горячеоцинкованная	BBD41**							
6	Уголок крепежный, горячеоцинкованный	CRB3000HDZ							
7	Болт М 16 х 50 8.8, горячеоцинкованный	CM081650HDZ-88							
8	Гайка М 16, горячеоцинкованная	CM111600HDZ-8							
9	Шайба с узкими полями 16, горячеоцинкованная	CM241600HDZ							
10	Болт шестигранный М 10 х 80, горячеоцинкованный	CM081080HDZ							
11	Гайка шестигранный М 10, горячеоцинкованная	CM111000HDZ							
12	Шайба с узкими полями 10, горячеоцинкованная	CM241000HDZ							
DKC-2017.T5. 53									
Изм.	Кол.уч	Лист	№ док.	Подпись	Дата	Фермовая эстакада. Поворот прямого участка на 90° с лестничным кабельным лотком R600	Стадия	Лист	Листов
Разраб.	Титюнов И.А.		07.2017				Р		1
Пров.	Череди́нченко Г.А.		07.2017						
							DKC		


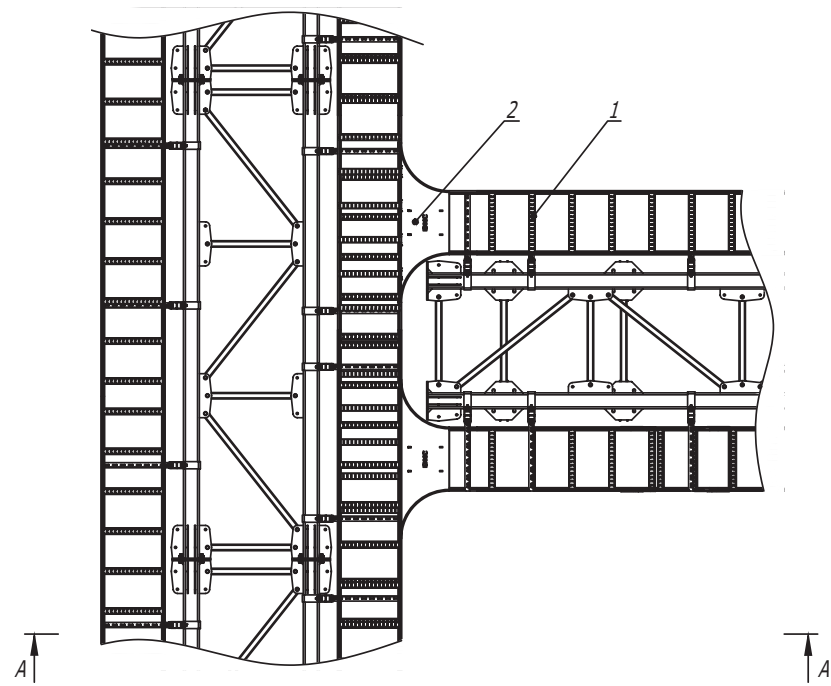


A-A

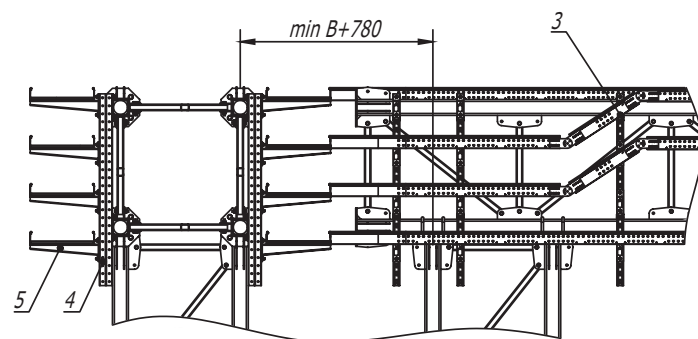


1. В - длина полки консоли

Поз.	Наименование	Код	Кол.	Примечание				
1	Лоток кабельный лестничный							
2	Т-ответвитель лестничного лотка							
3	Угол вертикальный шарнирный универсальный, цинк -ламельный							
4	Двойной С-образный профиль 41 x 41, горячеоцинкованный	BPD41**						
5	Усиленная консоль, горячеоцинкованная	BBH****						
Изм.	Кол.уч.	Лист	№ док.	Подпись	Дата	DKC-2017.T5. 54		
Разраб.	Тиунов И. А.				07.2017	Фермовая эстакада. Т-отвод трассы		
Пров.	Чередищенко Г.А.				07.2017			
						Стадия	Лист	Листов
						Р		1
								

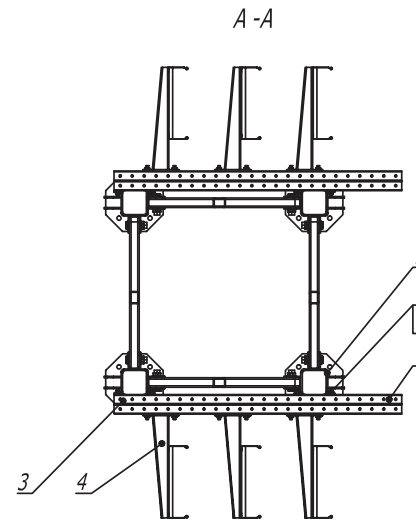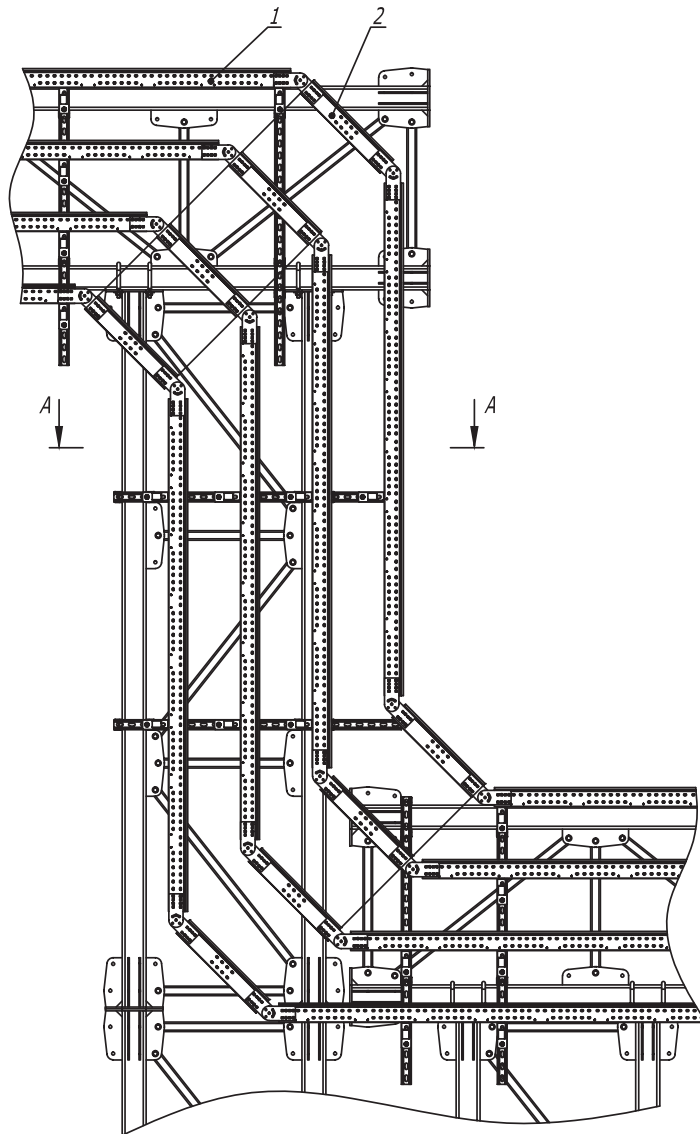

Поз.	Наименование	Код	Кол.	Примечание				
1	Лоток лестничный, цинк - ламельный							
2	Угол вертикальный шарнирный, универсальный, цинк - ламельный							
3	Двойной С-образный профиль 41 х 41, горячеоцинкованный	BBD41**						
4	Усиленная консоль 400 мм, горячеоцинкованная	BBH****						
5	Скоба плоская, горячеоцинкованная	CRB2000HDZ						
6	Винт для крепления к С-образному профилю М 10 х 30	CM 041030						
7	Гайка с насечкой, препятствующей откручиванию М 10, горячеоцинкованная	CM 101000HDZ						
8	Профиль двойной, 41 х 41 мм, горячеоцинкованный	BPD41**						
DKC-2017.T5. 55								
Изм.	Кол.уч	Лист	№ док.	Подпись	Дата	Фермовая эстакада . Переход по высоте		
Разраб.	Тинюнов И.А.				07.2017			
Пров.	Чередищенко Г.А.				07.2017			
						Стадия	Лист	Листов
						Р		1
						DKC		

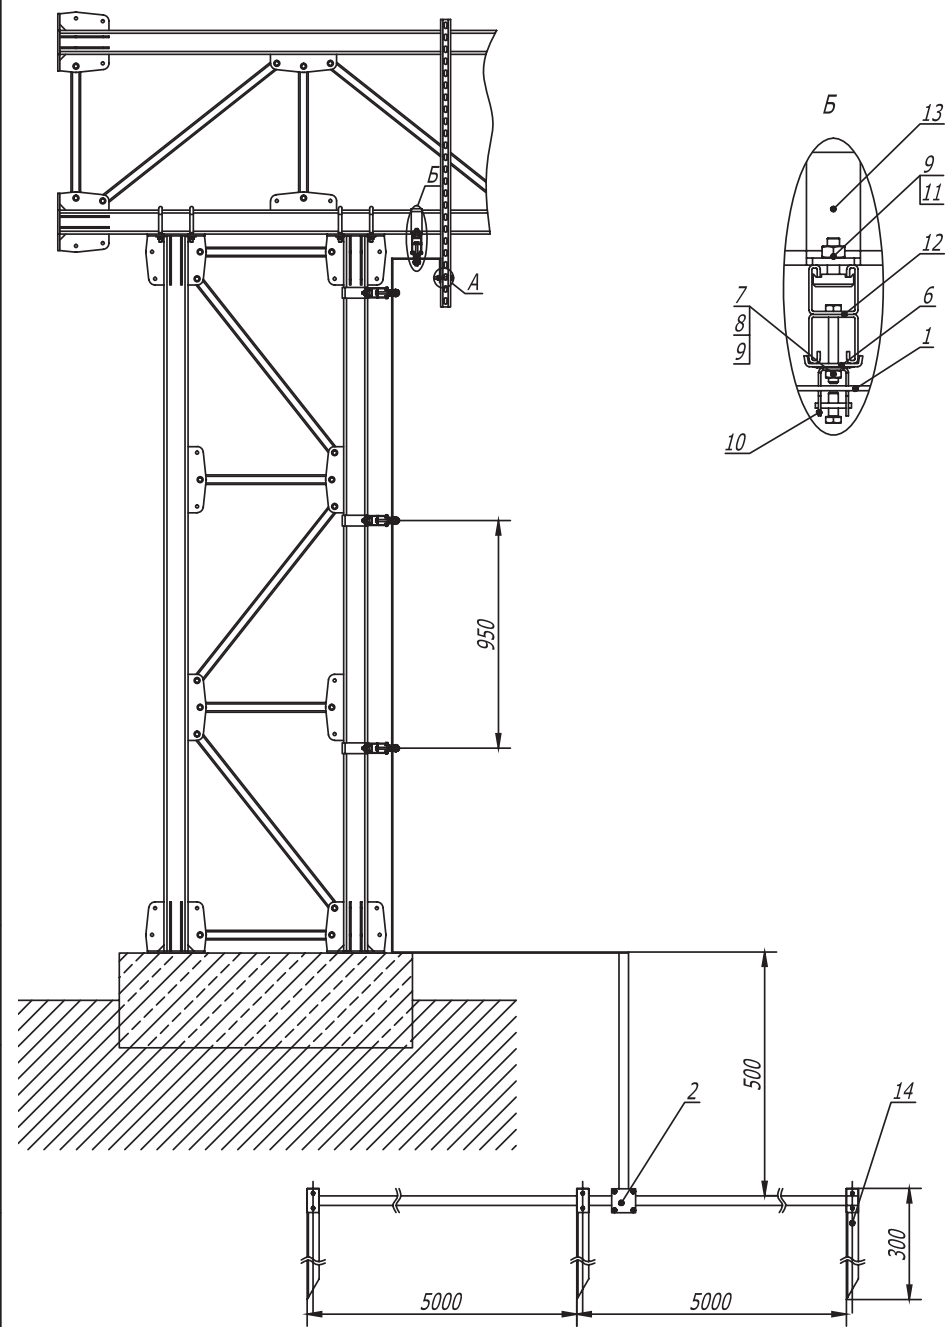

Поз .	Наименование	Код	Кол .	Примечание
1	Полоса горячеоцинкованная 40 х 4	NC2444		
2	Соединитель полоса -полоса с разделительной пластиной	NG3106		
3	Болт с шестигранной головкой М 10 х 70, горячеоцинкованный	CM081070HDZ		
4	Шайба с узкими полями 10, горячеоцинкованная	CM 241000HDZ		
5	Гайка с насечкой , препятствующей откручиванию М 10, горячеоцинкованная	CM 101000HDZ		
6	Опорная пластина для С-образных профилей	ВНМ4141		
7	Болт с шестигранной головкой М 8 х 80	CM 080880HDZ		
8	Шайба с узкими полями 8	CM 240800HDZ		
9	Гайка с насечкой , препятствующей откручиванию М 8, горячеоцинкованная	CM 100800HDZ		
10	Скоба -держатель полосы с болтом	ND2312		
11	Болт для крепления к С-образному профилю	CM 041030HDZ		
12	Двойной С-образный профиль 41 х 41, осн . 300	BPD4103HDZ		
13	Скоба плоская , горячеоцинкованная	CRB2000HDZ		
14	Профильный вертикальный заземлитель	NE5503		

Инв. № подл. Подпись и дата Взам. инв. №

Изм. Кол.уч. Лист № док. Подпись Дата

Разраб. Тиунов И.А. 07.2017

Пров. Чередниченко Г.А. 07.2017

DKC-2017.T5. 56

Фермовая эстакада .
Заземление на собственный контур заземления

Стадия Р Лист 1 Листов 2