




Скоба BML-10

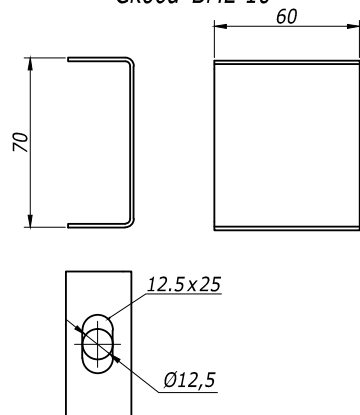

Монтажная опора шарнирная BSV-29


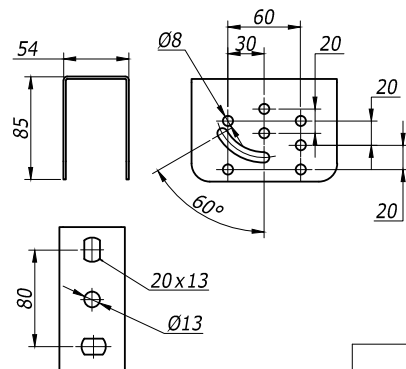


Монтажная опора шарнирная BSV-29

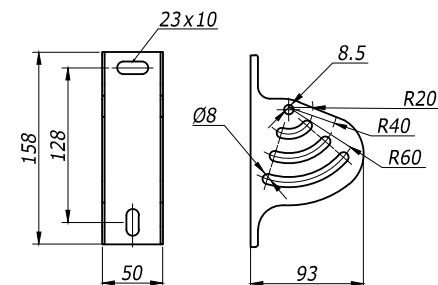

Наименование	Вес,	Код
мм	кг/ шт	
Монтажная опора шарнирная BSV-29	0,40	BSV2901HDZ
Монтажная опора шарнирная BSV-29	0,30	BSV2902HDZ
Скоба BML-10	0,17	BML1007HDZ

Укосина BMU-60

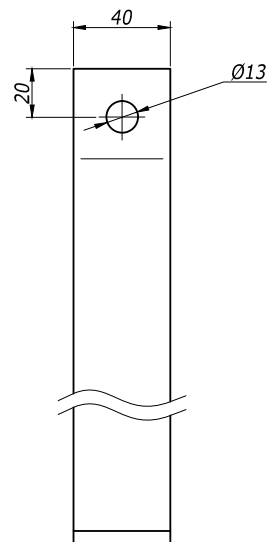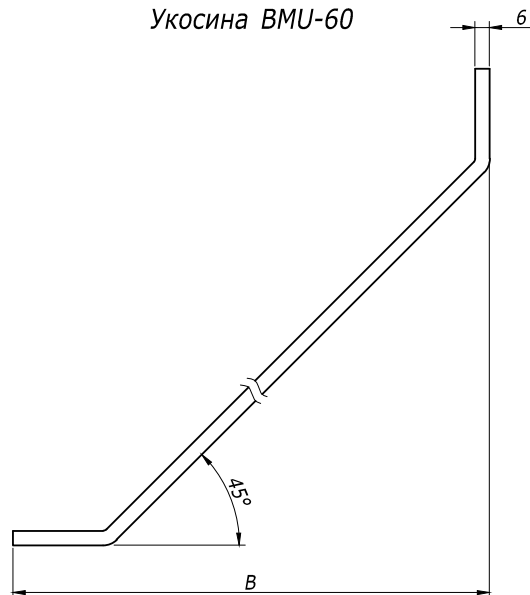

В	Вес,	Код
мм	кг/ шт	
200	0,8	BMU6020HDZ
300	0,9	BMU6030HDZ
500	1,2	BMU6050HDZ

DKC-2012.L5.20

Изм.	Кол.уч.	Лист	№ док.	Подпись	Дата
Разраб.	Асеев				
Пров.	Чередишченко Г.А.				
Н.контр.	..				




Опорные и монтажные
элементы
Габаритный чертеж

Стадия	Лист	Листов
Р	1	2

DKC

Формат А3




Инов. №подл.	Подпись и дата	Взам. инв. №

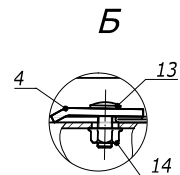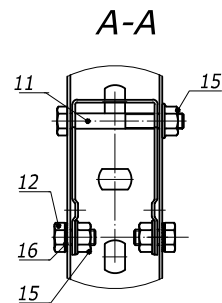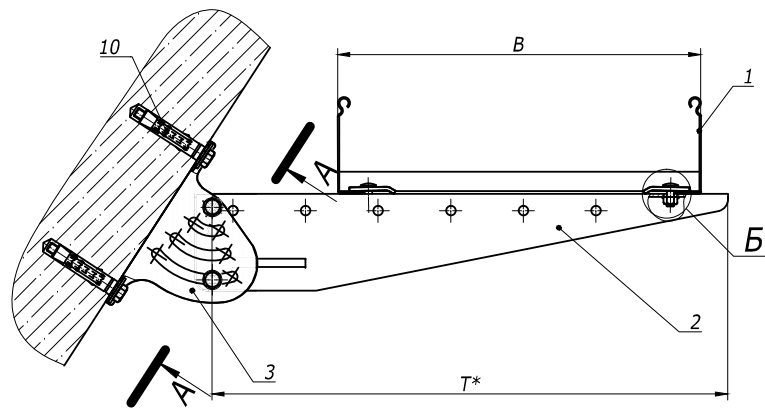

* Выбирая длину консоли "Т" следует учитывать наклон стены.

Взам. инв. №	Поз.	Наименование	Код	Кол.	Примечание
	1	Лоток лест-ый прямой элемент			DKC-2012.L5.02;.03;.04
	2	Консоль BVM-50		1	DKC-2012.L5. 14
	3	Опора шарнирная монтажная BSV-29	BSV2902	1	DKC-2012.L5. 20
	4	Прижимы кабельного лотка	LP1000	2	DKC-2012.L5. 08
	10	Анкер усиленный с болтом, М10	CM461065	2	
	11	Болт с частичной резьбой, DIN 931, М8	CM020870	1	
	12	Болт с шестигранной головкой, DIN 933, М8	CM020816	2	
	13	Винт, DIN603, М6	CM010625	2	
	14	Гайка с насечкой, DIN6923, М6	CM100600	2	
	15	Гайка с насечкой, DIN6923, М8	CM100800	3	
	16	Шайба стопорная, DIN 6798А	CM220800	2	

DKC-2012.L5.67						Опора под лоток на наклонной поверхности			Стадия	Лист	Листов
Изм.	Кол.уч.	Лист	№ док.	Подпись	Дата	Габаритный чертеж			Р		1
Разраб.	Асеев								DKC		
Пров.	Чередниченко Г.А.										
Н.контр.	..										

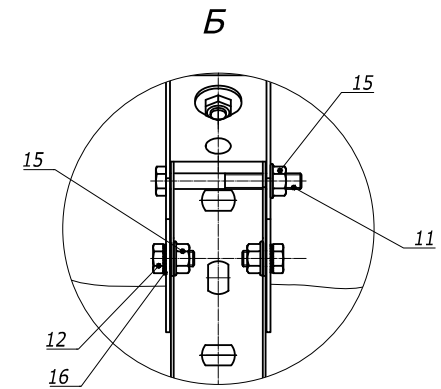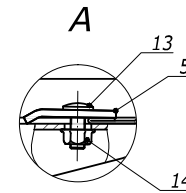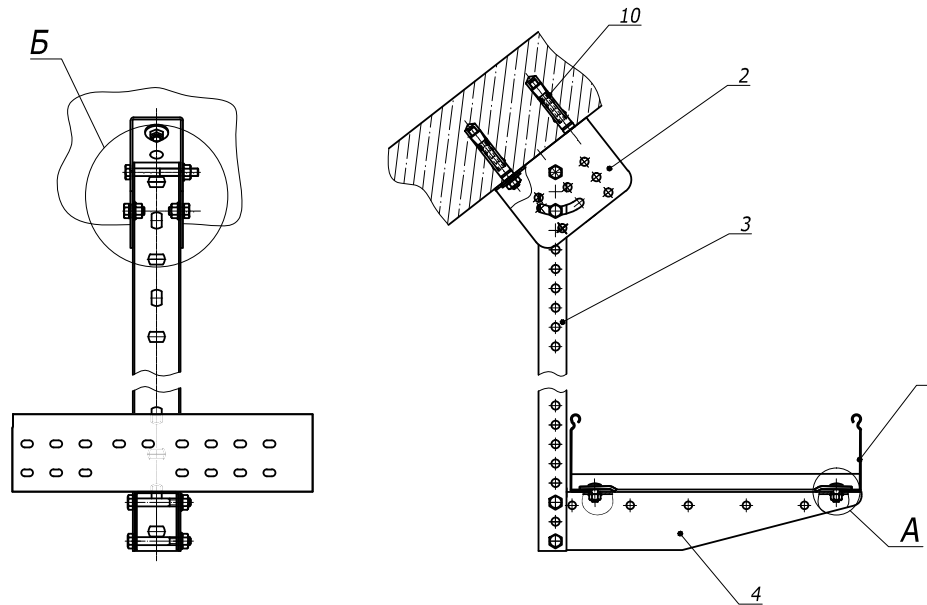

Взам. инв. N		Поз.	Наименование	Код	Кол.	Примечание
		1	Лоток лест-ый прямой элемент			DKC-2012.L5.02;.03;.04
		2	Опора шарнирная монтажная	BSV2901	1	DKC-2012.L5. 20
		3	Профиль ВРМ-29		1	DKC-2012.L5.11
Подпись и дата		4	Консоль ВВМ-50		1	DKC-2012.L5. 14
		5	Прижимы кабельного лотка	LP1000	2	DKC-2012.L5. 08
		10	Анкер стан-ый со шпилькой, М10	СМ441060	2	
		11	Болт с частичной резьбой, DIN 931, М8	СМ020870	1	
		12	Болт с шестигранной головкой, DIN 933, М8	СМ020816	2	
Инв. №Этап.		13	Винт, DIN603, М6	СМ010625	2	
		14	Гайка с насечкой, DIN6923, М6	СМ100600	2	
		15	Гайка с насечкой, DIN6923, М8	СМ100800	3	
		16	Шайба стопорная, DIN 6798А	СМ220800	2	

Изм.	Кол.уч.	Лист	№ док.	Подпись	Дата	DKC-2012.L5.72		
Разраб.	Асеев					Крепление лестничного лотка к стене/полу	Стадия	Лист
Пров.	Чередищенко Г.А.						Р	1
Н.контр.	..						Формат А3	

DKC