

Монтаж на два троса

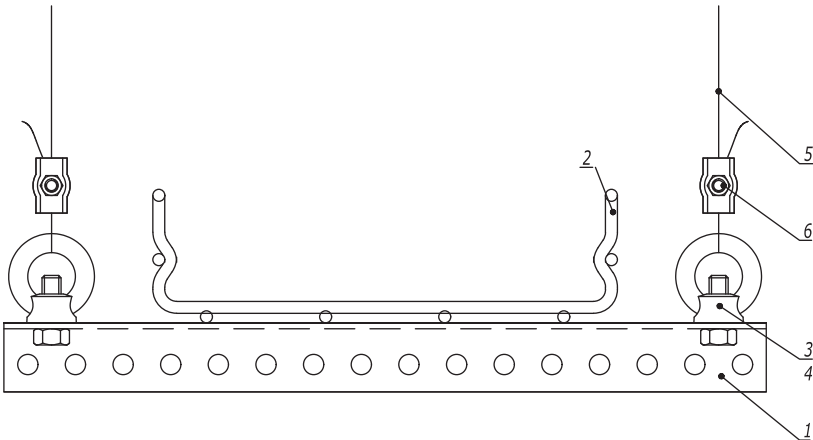


Таблица 1
Комплект "рым-болт с гайкой шестигранной"

Поз.	Наименование	Код
3	Гайка шестигранной DIN 934	СМ111000
4	Рым-болт DIN 580	СМ610063

Таблица 2
Комплект "рым-гайка с болтом с шестигранной головкой"

Поз.	Наименование	Код
3	Болт с шестигранной головкой DIN 933	СМ081030
4	Рым-гайка DIN 582	СМ609010

Поз.	Наименование	Код	Кол.	Примечание					
1	Профиль П-образный								
2	Лоток кабельный серии S5/F5								
3	Болт с шестигранной головкой/гайка шестигранная			См. табл. 1, 2					
4	Рым-гайка DIN 582/рым-болт DIN 580								
5	Трос стальной DIN 3055	CM6255**							
6	Зажим для троса Simplex/Duplex	CM6220**/ CM6230**							
Изм.	Кол.уч.	Лист	№ док.	Подпись	Дата	DKC-2018.M5.09			
Разработал	Тиунов И.А.				09.18	Крепление кабельного лотка на П-образном профиле и тросе	Стадия	Лист	Листов
Проверил	Чередищенко Г.А.				09.18			1	2
Утвердил	Дядичко А.В.				09.18				

Инв. № подл.	Подпись и дата	Взаим. инв. №

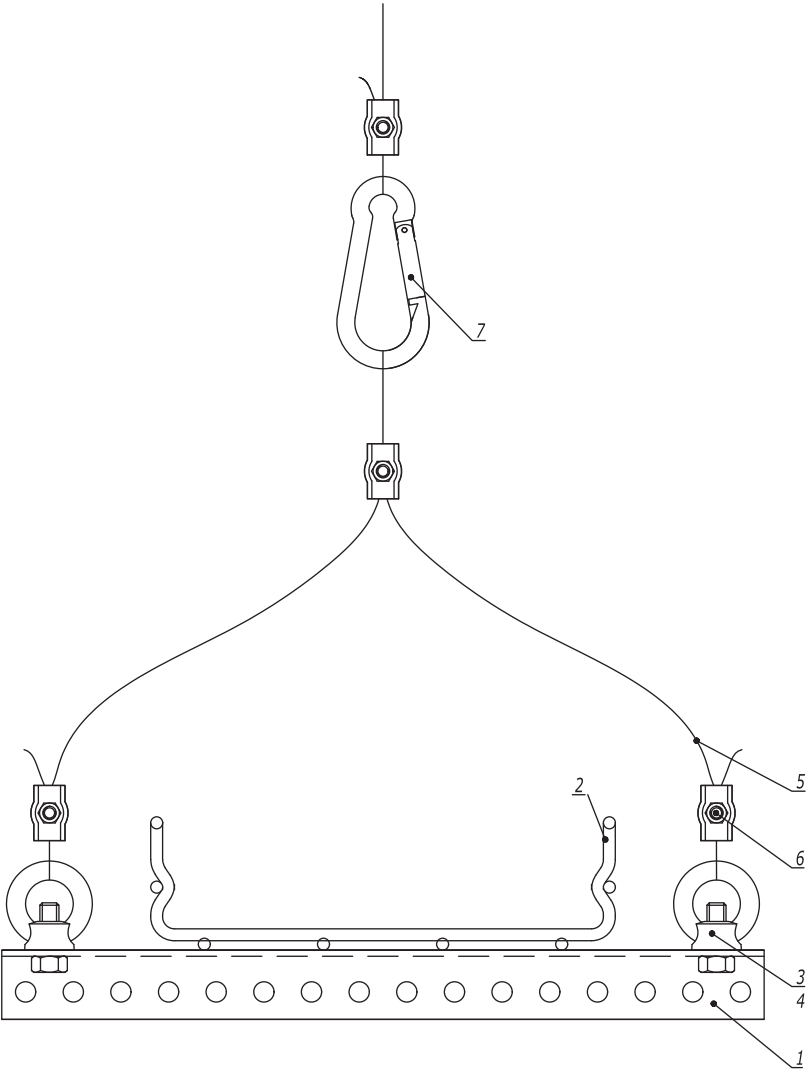


Таблица 1
Комплект "рым-болт с гайкой шестигранной"


Поз.	Наименование	Код
3	Гайка шестигранной DIN 934	СМ111000
4	Рым-болт DIN 580	СМ610063

Таблица 2
Комплект "рым-гайка с болтом с шестигранной головкой"

Поз.	Наименование	Код
3	Болт с шестигранной головкой DIN 933	СМ081030
4	Рым-гайка DIN 582	СМ609010

Поз.	Наименование	Код	Кол.	Примечание
1	Профиль П-образный			
2	Лоток кабельный серии S5/F5			
3	Болт с шестигранной головкой/гайка шестигранная			См. табл. 1, 2
4	Рым-гайка DIN 582/рым-болт DIN 580			
5	Трос стальной DIN 3055	СМ6255**		
6	Зажим для троса Simplex/Duplex	СМ6220**/ СМ6230**		
7	Карабин/такелажная скоба	СМ6260**/ СМ6070**/ СМ631**		
Изм. Кол.уч. Лист № док. Подпись Дата				
DKC-2018.M5.09				Лист 2

Ивн. № подл. Подпись и дата Взаим. инв. №

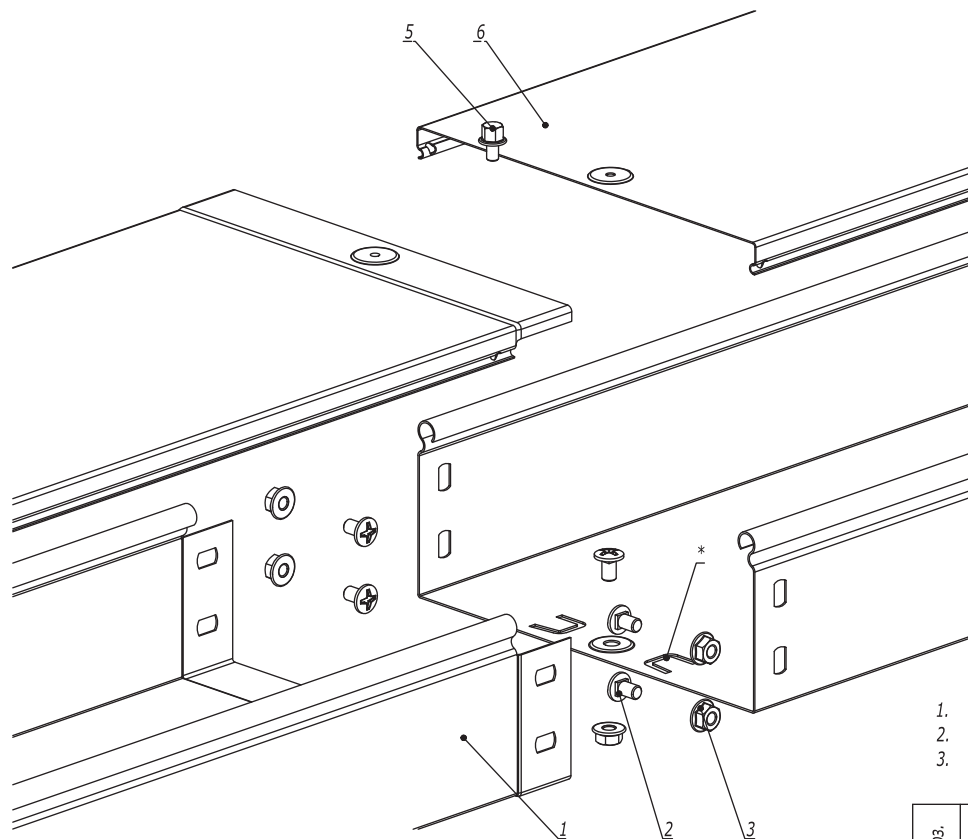


1. * - пластины необходимо подгибать наружу и вставлять в перфорацию ответной части лотка.
2. $n=1$ для высоты борта 50 мм.
3. $n=2$ для высоты борта 80, 100 мм.

Поз.	Наименование	Код	Кол.	Примечание
<u>Комплектация для лотка</u>				
1	Лоток кабельный		2	
2	Винт с крестообразным шлицем М6х10	СМ010610	$n \cdot 2 + 1$	
3	Гайка с насечкой М6 DIN 6923	СМ100600	$n \cdot 2 + 1$	
<u>Комплектация для лотка</u>				
4	Крышка на лоток		1	
5	Винт для электрического соединения М5	СМ030508	1	
DKC-2018.S5.01				
Изм.	Кол.уч.	Лист	№ док.	Подпись
Разработал	Тиунов И.А.		09.18	
Проверил	Череди́нченко Г.А.		09.18	
Утвердил	Дядичко А.В.		09.18	
Соединение лотка "папа-мама"			Стадия	Лист
				Листов
				1

Формат А3

Инв. № подл.	Подпись и дата	Взаим. инв. №

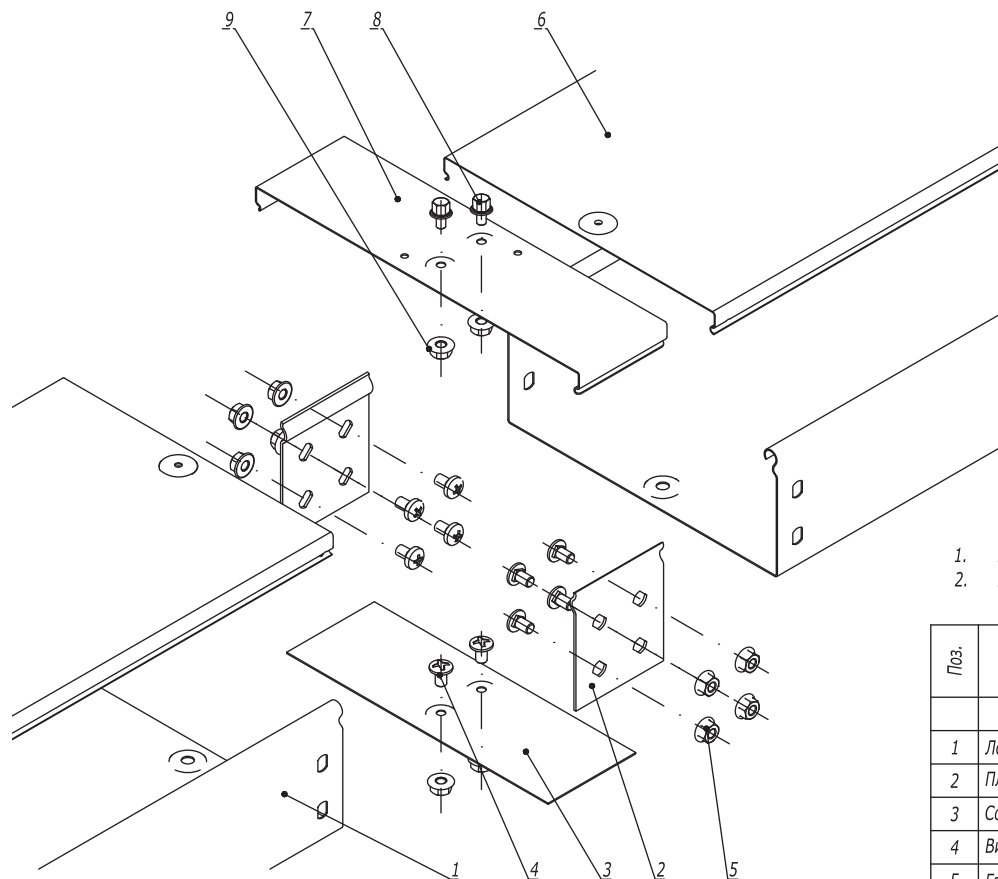

1. $n=1$ для высоты борта 50 мм.
2. $n=2$ для высоты борта 80, 100 мм.

Поз.	Наименование	Код	Кол.	Примечание
<u>Комплектация для лотка</u>				
1	Лоток кабельный		2	
2	Пластина крепежная GTO		2	
3	Соединительная накладка CGB		1	
4	Винт с крестообразным шлицем M6x10	CM010610	$n \cdot 4 + 2$	
5	Гайка с насечкой M6 DIN 6923	CM100600	$n \cdot 4 + 2$	
<u>Комплектация для крышки</u>				
6	Крышка на лоток		2	
7	Соединительная накладка CGC		1	
8	Винт для электрического соединения M5x8	CM030508	2	
9	Гайка с насечкой M5 DIN 6923	CM100500	2	

DKC-2018.S5.02


Изм.	Кол.уч.	Лист	№ док.	Подпись	Дата
Разработал	Тиунов И.А.				09.18
Проверил	Череди́нченко Г.А.				09.18
Утвердил	Дядичко А.В.				09.18

Соединение лотков в местах одностыпных
окончаний

Стадия	Лист	Листов
	1	2

Формат А3

Инв. № подл.	Подпись и дата	Взаим. инв. №

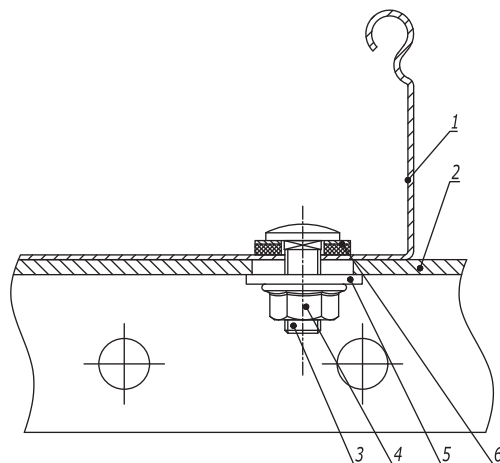


Поз.	Наименование	Код	Кол.	Примечание
1	Лоток кабельный листовой			
2	Профиль/ Консоль		1	
3	Винт с гладкой головкой и квадратным подголовником М6х20 DIN 603	CM010620	2	
4	Гайка с насечкой, препятствующей откручиванию М6 DIN 6923	CM100600	2	
5	Шайба кузовная 6 DIN 9021	CM120600	2	
6	Шайба уплотнительная 6	CM133620INOX316L		

						DKC-2018.S5.35		
Изм.	Кол.уч.	Лист	№ док.	Подпись	Дата			
Разработал	Тиунов И.А.				09.18			
Проверил	Чередиченко Г.А.				09.18			
Утвердил	Дядичко А.В.				09.18			

Крепление кабельного лотка с системой защиты IP44 к профилю/консоли	Стадия	Лист	Листов
			1
			

Формат А3

Инв. № подл. Подпись и дата Взаим. инв. №

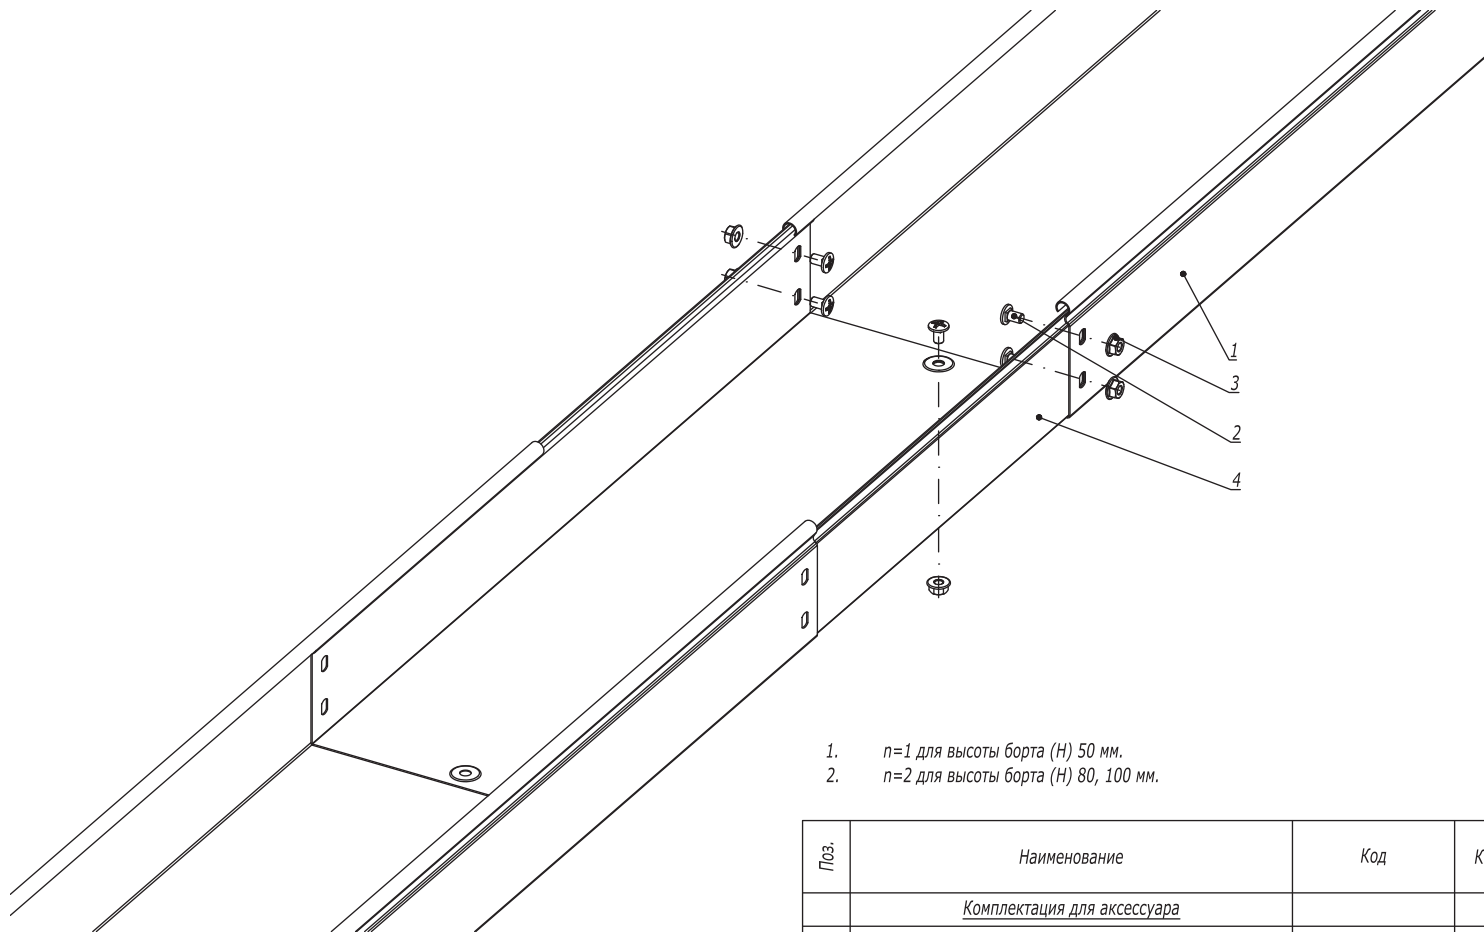


1. $n=1$ для высоты борта (Н) 50 мм.
 2. $n=2$ для высоты борта (Н) 80, 100 мм.

Поз.	Наименование	Код	Кол.	Примечание	
<u>Комплектация для аксессуара</u>					
1	Лоток		2		
2	Винт с крестообразным шлицем М6х10	СМ010610	n·2+1		
3	Гайка с насечкой М6 DIN 6923	СМ100600	n·2+1		
4	Телескопический расширитель		1		
Изм.	Кол.уч.	Лист	№ док.	Подпись	Дата
Разработал	Тиунов И.А.				09.18
Проверил	Чередниченко Г.А.				09.18
Утвердил	Дядичко А.В.				09.18

DKC-2018.S5.38		
Телескопическое расширение лотков		
Стадия	Лист	Листов
		1
		

Формат А3

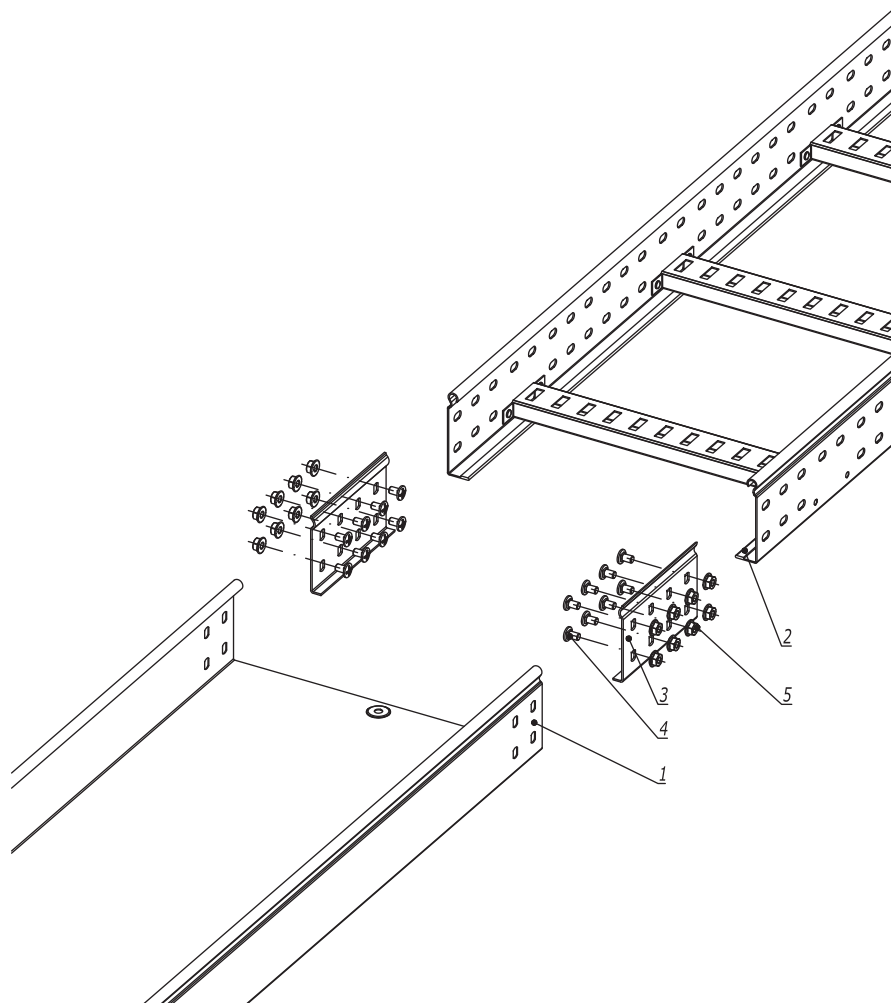

1. $n=1$ для высоты борта (H) 50 мм.
2. $n=2$ для высоты борта (H) 80, 100 мм.

Поз.	Наименование	Код	Кол.	Примечание	
	Комплектация для аксессуара				
1	Лоток листовой		2		
2	Лоток лестничный				
3	Усиленное соединение GTO-L		2		
4	Винт с крестообразным шлицем М6х10	СМ010610	пх8		
5	Гайка с насечкой М6 DIN 6923	СМ100600	пх8		
Изм.	Кол.уч.	Лист	№ док.	Подпись	Дата
Разработал	Тиунов И.А.				09.18
Проверил	Чередниченко Г.А.				09.18
Утвердил	Дядичко А.В.				09.18

DKC-2018.S5.39

Стация

Лист


Листов

1




Соединение листового лотка с лестничным

Формат А3

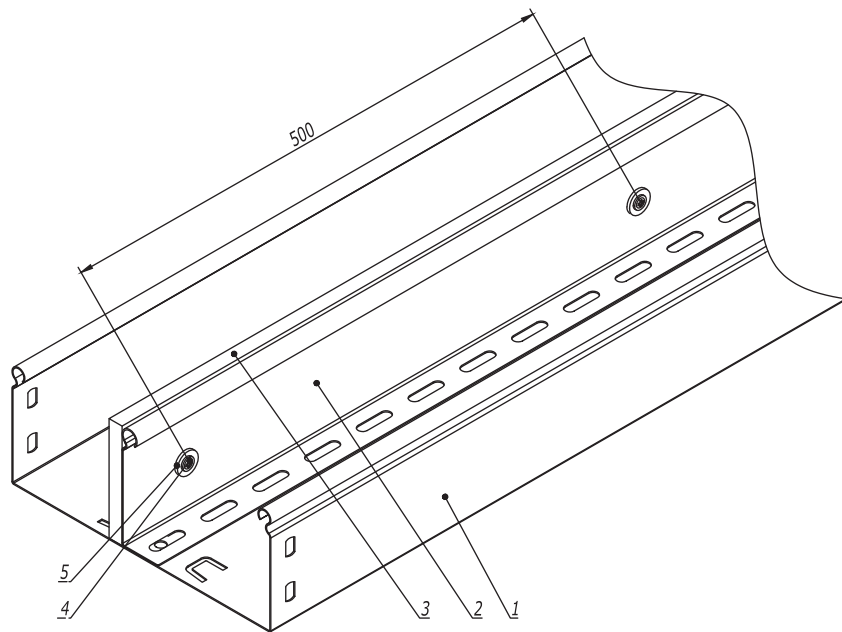

Поз.	Наименование	Код	Кол.	Примечание					
1	Лоток листовой								
2	Разделитель SEP								
3	Огнестойкая перегородка DD	DD0510/DD0810/ DD1010							
4	Саморез с прессшайбой 4,2x13	CM275013							
5	Шайба с узкими полями Ø5 DIN 125	CM240500							
Изм.	Кол.уч.	Лист	№ док.	Подпись	Дата	DKC-2018.S5.40			
Разработал	Тиунов И.А.				09.18	Крепление огнестойкой перегородки к разделителю SEP	Стадия	Лист	Листов
Проверил	Череди́нченко Г.А.				09.18				1
Утвердил	Дядичко А.В.				09.18				
									

Инв. № подл.	Подпись и дата	Взаим. инв. №

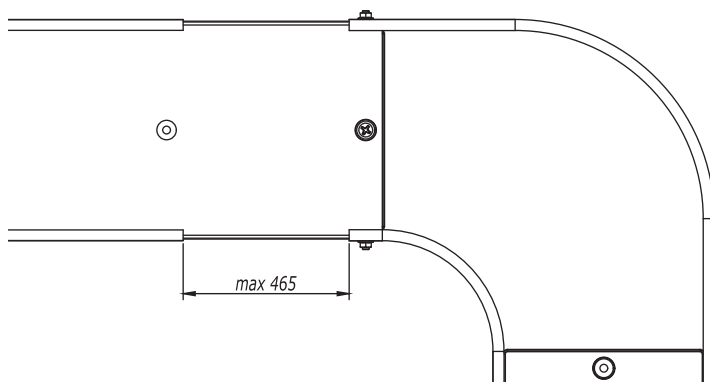

1. $n=1$ для высоты борта 50 мм.
2. $n=2$ для высоты борта 80, 100 мм.

Поз.	Наименование	Код	Кол.	Примечание
1	Лоток кабельный			
2	Аксессуар для листового лотка			
3	Телескопический расширитель			
4	Винт с крестообразным шлицем М6х10	CM010610	n·4+2	
5	Гайка с насечкой М6 DIN 6923	CM100600	n·4+2	



Изм.	Кол.уч.	Лист	№док.	Подпись	Дата
Разработал	Тиунов И.А.				09.18
Проверил	Черединченко Г.А.				09.18
Утвердил	Дядичко А.В.				09.18

DKC-2018.S5.41


Стадия	Лист	Листов
Соединение листового лотка с аксессуаром без подреза лотка		1
		

Формат А3

Типоразмер лотка	Комплект метизов №4, кол.	СМ010610+СМ100 600, кол.
50х50	2	3
50х100	3	3
50х150	3	3
50х200	3	3
50х300	4	3
50х400	4	3
50х500	4	3
50х600	5	3
80х80	3	5
80х100	3	5
80х150	3	5
80х200	3	5
80х300	4	5
80х400	4	5
80х500	5	5
80х600	5	5
100х100	3	5
100х150	3	5
100х200	3	5
100х300	4	5
100х400	5	5
100х500	5	5
100х600	5	5

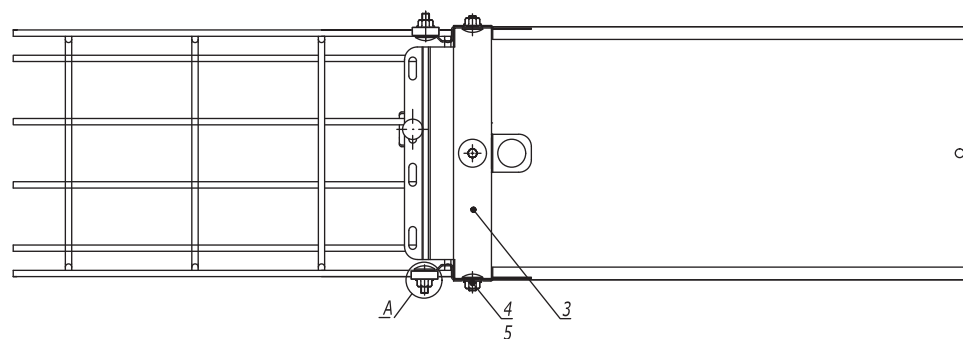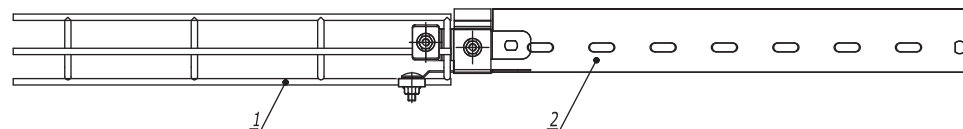

А
Комплект метизов №4

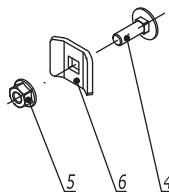


Поз.	Наименование	Код	Кол.	Примечание
1	Лоток проволочный (высота 50-100 мм)			
2	Лоток листовой (высота 50-100 мм)		1	
3	Переходник с проволочного лотка на листовой	FC37305	1	
4	Винт М6х20 DIN 603	CM010620	см. табл. 1	
5	Гайка с насечкой М6 DIN 6923	CM100600		
6	Шайба для соединения проволочного лотка	CM120600		

	</
--	--	----

Изм. № инв. №

Подпись и дата

Изм. № инв. №

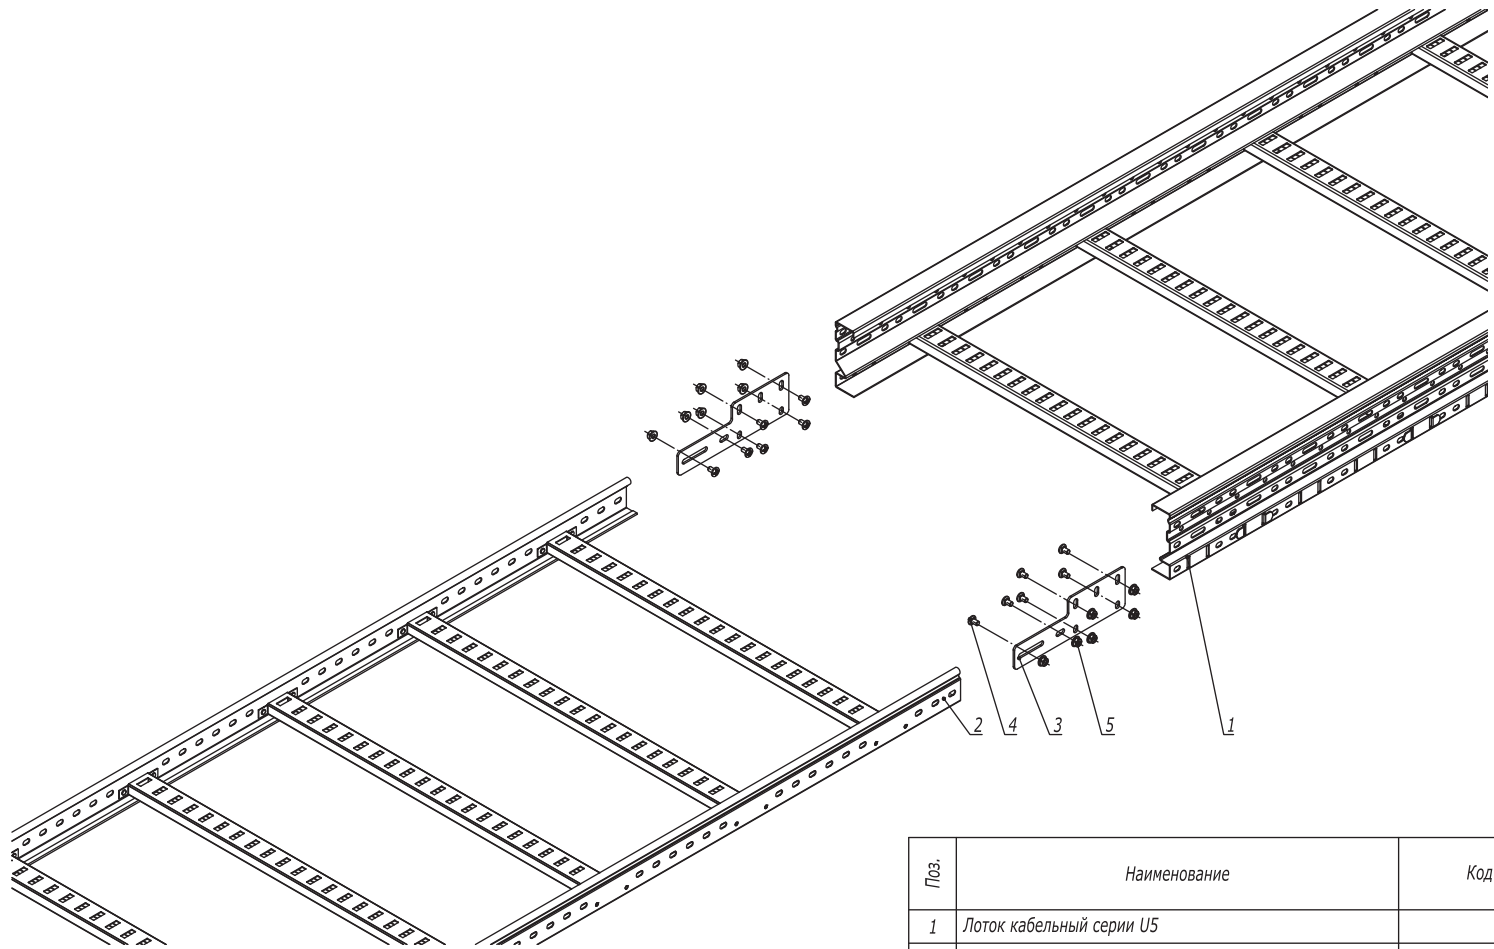

Поз.	Наименование	Код	Кол.	Примечание					
1	Лоток кабельный серии U5								
2	Лоток кабельный серии L5/S5								
3	Универсальный переходник	UGH200HDZL	2						
4	Винт М6х20	CM050620HDZ	12						
5	Гайка с насечкой М6 DIN 6923	CM100600HDZ	12						
		DKC-2018.U5.13							
Изм.	Кол.уч.	Лист	№ док.	Подпись	Дата	Соединение лотков универсальный переходником	Стадия	Лист	Листов
Разработал	Тиунов И.А.				09.18				1
Проверил	Чередищенко Г.А.				09.18				
Утвердил	Дядичко А.В.				09.18				
									

Изм. № подл.	Подпись и дата	Взаим. инв. №