


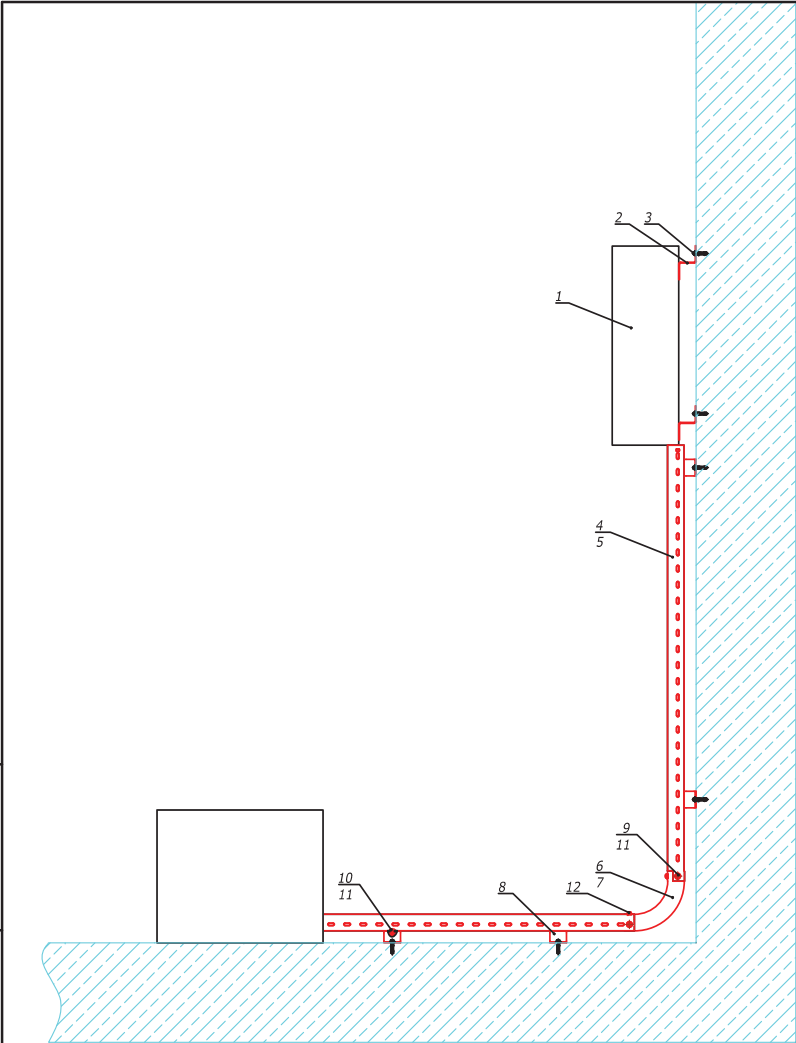

Спецификация				
Поз.	Наименование	Код	Кол.	Примечание
1	Корпус сварной навесной серии ST с М/П, размер : 600х500х200 мм (ВхШхГ)	R5ST0652	1	
2	Z-образный профиль 50х50х50, L1000, толщиной 2,5 мм	BPM3510	2	
3	Стандартный анкер со шпилькой, М8	CM440850	12	
4	Лоток перфорированный 100х50 L3000	35262	2	
5	Крышка с заземлением на лоток с основанием 100 L3000	35522	2	
6	Угол CS 90 вертикальный внутренний 90° 100/50	36662	1	
7	Крышка на угол CS 90 вертикальный внутренний 90° с основанием 100	38202	1	
8	Крепление ТМ к стене для вертикального монтажа с основанием 100	BMM1010	4	
9	Винт с крестообразным шлицем, М6х10	CM010610	6	
10	Винт с гладкой головкой и квадратным подголовником, М6х16	CM010616	8	
11	Гайка с насечкой, препятствующей откручиванию, М6	CM100600	14	
12	Винт для электрического соединения, М5х8	CM030508	2	

Взам. инв. N	
Подпись и дата	
Инв. N	Эодл.

Изм.	Кол.уч.	Лист	N°док.	Подпись	Дата
Разраб.					
Пров.					
Н.контр.					

Подключение оборудования
с применением лотков

Стадия	Лист	Листов
Р	1	
DKC		