



1. В-длина полки консоли




Поз.	Наименование	Код	Кол.	Примечание	
1	Стойка вертикальная				
2	Лоток кабельный листовой				
3	Угол горизонтальный 90° листовой				
4	Лоток кабельный лестничный				
5	Угол горизонтальный 90° лестничный R300				
Изм.	Кол.уч.	Лист	№ док.	Подпись	Дата
Разработал	Тиунов И.А.				09.18
Проверил	Черемниченко Г.А.				09.18
Утвердил	Дядичко А.В.				09.18

DKC-2018.IS.09


Организация поворота на проходной эстакаде

Стадия	Лист	Листов
	1	2
		

Формат А2

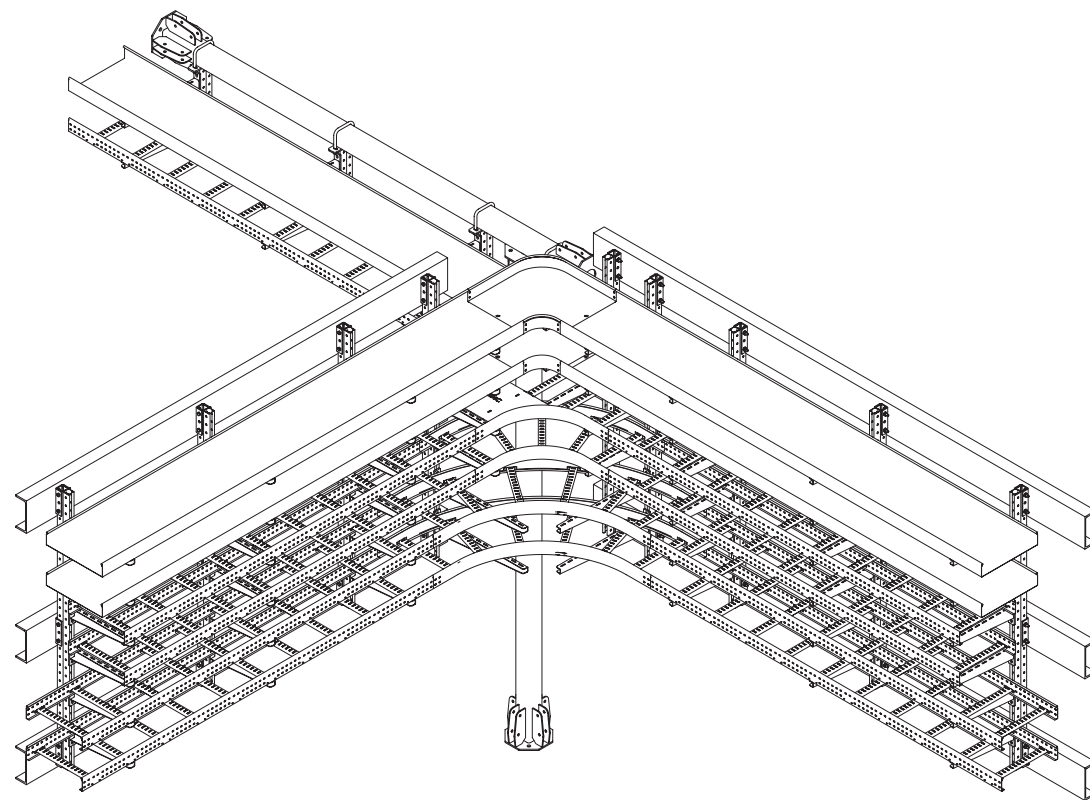

1. В - длина полки консоли

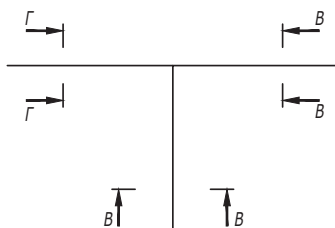

Поз.	Наименование	Код	Кол.	Примечание
1	Стойка вертикальная			DKC-2018.B5.20
2	Лоток кабельный листовой			
3	Угол горизонтальный 90° листовой			
4	Ответвитель Т-образный листовой			
5	Лоток кабельный лестничный			
6	Ответвитель Т-образный лестничный			
DKC-2018.IS.10				
Изм.	Кол.уч.	Лист	№ док.	Подпись
Разработал	Тиунов И.А.	09.18		
Проверил	Чередищенко Г.А.	09.18		
Утвердил	Дядичко А.В.	09.18		
Организация отвода с проходной эстакады на непроходную				Стадия
				Лист
				Листов
				1
				2
DKC				

Инв. № подл.	Подпись и дата	Взаим. инв. №



1. * - пластины необходимо подгибать наружу и вставлять в перфорацию ответной части лотка.
2. $n=1$ для высоты борта 50 мм.
3. $n=2$ для высоты борта 80, 100 мм.

Поз.	Наименование	Код	Кол.	Примечание					
	<u>Комплектация для лотка</u>								
1	Лоток кабельный		2						
2	Винт с крестообразным шлицем М6х10	CM010610	n·2+1						
3	Гайка с насечкой М6 DIN 6923	CM100600	n·2+1						
	<u>Комплектация для лотка</u>								
4	Крышка на лоток		1						
5	Винт для электрического соединения М5	CM030508	1						
Изм.	Кол.уч.	Лист	№ док.	Подпись	Дата	DKC-2018.S5.01			
Разработал	Тиунов И.А.				09.18	Соединение лотка "папа-мама"	Стадия	Лист	Листов
Проверил	Чередишченко Г.А.				09.18				1
Утвердил	Дядичко А.В.				09.18				

Формат А3

Инв. № подл.

Подпись и дата

Взаим. инв. №