
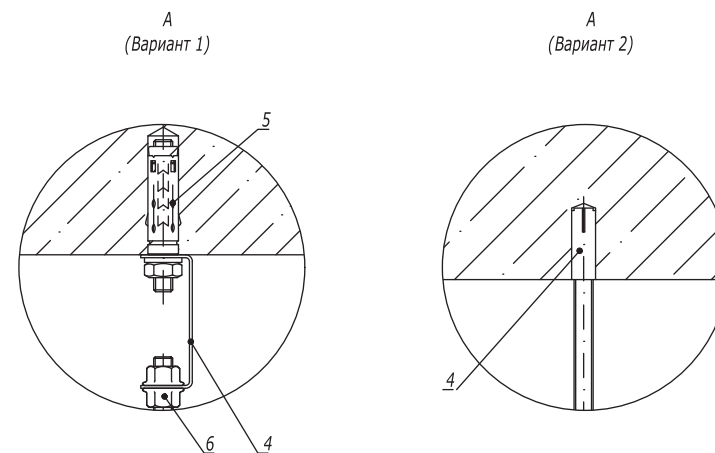
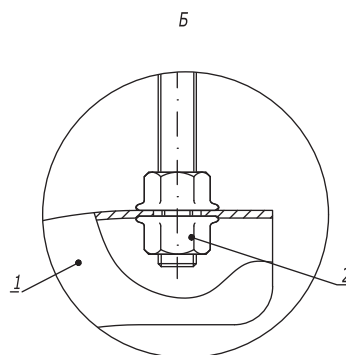


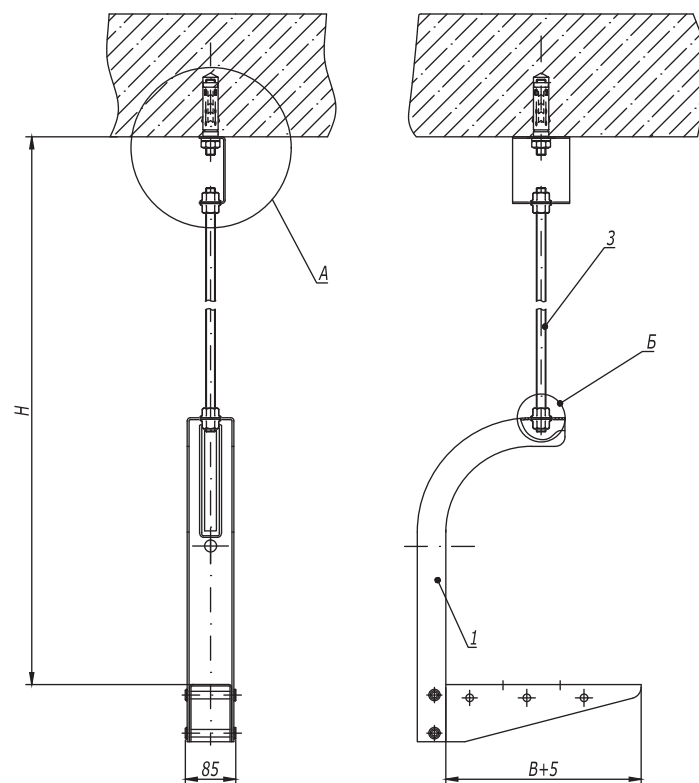

1. H - высота подвеса.
2. B - ширина используемых лотков.


Поз.	Наименование	Код	Кол.	Примечание				
1	Консоль потолочная BBA-10/BBA-20	BBA10**/ BBA20**	1					
2	Гайка с насечкой M10 DIN 6923	CM101000	2					
3	Шпилька резьбовая M10 DIN 975	CM201001/ CM201002	1					
Вариант 1								
4	Скоба BML-10	BML1007	1					
5	Анкер со шпилькой M10	CM431060	1	DKC-2018.M5.01				
6	Гайка с насечкой M10 DIN 6923	CM101000	4					
Вариант 2								
4	Стальной забивной анкер M10	CM401040		DKC-2018.M5.01				
DKC-2018.B5.01								
Изм.	Кол.уч.	Лист	№ док.	Подпись	Дата	Подвес на шпильке и консоли потолочной		
Разработал	Тиунов И.А.				09.18			
Проверил	Чередищенко Г.А.				09.18			
Утвердил	Дядичко А.В.				09.18			
						Стадия	Лист	Листов
								1
								

Инв. № подл.

Подпись и дата

Взаим. инв. №

Подвес на консоли потолочной

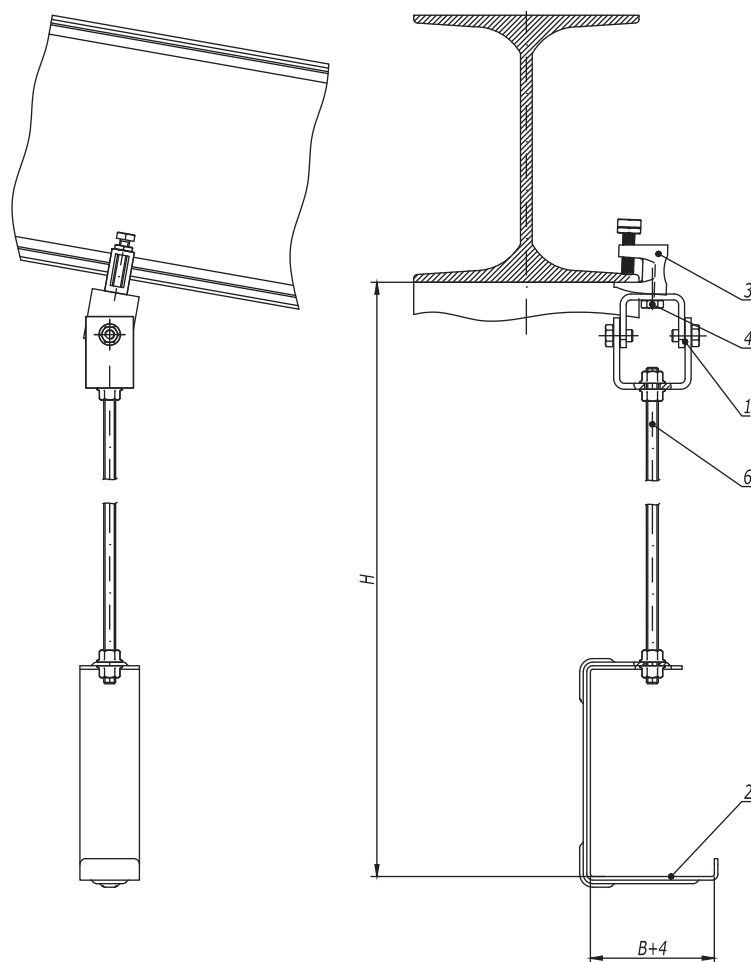

1. H - высота подвеса.
2. B - ширина используемых лотков.

Поз.	Наименование	Код	Кол.	Примечание
1	Универсальный шарнир BSV-10	BSV1012	1	
2	Консоль потолочная BBA-10/BBA-20	BBA10**/ BBA20**	1	
3	Струбцина M10	CM301000	1	
4	Болт с шестигранной головкой M10x35 DIN 933	CM081035	1	
5	Гайка с насечкой M10 DIN 6923	CM101000	4	
6	Шпилька резьбовая M10 DIN 975	CM201001/ CM201002	1	

DKC-2018.B5.17

Изм.	Кол.уч.	Лист	№ док.	Подпись	Дата
Разработал	Тиунов И.А.				09.18
Проверил	Чередищенко Г.А.				09.18
Утвердил	Дядичко А.В.				09.18

Подвес на шпильке к наклонной балке

Стадия	Лист	Листов
	1	2

DKC

Взаим. инв. №

Подпись и дата

Инв. № подл.