



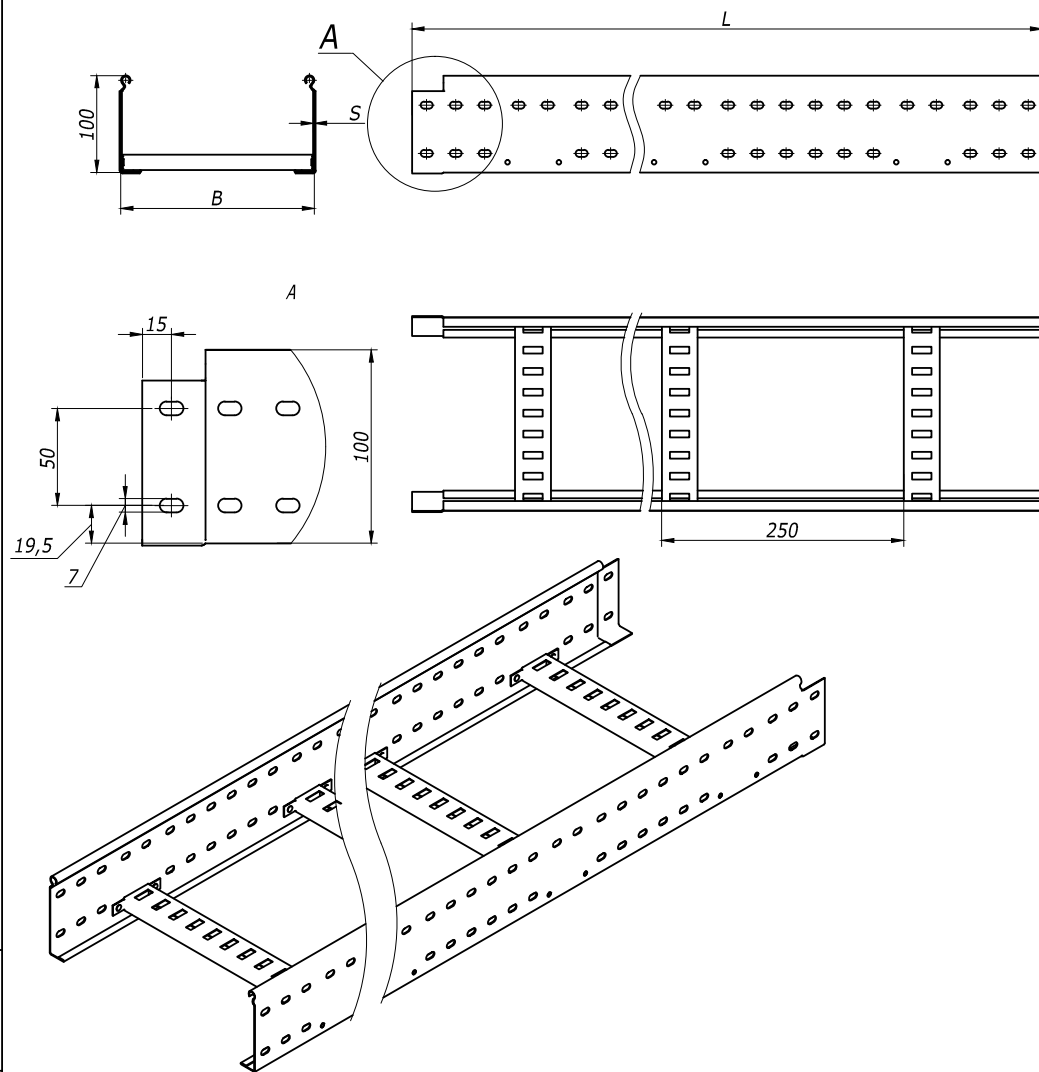

L	B	S	Вес,	Код	
				испол. 1	испол. 2
3000	200	1,5	3,47	LL1020	LL1020HDZ
	300	1,5	3,67	LL1030	LL1030HDZ
	400	1,5	3,87	LL1040	LL1040HDZ
	500	1,5	4,11	LL1050	LL1050HDZ
	600	1,5	4,27	LL1060	LL1060HDZ
6000	200	1,5	3,47	LA1020	LA1020HDZ
	300	1,5	3,67	LA1030	LA1030HDZ
	400	1,5	3,87	LA1040	LA1040HDZ
	500	1,5	4,11	LA1050	LA1050HDZ
	600	1,5	4,27	LA1060	LA1060HDZ

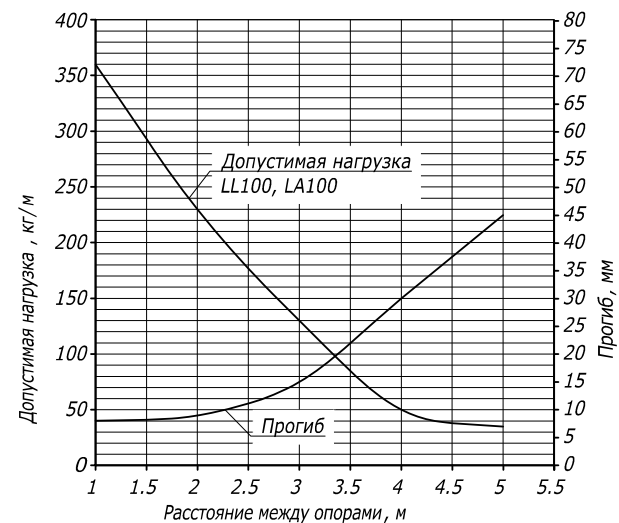

- Толщина поперечины лотка 1,0 мм
- Графики нагрузок и прогиба лотков составлены по результатам испытаний по ГОСТ Р 52868 п.п. 10.3. и 10.4
- Методы соединения прямых секций:
 - на пролётах до 2 метров - посредством соединения "папа-мама" (схема 1) DKC-2012.L5.80
 - на пролётах от 2 до 4 метров - посредством внутреннего соединителя GTO L (схема 2) DKC-2012.L5.80
 - на пролётах от 4 до 6 метров - посредством внешнего соединителя GTO LI (схема 3) DKC-2012.L5.80



Изм.	Кол.уч.	Лист	№ док.	Подпись	Дата
Разраб.	Асеев				
Пров.	Череди́нченко Г.А.				
Н.контр.	..				

DKC-2012.L5.04

Лоток лестничный
прямой элемент
высота 100
Габаритный чертёж


Стадия	Лист	Листов
Р		1

Формат А3

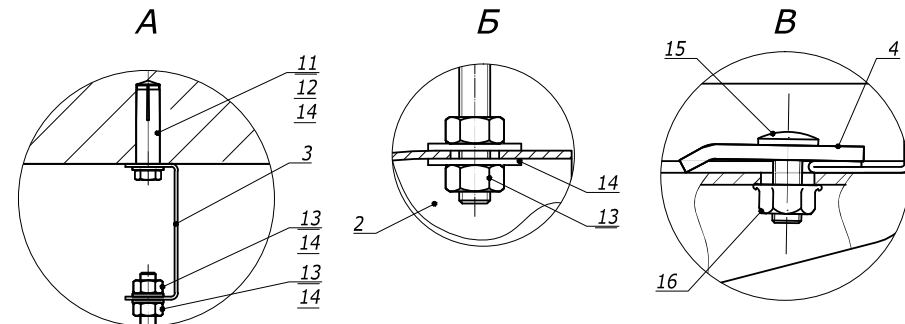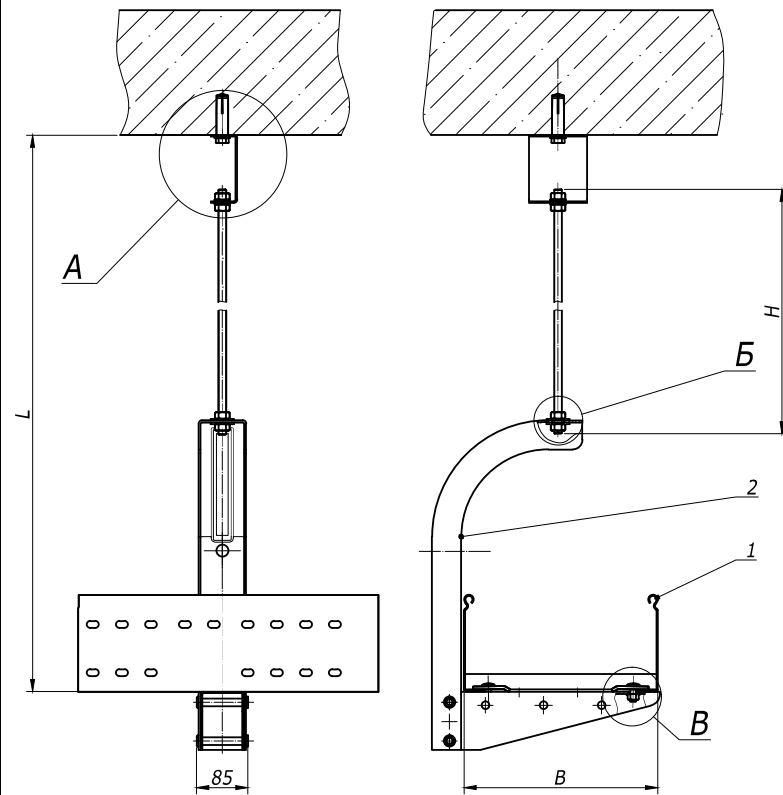





Взам. инв. №	Поз.	Наименование	Код	Кол.	Примечание
	1	Лоток лест-ый прямой элемент			DKC-2012.L5.02; 03; 04
	2	Консоль потолочная ВВА-20		1	DKC-2012.L5. 14
	3	Скоба BML-10	BML1007	1	DKC-2012.L5. 20
	4	Прижимы кабельного лотка	LP1000	2	DKC-2012.L5. 08
	11	Анкер стальной забивной , М8	CM 400830	1	
	12	Болт, DIN 933, М8х30	CM080830	1	
	13	Гайка шестигранная, DIN 934, М8	CM 110800	4	
	13	Шпилька резьбовая, DIN975, М8	CM 200801	1	
	14	Шайба, DIN125, М8	CM 240800	5	
	15	Винт, DIN603, М6	CM 010620	2	
	16	Гайка с насечкой, DIN6923, М6	CM 100600	2	

						DKC-2012.L5.30			
Изм.	Кол.уч	Лист	№ док.	Подпись	Дата	Подвес на шпильке и консоли потолочной Габаритный чертеж	Стадия	Лист	Листов
Разраб.		Асеев					Р		1
Пров.		Череди́нченко Г.А.							
Н.контр.	..								

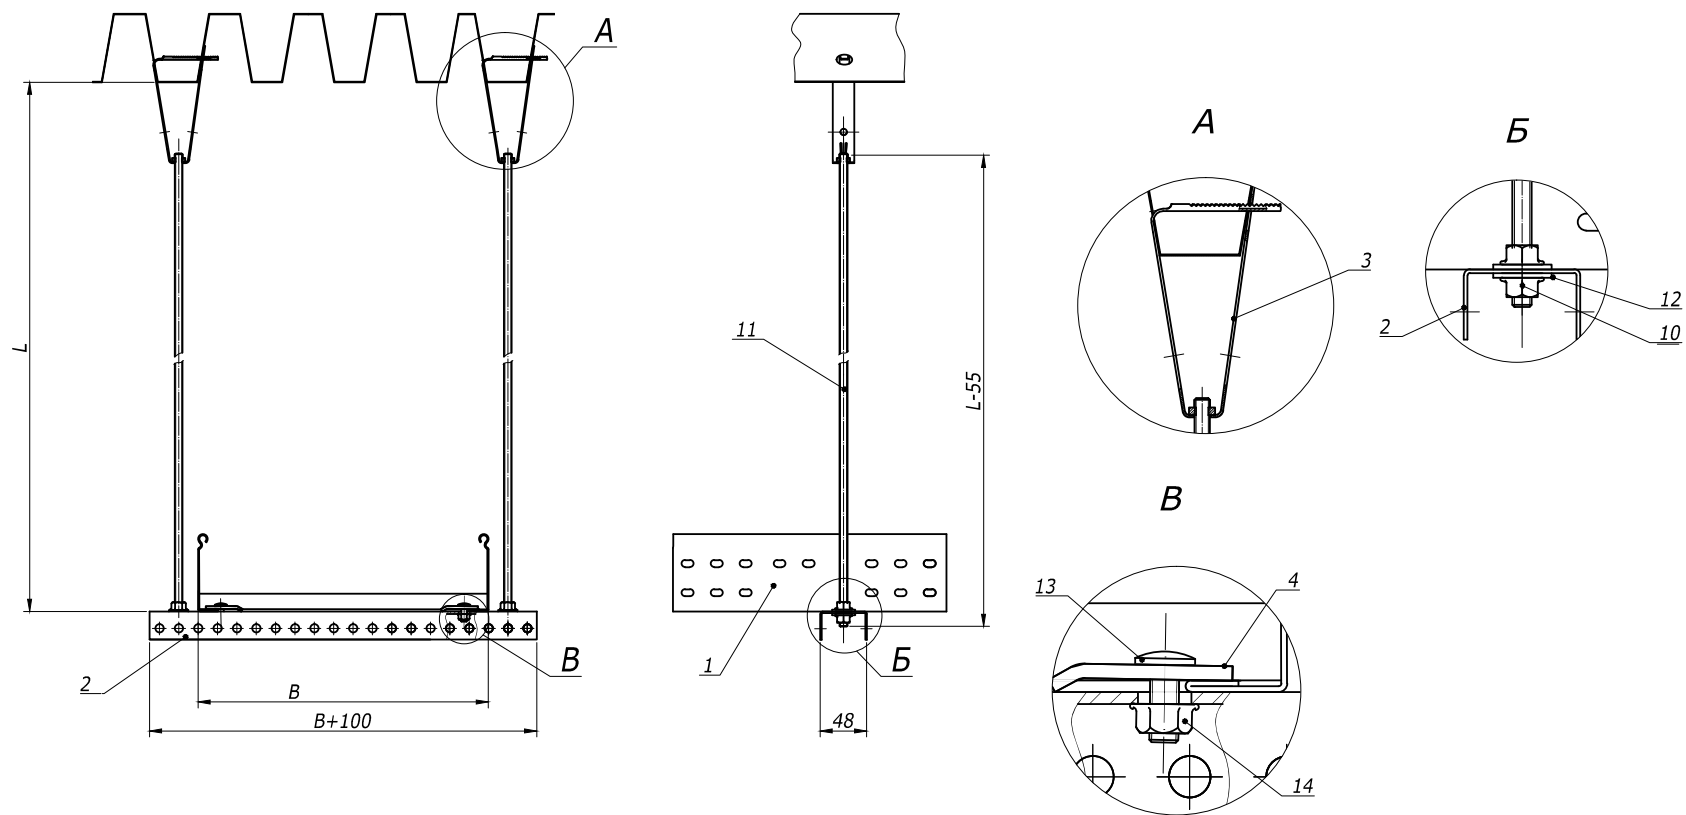


Взам. инв. №	Поз.	Наименование	Код	Кол.	Примечание
Подпись и дата	1	Лоток лест-ый прямой элемент			DKC-2012.L5.02;.03;.04
Инв. №подл.	2	Профиль BPL-29		1	DKC-2012.L5. 11
	3	Крепление к профнастилу потолочное	CM 310800	2	
	4	Прижимы кабельного лотка	LP1000	2	DKC-2012.L5. 08
	10	Гайка шестигранная, DIN 934, M8	CM 110800	8	
	11	Шпилька резьбовая, DIN975, M8	CM 200801	2	
	12	Шайба, DIN125, M8	CM 240800	4	
	13	Винт, DIN603, M6	CM 010620	2	
	14	Гайка с насечкой, DIN6923, M6	CM 100600	2	

Изм.	Кол.уч.	Лист	№докум.	Подпись	Дата	DKC-2012.L5.31		
Разраб.	Асеев					Подвес на двух шпильках к проф -настилу		
Пров.	Чередишченко Г.А.							
Н.контр.	..							
						Габаритный чертеж		
						Стадия	Лист	Листов
						P		1
						DKC		
						Формат А3		

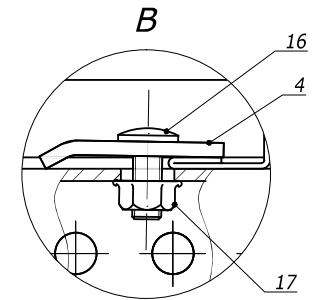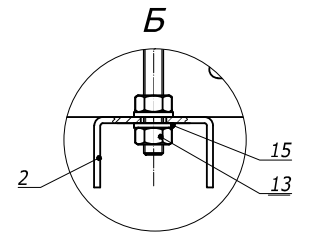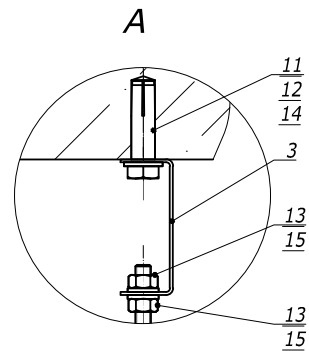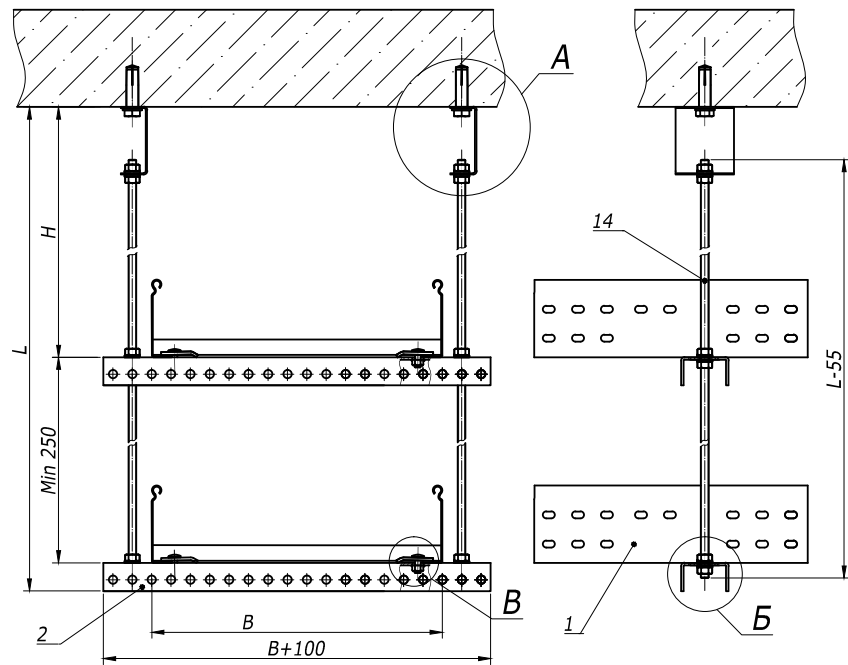


Взам. инв. №	Поз.	Наименование	Код	Кол.	Примечание
	1	Лоток лест-ый прямой элемент			DKC-2012.L5.02;.03;.04
	2	Профиль BPL-29		2	DKC-2012.L5. 11
	3	Скоба BML-10	BML1007	2	DKC-2012.L5. 20
	4	Прижимы кабельного лотка	LP1000	4	DKC-2012.L5. 08
	11	Анкер стальной забивной , М8	СМ400830	2	
	12	Болт, DIN 933, М8х30	СМ080830	2	
	13	Гайка шестигранная, DIN 934, М8	СМ110800	4	
	14	Шпилька резьбовая, DIN975, М8	СМ200801	2	
	15	Шайба, DIN125, М8	СМ240800	5	
	16	Винт, DIN603, М6	СМ010620	2	
	17	Гайка с насечкой, DIN6923, М6	СМ100600	2	

						DKC-2012.L5. 32		
Изм.	Кол.уч	Лист	№ док.	Подпись	Дата			
Разраб.		Асеев				Стадия	Лист	Листов
Пров.		Чередищенко Г.А.				Р		1
Н.контр.	..							
Подвеса на шпильках								
Габаритный чертеж								

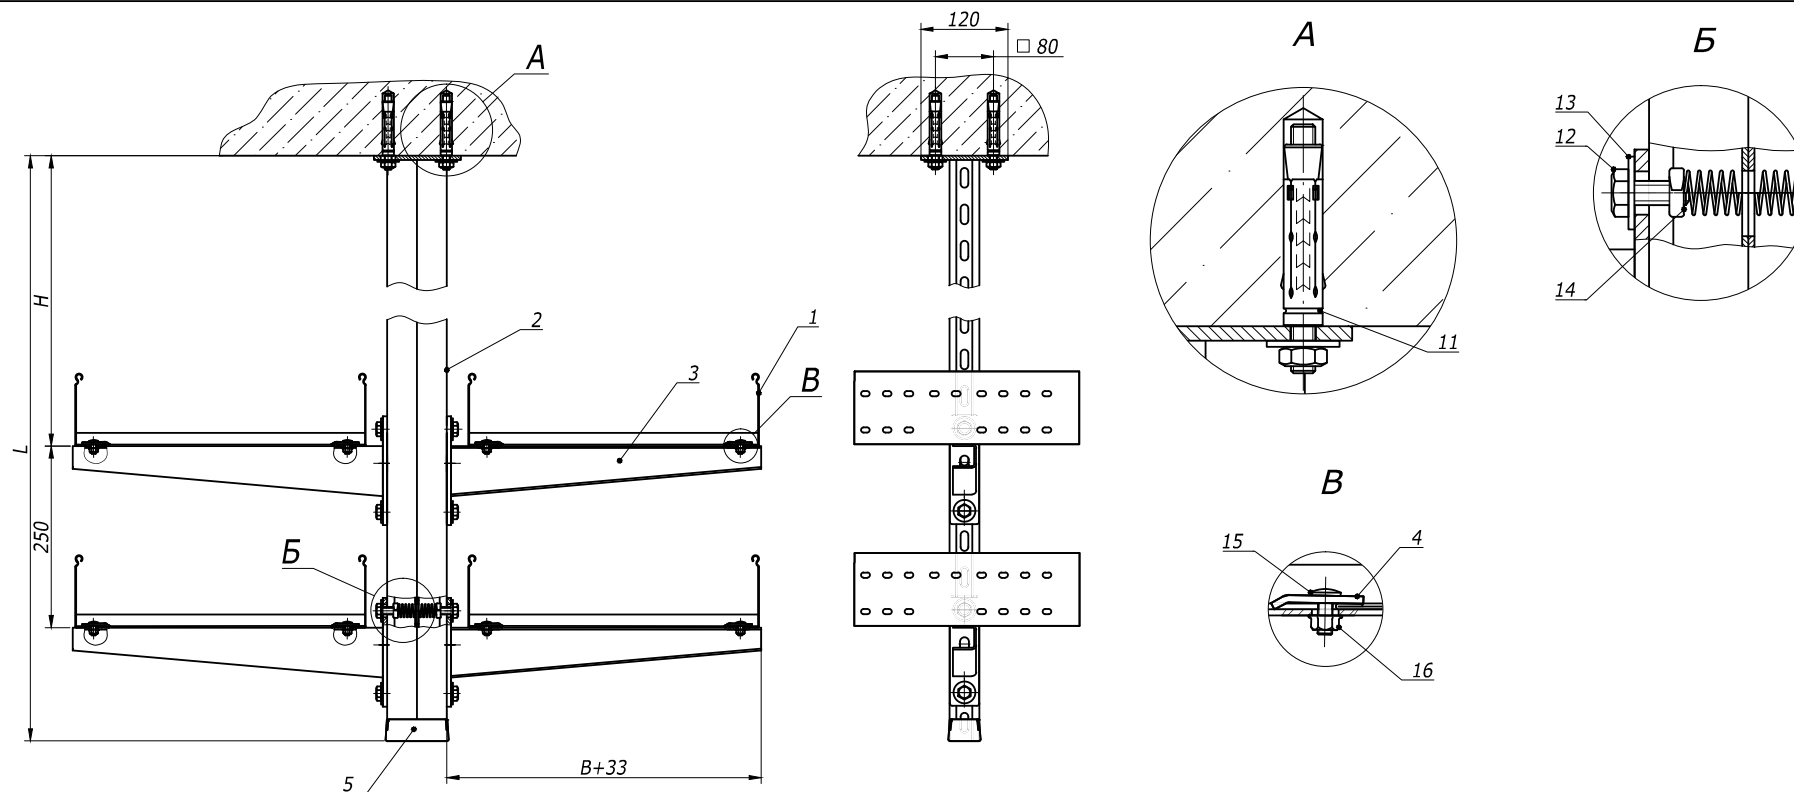






Поз.	Наименование	Код	Кол.	Примечание
1	Лоток лест-ый прямой элемент			DKC-2012.L5.02;.03;.04
2	Подвес BSD-41		1	DKC-2012.L5.15
3	Консоль BVH-70/BVN-60 (BVP-41/BVP-21/BBD-21)		4	DKC-2012.L5.14
4	Прижимы кабельного лотка	LP1000	8	DKC-2012.L5.08
5	Заглушка торцевая BPO	LS0082	1	
11	Анкер стальной со шпилькой, М10	СМ 441060	4	
12	Болт, DIN933, М10х25	СМ021025	8	
13	Шайба, DIN125, М10	СМ 241000	8	
14	Гайка с пружиной, М10	СМ 161000	8	
15	Винт, DIN603, М6	СМ 010620	8	
16	Гайка с насечкой, DIN6923, М6	СМ 100600	8	

Изм.	Кол.уч.	Лист	№ док.	Подпись	Дата	DKC-2012.L5.33		
Разраб.	Асеев					Подвес к потолку симметричный в несколько уровней Габаритный чертеж		
Пров.	Чередниченко Г.А.							
Н.контр.	..							
						Стадия	Лист	Листов
						Р		1
						DKC		

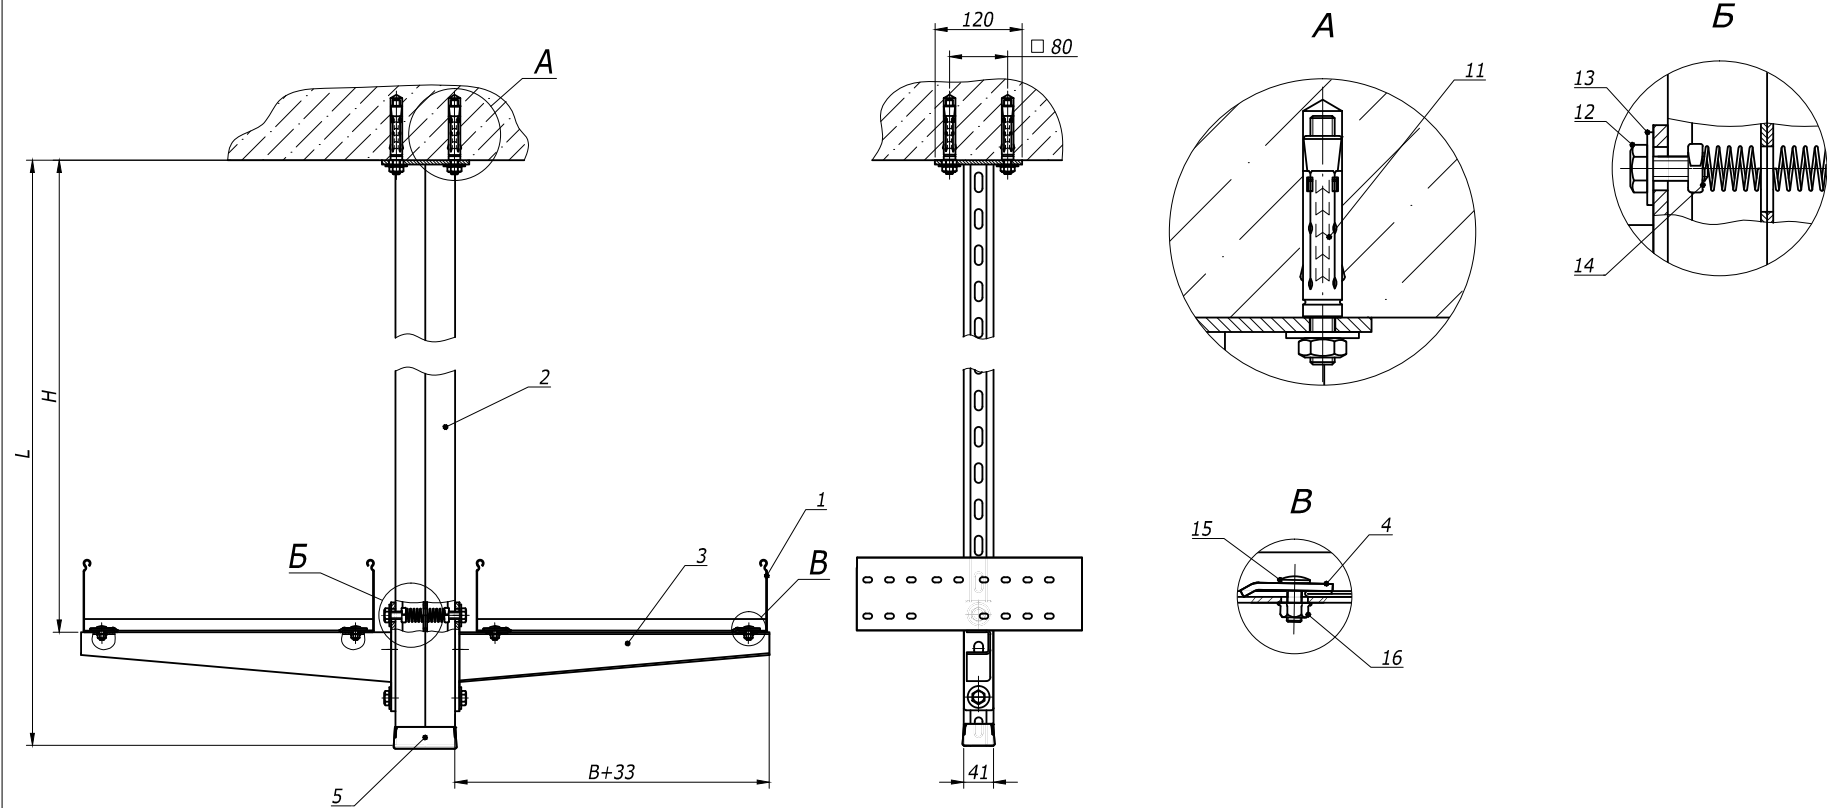

Поз.	Наименование	Код	Кол.	Примечание
1	Лоток лест-ый прямой элемент			DKC-2012.L5.02; 03; 04
2	Подвес BSD-41		1	DKC-2012.L5.15
3	Консоль BBH-70/BBH-60 (BBP-41/BBP-21/BBD-21)		2	DKC-2012.L5.14
4	Прижимы кабельного лотка	LP1000	1	DKC-2012.L5.08
5	Заглушка торцевая BPO	LS0082	1	
11	Анкер стан-ый со шпилькой, М10	CM441060	4	
12	Болт, DIN933, М10х25	CM021025	4	
13	Шайба, DIN125, М10	CM241000	8	
14	Гайка с пружиной, М10	CM161000	4	
15	Винт, DIN603, М6	CM010620	4	
16	Гайка с насечкой, DIN6923, М6	CM100600	4	

						DKC-2012.L5.34		
Изм.	Кол.уч	Лист	№ док.	Подпись	Дата	Подвес к потолку симметричный Габаритный чертеж		
Разраб.	Асеев							
Пров.	Чередищенко Г.А.							
Н.контр.	..							
						Стадия	Лист	Листов
						Р		1
								

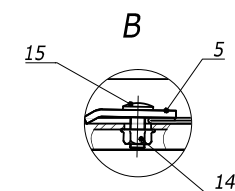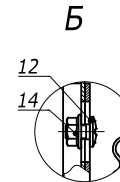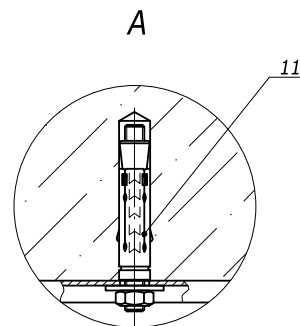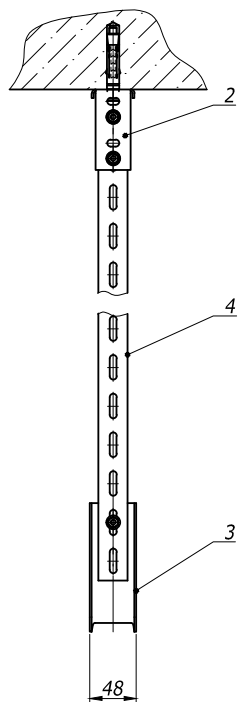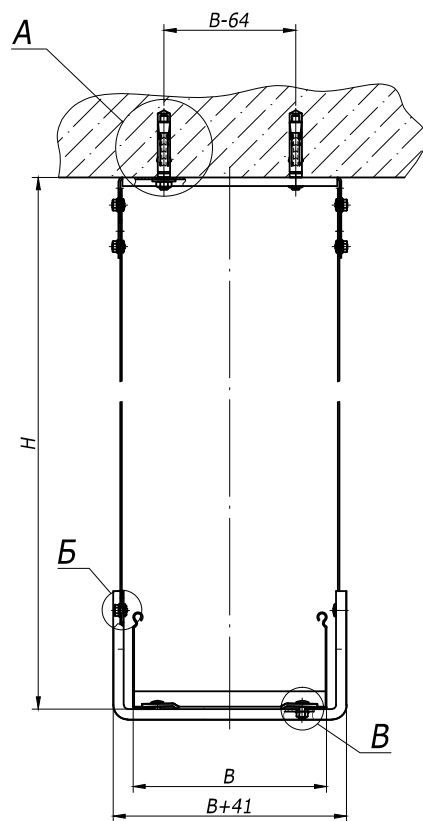

Поз.	Наименование	Код	Кол.	Примечание
1	Лоток лест-ый прямой элемент			DKC-2012.L5.02;.03;.04
2	Скоба верхняя ВМР-10		1	DKC-2012.L5.14
3	Скоба нижняя ВМС-10		1	DKC-2012.L5.14
4	Соединитель ВМА-10	ВМА1023	2	DKC-2012.L5.14
5	Прижимы кабельного лотка	LP1000	2	DKC-2012.L5.08
11	Анкер стан-ый со шпилькой, М10	СМ 441060	2	
12	Винт с квадратным подголовником	СМ010610	6	
13	Винт, DIN603, М6	СМ010620	2	
14	Гайка с насечкой, DIN6923, М6	СМ100600	8	







Изм.	Кол.уч.	Лист	№ док.	Подпись	Дата
Разраб.	Асеев				
Пров.	Чередишченко Г.А.				
Н.контр.	..				

DKC-2012.L5.35

Подвес
на скобах
Габаритный чертеж

Стадия	Лист	Листов
Р		1


Формат А3

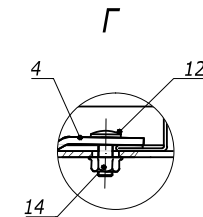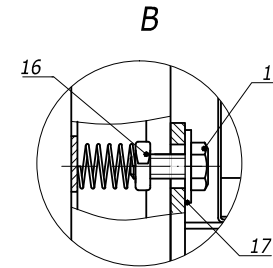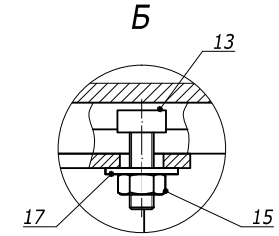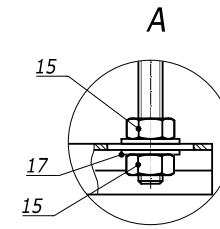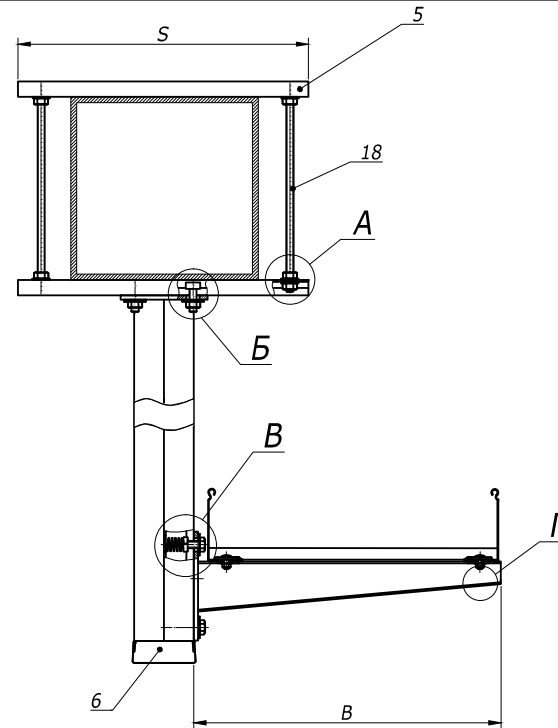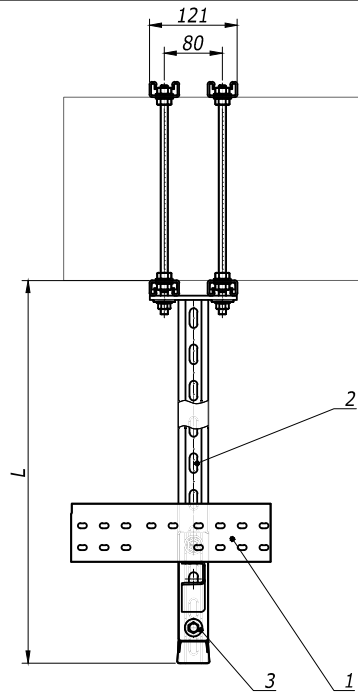

Поз.	Наименование	Код	Кол.	Примечание
1	Лоток лест-ый прямой элемент			DKC-2012.L5.02;.03;.04
2	Подвес BSD-41		1	DKC-2012.L5.15
3	Консоль ВВН-70/ВВН-60 (ВВР-41/ВВР-21/ВВД-21)		1	DKC-2012.L5.14
4	Прижимы кабельного лотка	LP1000	2	DKC-2012.L5.08
5	Профиль BPL-21		2	DKC-2012.L5.11
6	Заглушка торцевая ВРО	LS0082	1	
11	Болт, DIN933, M10x25	CM021025	2	
12	Винт, DIN603, M6	CM010620	2	
13	Винт для крепления к профилю	CM041030	6	
14	Гайка с насечкой, DIN6923, M6	CM100600	2	
15	Гайка шестигранная, DIN 934	CM111000	22	
16	Гайка с пружиной, M10	CM161000	2	
17	Шайба, DIN125, M10	CM241000	22	
18	Шпилька резьбовая, DIN 975/976	CM201001	4	


Взам. инв. №
Подпись и дата
Инв. № Удод.

DKC-2012.L5.36					
Изм.	Кол.уч.	Лист	№ док.	Подпись	Дата
Разраб.	Асеев				
Пров.	Череди́нченко Г.А.				
Н.контр.	..				
Крепление вдоль/поперек балки в один уровень Габаритный чертеж					
			Стадия	Лист	Листов
			Р		1
			DKC		
			Формат А3		

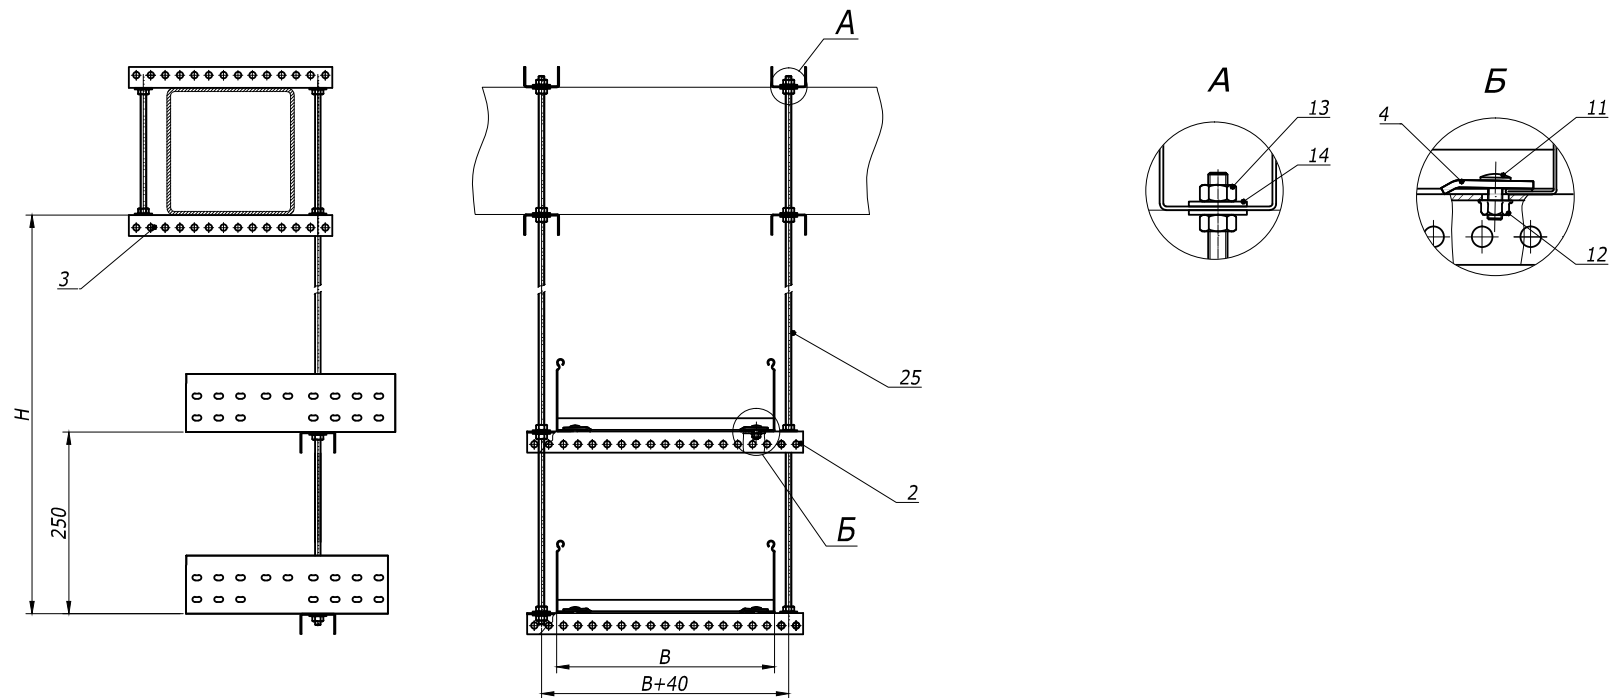







Взам. инв. №	Поз.	Наименование	Код	Кол.	Примечание
Подпись и дата	1	Лоток лест-ый прямой элемент			DKC-2012.L5.02;.03;.04
	2	Профиль BPL-29		2	DKC-2012.L5. 11
	3	Профиль BPL-29		4	DKC-2012.L5. 11
	4	Прижимы кабельного лотка	LP1000	2	DKC-2012.L5. 08
Инв. № Подл.	11	Винт, DIN603, M6	CM 010620	2	
	12	Гайка с насечкой, DIN6923, M6	CM 100600	2	
	13	Гайка шестигранная, DIN 934, M10	CM 111000	24	
	23	Шайба, DIN125, M10	CM 241000	24	
	25	Шпилька резьбовая, DIN 975/976	CM 201001	4	

						DKC-2012.L5.37		
Изм.	Кол.уч.	Лист	№ док.	Подпись	Дата	Крепление поперек балки с использованием подвеса на шпильках Габаритный чертеж		
Разраб.	Асеев							
Пров.	Чередишченко Г.А.							
Н.контр.	..							
						Стадия	Лист	Листов
						Р		1
						DKC		
						Формат А3		

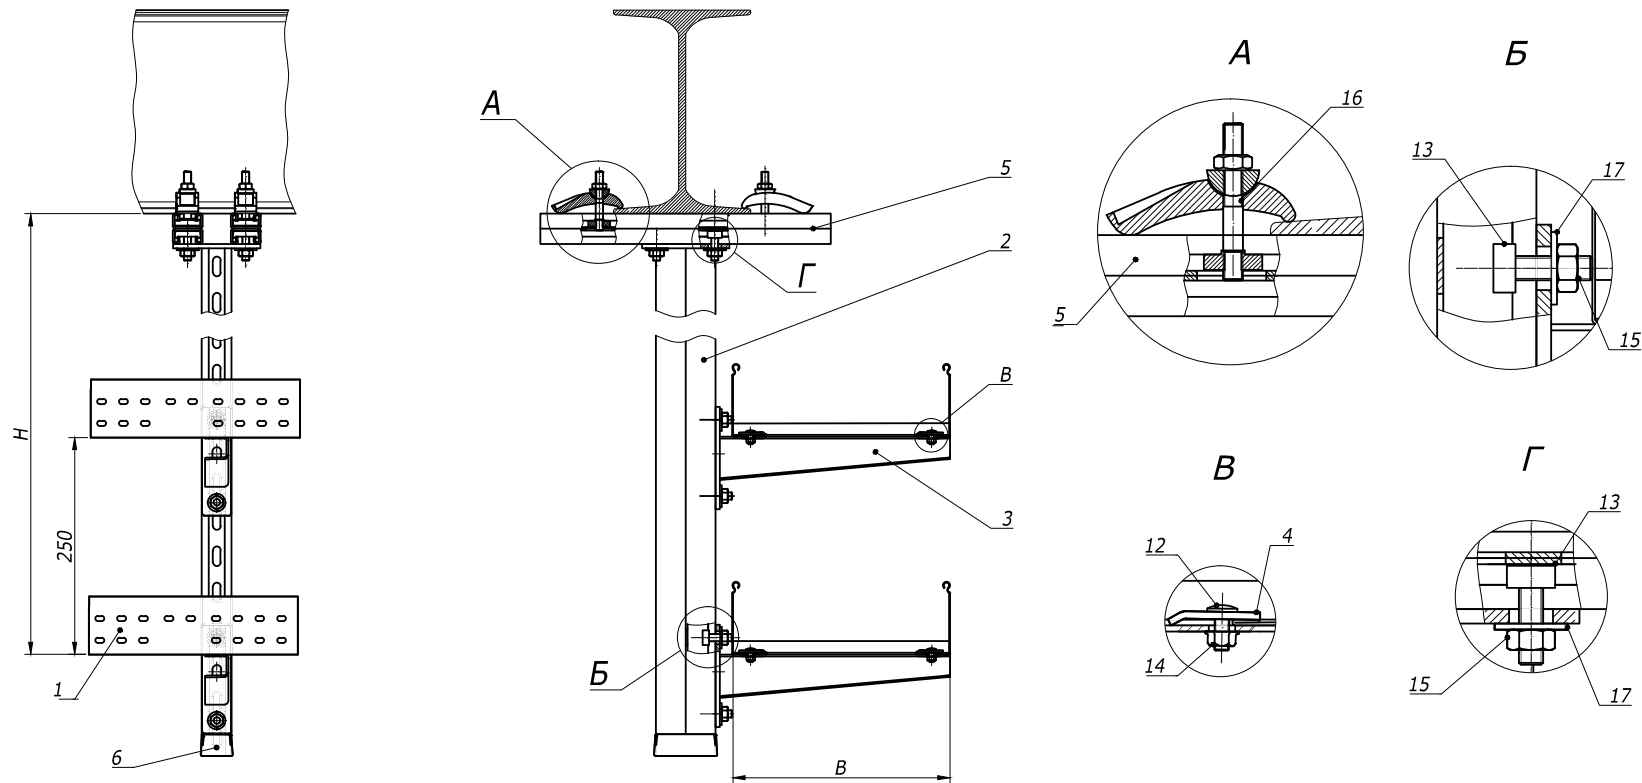


Поз.	Наименование	Код	Кол.	Примечание
1	Лоток лест-ый прямой элемент			DKC-2012.L5.02;03;04
2	Подвес BSD-41		1	DKC-2012.L5.15
3	Консоль BVH-70/BVH-60 (BVP-41/BVP-21/BBD-21)			DKC-2012.L5.14
4	Прижимы кабельного лотка	LP1000	2	DKC-2012.L5.08
5	Профиль BPL-21		2	DKC-2012.L5.11
6	Заглушка торцевая BPO	LS0082	1	
12	Винт, DIN603, M6	CM010620	4	
13	Винт для крепления к профилю, M10	CM041030	8	
14	Гайка с насечкой, DIN6923, M6	CM100600	4	
15	Гайка шестигранная, DIN 934, M10	CM111000	8	
16	Струбина закрывающая	CM301001	4	
17	Шайба, DIN125, M10	CM241000	8	

 						DKC-2012.L5.38			
Изм.	Кол.уч	Лист	№ док.	Подпись	Дата	Крепление вдоль / поперек двухавра в два уровня Габаритный чертеж	Стадия	Лист	Листов
Разраб.		Асеев					Р		1
Пров.		Череди́нченко Г.А.							
Н.контр.	..								

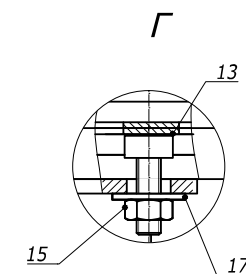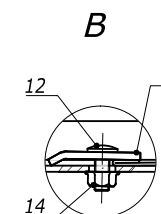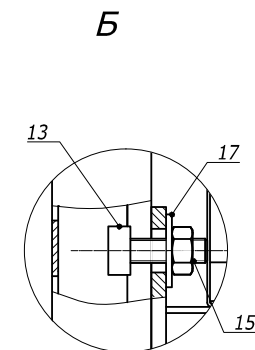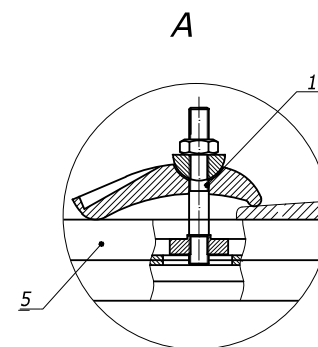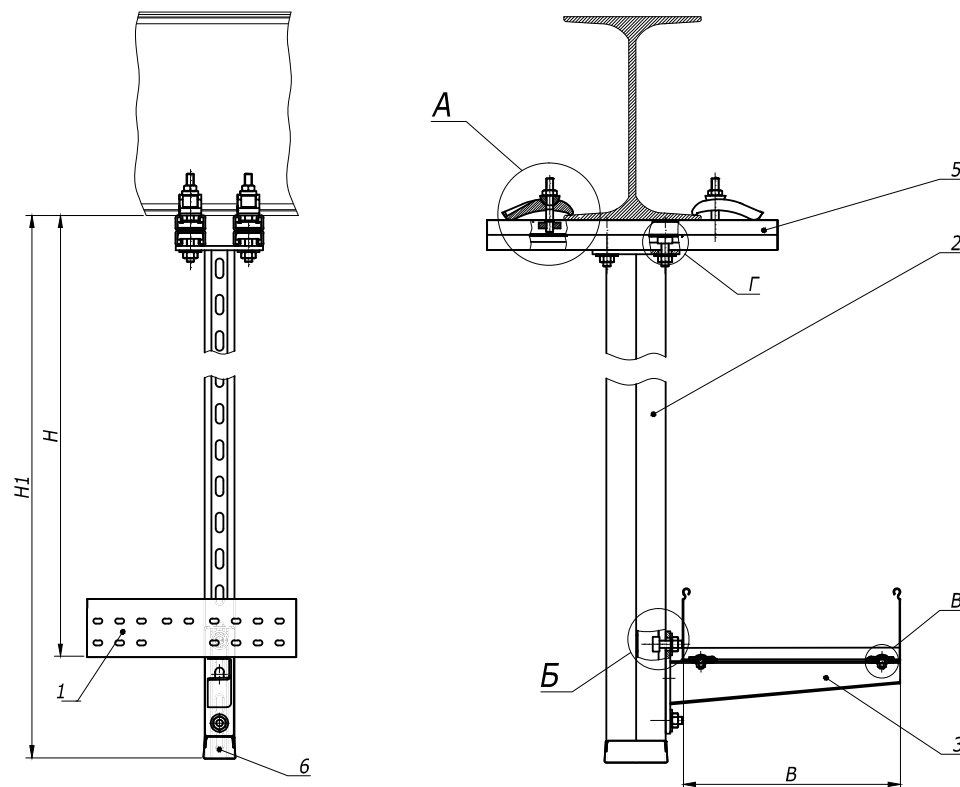

Поз.	Наименование	Код	Кол.	Примечание
1	Лоток лест-ый прямой элемент			DKC-2012.L5.02;.03;.04
2	Подвес BSD-41		1	DKC-2012.L5.15
3	Консоль BBH-70/BBH-60 (BBP-41/BBP-21/BBD-21)		1	DKC-2012.L5.14
4	Прижимы кабельного лотка	LP1000	2	DKC-2012.L5.08
5	Профиль BPL-21		2	DKC-2012.L5.11
6	Заглушка торцевая BPO	LS0082	1	
12	Винт, DIN603, M6	CM010620	2	
13	Винт для крепления к профилю, M10	CM041030	6	
14	Гайка с насечкой, DIN6923, M6	CM100600	2	
15	Гайка шестигранная, DIN 934, M10	CM111000	6	
16	Струбцина закрывающая	CM301001	4	
17	Шайба, DIN125, M10	CM241000	6	





						DKC-2012.L5.39			
Изм.	Кол.уч	Лист	№ док.	Подпись	Дата	Крепление вдоль / поперек двухтавра Габаритный чертеж	Стадия	Лист	Листов
Разраб.	Асеев						Р		1
Пров.	Черединовичко Г.А.								
Н.контр.	..								

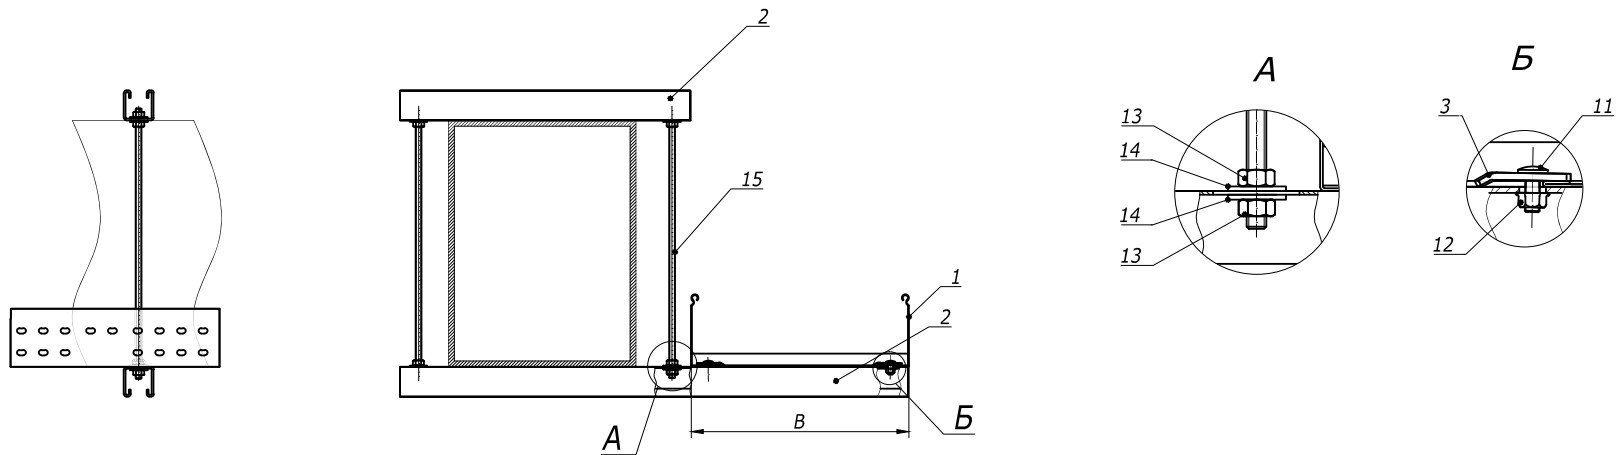

Инв. № подл.	Подпись и дата	Взам. инв. №	Поз.	Наименование	Код	Кол.	Примечание
			1	Лоток лест-ый прямой элемент			DKC-2012.L5.02;.03;.04
			2	Профиль BPL-21		2	DKC-2012.L5. 11
			3	Прижимы кабельного лотка	LP1000	2	DKC-2012.L5. 11
			11	Винт, DIN603, M6	CM 010620	2	
			12	Гайка с насечкой, DIN6923, M6	CM 100600	2	
			13	Гайка шестигранная, DIN 934	CM 111000	8	
			14	Шайба, DIN125, M10	CM 241000	8	
			15	Шпилька резьбовая, DIN 975/976	CM 201001	4	





DKC-2012.L5.40						Стадия			Лист	Листов
Изм.	Кол.уч.	Лист	№ док.	Подпись	Дата	Р			1	
Разраб.	Асеев					Крепление вдоль балки Габаритный чертеж				
Пров.	Череди́нченко Г.А.									
Н.контр.	..									
										

Формат А3

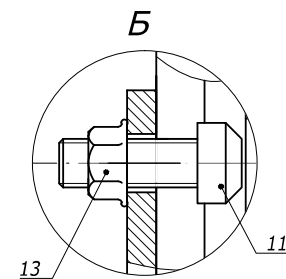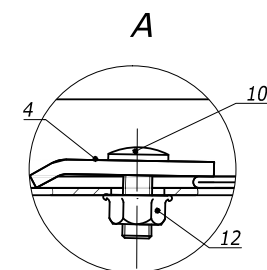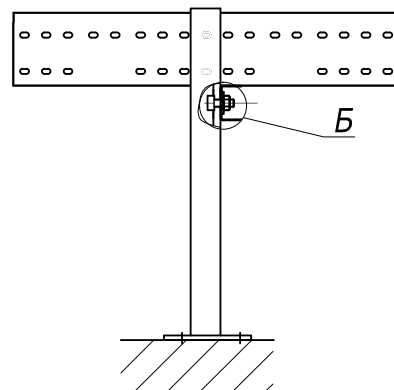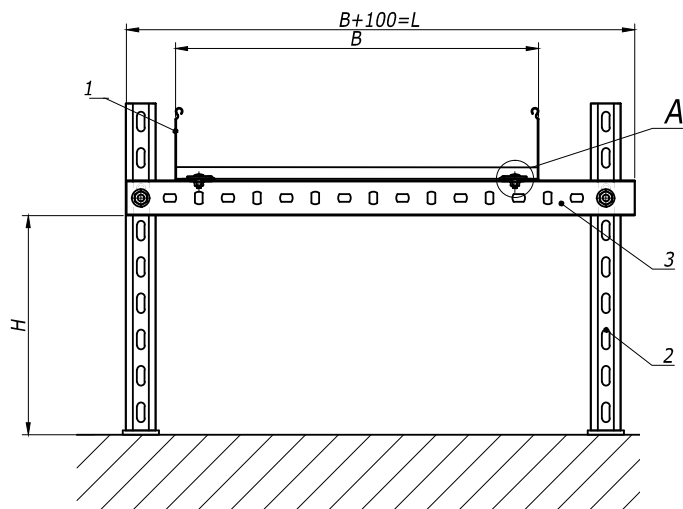


Взам. инв. №	Поз.	Наименование	Код	Кол.	Примечание
Подпись и дата	1	Лоток лест-ый прямой элемент			DKC-2012.L5.02;.03;.04
	2	Консоль ВВР-41		2	DKC-2012.L5.14
	3	Профиль ВРМ-29		1	DKC-2012.L5.11
	4	Прижимы кабельного лотка	LP1000	2	DKC-2012.L5.08
Инв. №подл.	10	Винт, DIN603, М6	СМ010620	2	
	11	Винт для крепления к профилю, М10	СМ041030	2	
	12	Гайка с насечкой, DIN6923, М6	СМ100600	2	
	13	Гайка с насечкой, DIN6923, М10	СМ101000	10	

						DKC-2012.L5.50			
Изм.	Кол.уч.	Лист	№ док.	Подпись	Дата	Опора П-рама на пол	Стадия	Лист	Листов
Разраб.		Асеев					Р		1
Пров.		Чередишченко Г.А.							
Н.контр.	..								
						Габаритный чертеж			

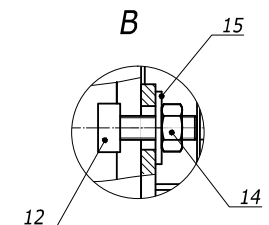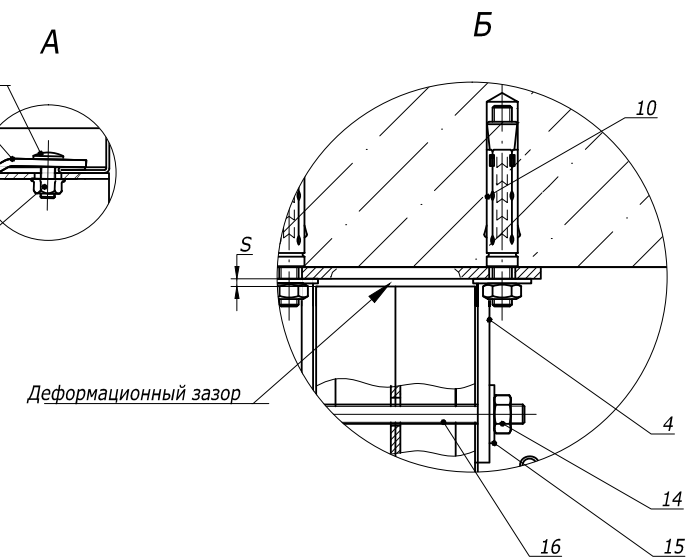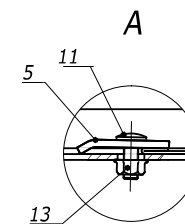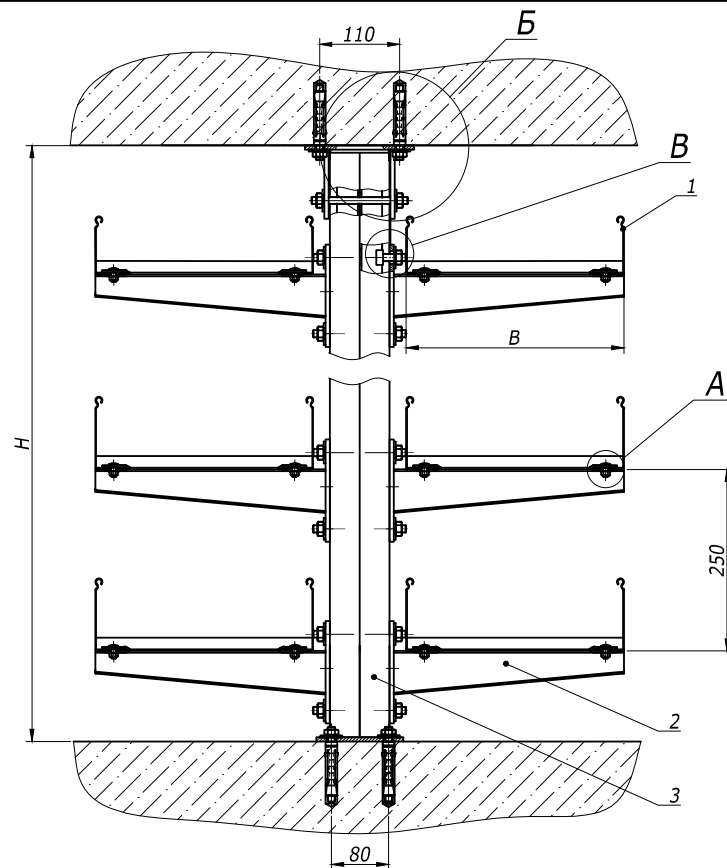


Поз.	Наименование	Код	Кол.	Примечание
1	Лоток лест-ый прямой элемент			DKC-2012.L5.02;03;04
2	Консоль ВВН-70/ВВН-60 (ВВР-41/ВВР-21/ВВД-21)		1	DKC-2012.L5. 14
3	Подвес BSD-41		n	DKC-2012.L5. 15
4	Монтажная опора для профиля 82x41	BSF8201HDZ	1	DKC-2012.L5. 20
5	Прижимы кабельного лотка	LP1000	nх2	DKC-2012.L5. 08
10	Анкер стан-ый со шпилькой, М10	СМ441060	6	
11	Винт, DIN603, М6	СМ010620	nх2	
12	Винт для крепления к профилю, М10	СМ041030	nх2+2	
13	Гайка с насечкой, DIN6923, М6	СМ100600	nх2	
14	Гайка шестигранная, DIN 934, М10	СМ111000	nх2+2	
15	Шайба, DIN125, М10	СМ241000	nх2+2	
16	Шпилька резьбовая, DIN975, М8	СМ200801	1	

Изм.	Кол.уч.	Лист	№ док.	Подпись	Дата	DKC-2012.L5.52		
Разраб.	Асеев					Опора в распор		
Пров.	Чередишченко Г.А.							
Н.контр.	..							
						Габаритный чертеж		
						Стадия	Лист	Листов
						Р		1
						DKC		
						Формат А3		

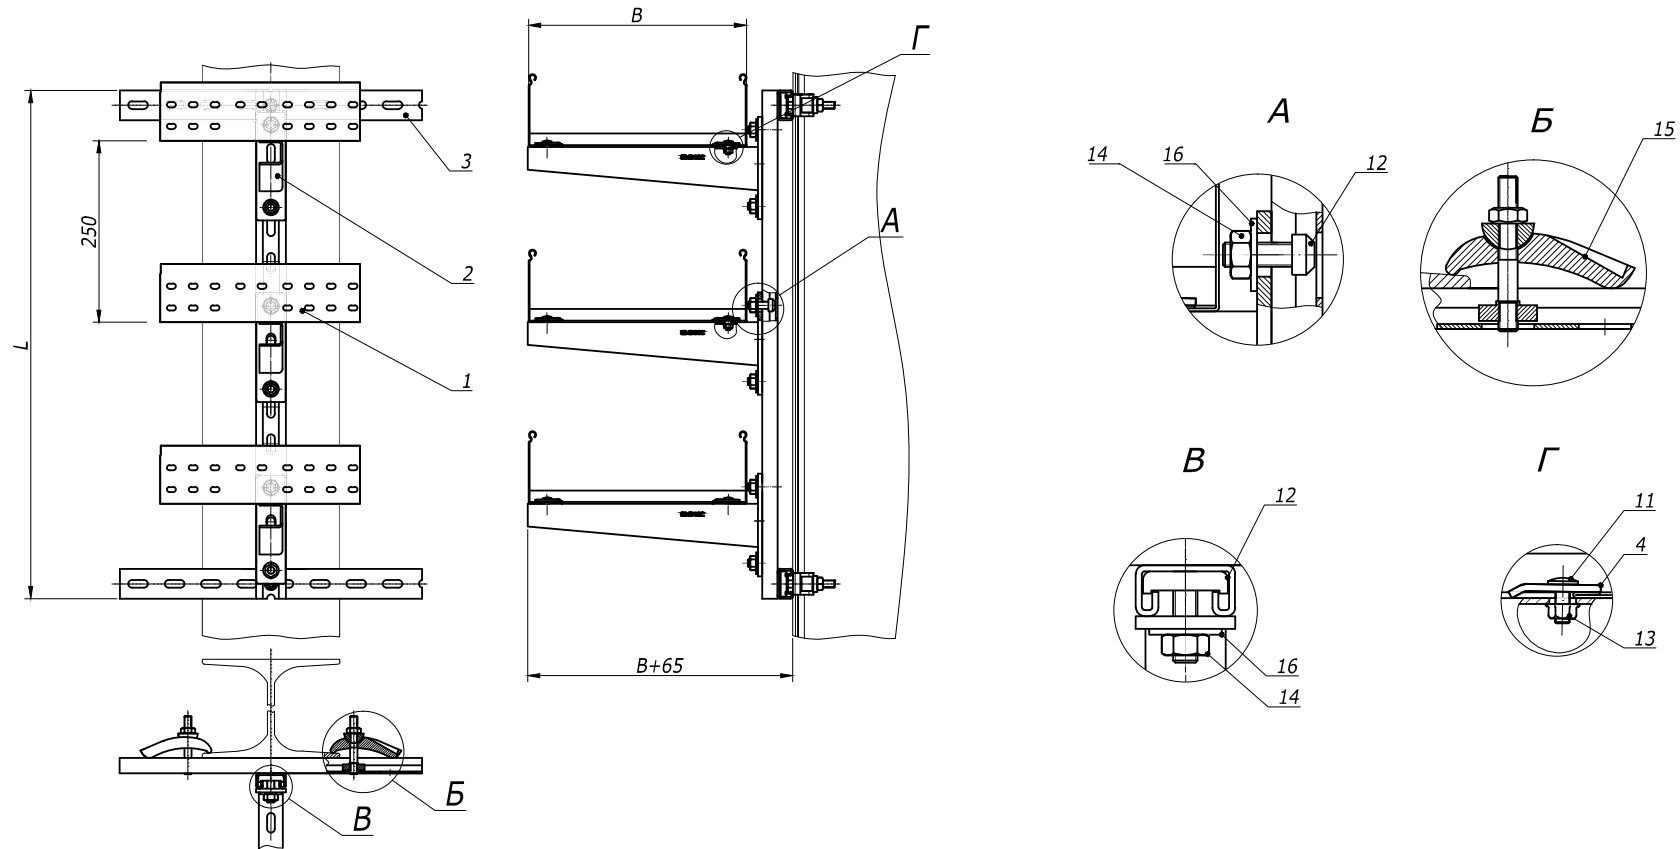

Взам. инв. №		Поз.	Наименование	Код	Кол.	Примечание
Подпись и дата		1	Лоток лест-ый прямой элемент			DKC-2012.L5.02; 03; 04
		2	Консоль ВВН-70/ВВН-60 (ВВР-41/ВВР-21/ВВД-21)		3	DKC-2012.L5. 14
		3	Профиль ВРМ-21/ВРМ-41		2	DKC-2012.L5. 11
		4	Прижимы кабельного лотка	LP1000	2	DKC-2012.L5. 08
Инв. № Подл.		11	Винт, DIN603, М6	СМ 010620	2	
		12	Винт для крепления к профилю, М10	СМ 041030	6	
		13	Гайка с насечкой, DIN6923, М6	СМ 100600	2	
		14	Гайка шестигранная, DIN 934, М10	СМ 111000	8	
		15	Струбцина закрывающая	СМ 301001	4	
		16	Шайба, DIN125, М10	СМ 241000	8	


						DKC-2012.L5.60		
Изм.	Кол.уч	Лист	№ док.	Подпись	Дата	Крепление к вертикальной балки в несколько уровней Габаритный чертеж	Стадия	Лист
Разраб.	Асеев						Р	1
Пров.	Чередищенко Г.А.							
Н.контр.	..							

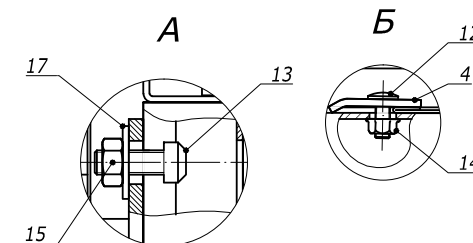

Взам. инв. №		Поз.	Наименование	Код	Кол.	Примечание
Подпись и дата		1	Лоток лест-ый прямой элемент			DKC-2012.L5.02;.03;.04
		2	Консоль ВВН-70/ВВН-60 (ВВР-41/ВВР-21/ВВД-21)		2	DKC-2012.L5.14
		3	Крепление Н-образное	ВМН4040НDZ	1	DKC-2012.L5.21
		4	Прижимы кабельного лотка	LP1000	4	DKC-2012.L5.08
		12	Винт, DIN603, М6	CM 010620	4	
Инв. № Форм.		13	Винт для крепления к профилю, М10	CM 041030	4	
		14	Гайка с насечкой, DIN6923, М6	CM 100600	4	
		15	Гайка шестигранная, DIN 934, М10	CM 111000	4	
		16	Струбина закрывающая	CM 301001	4	
		17	Шайба, DIN125, М10	CM 241000	4	


						DKC-2012.L5.61			
Изм.	Кол.уч	Лист	№ док.	Подпись	Дата	Крепление лестничного лотка к балке в два уровня Габаритный чертеж	Стадия	Лист	Листов
Разраб.		Асеев					Р		1
Пров.		Черединыченко Г.А.							
Н.контр.	..								

Формат А3

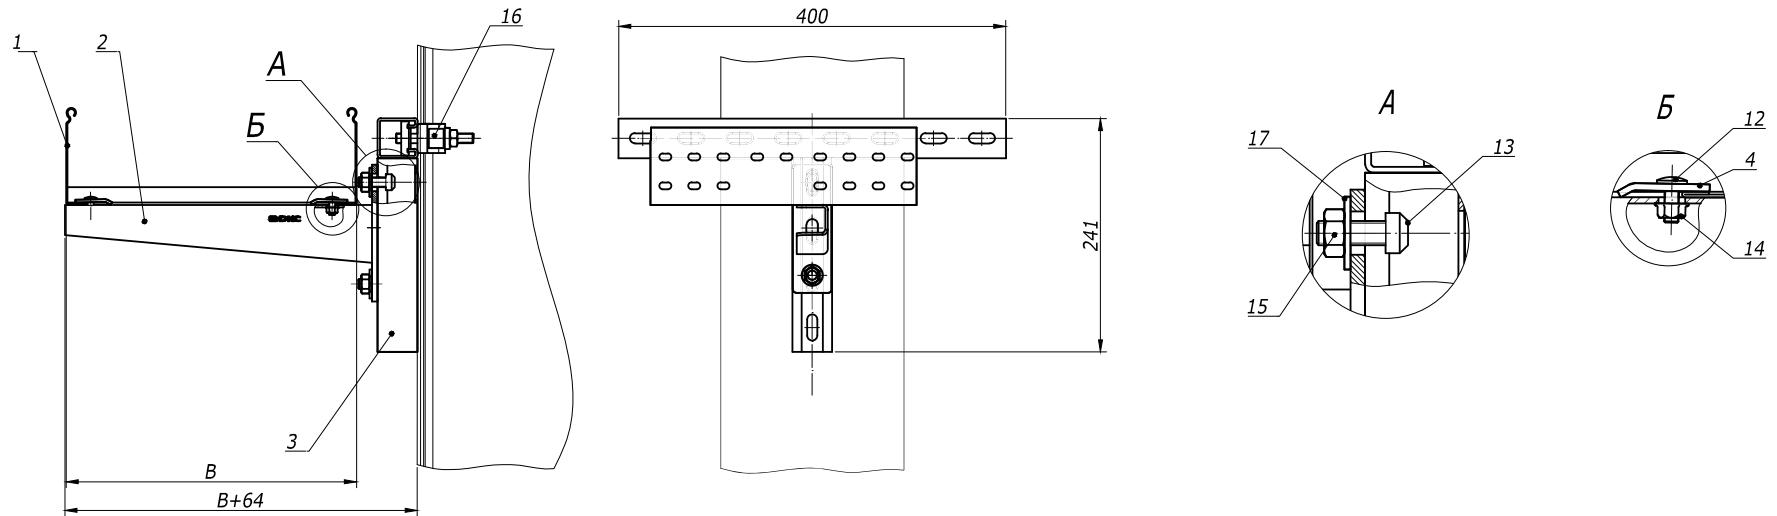




Инв. №	Изм.	Подпись и дата	Взам. инв. №	Поз.	Наименование	Код	Кол.	Примечание
				1	Лоток лест-ый прямой элемент			DKC-2012.L5.02; 03; 04
				2	Консоль ВВН-70/ВВН-60 (ВВР-41/ВВР-21/ВВД-21)		2	DKC-2012.L5. 14
				3	Крепление Т-образное	ВМН3020НДЗ	1	DKC-2012.L5. 21
				4	Прижимы кабельного лотка	LP1000	2	DKC-2012.L5. 08
				12	Винт, DIN603, М6	СМ 010620	2	
				13	Винт для крепления к профилю, М10	СМ 041030	2	
				14	Гайка с насечкой, DIN6923, М6	СМ 100600	2	
				15	Гайка шестигранная, DIN 934, М10	СМ 111000	2	
				16	Струбина закрывающая	СМ 301001	2	
				17	Шайба, DIN125, М10	СМ 241000	2	

DKC-2012.L5.62						Стадия			Лист		Листов	
Изм.	Кол.уч.	Лист	№ док.	Подпись	Дата	Разраб.	Асеев		Р		1	
Пров.			Чередищенко Г.А.			Н.контр.	..					
Крепление лестничного лотка к балке						Габаритный чертеж						
						DKC						
						Формат А3						

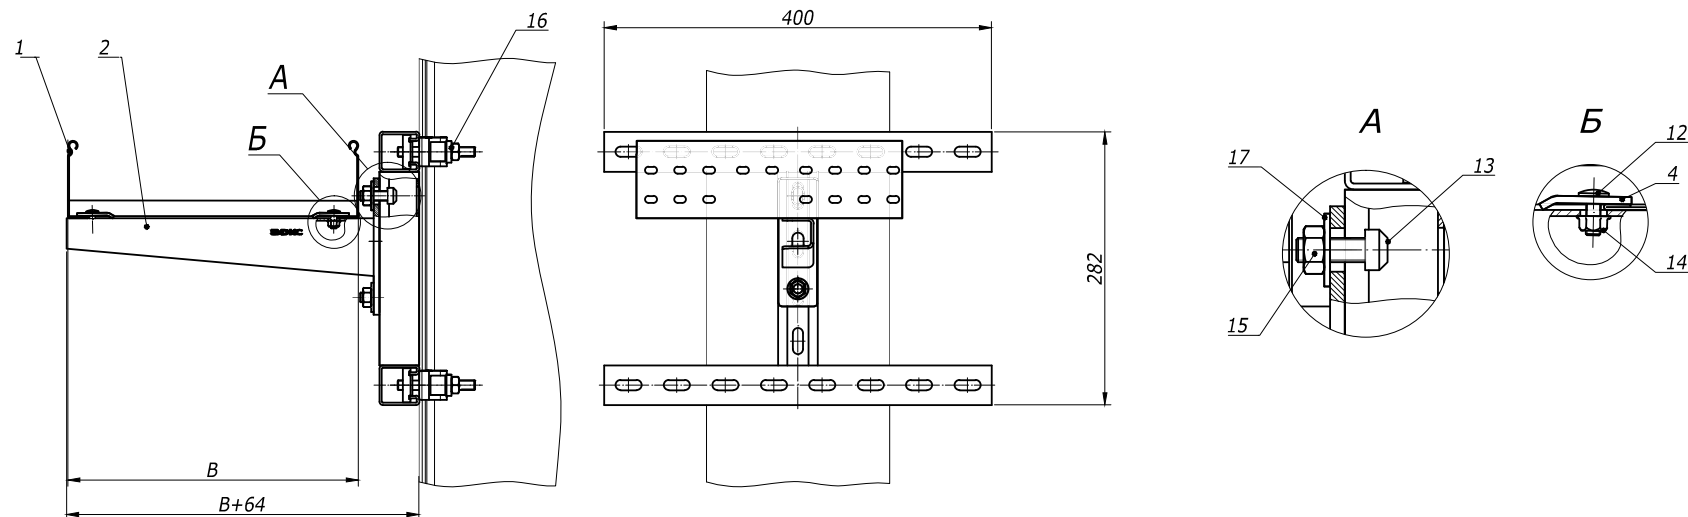





Взам. инв. №	Поз.	Наименование	Код	Кол.	Примечание
	1	Лоток лест-ый прямой элемент			DKC-2012.L5.02;.03;.04
	2	Консоль ВВН-70/ВВН-60 (ВВР-41/ВВР-21/ВВД-21)		2	DKC-2012.L5.14
Подпись и дата	3	Крепление Н-образное	ВМН4020HDZ	1	DKC-2012.L5.21
	4	Прижимы кабельного лотка	LP1000	2	DKC-2012.L5.08
	12	Винт, DIN603, М6	СМ010620	2	
	13	Винт для крепления к профилю, М10	СМ041030	2	
Инв. №подл.	14	Гайка с насечкой, DIN6923, М6	СМ100600	2	
	15	Гайка шестигранная, DIN 934, М10	СМ111000	2	
	16	Струбцина закрывающая	СМ301001	4	
	17	Шайба, DIN125, М10	СМ241000	2	

						DKC-2012.L5.63			
Изм.	Кол.уч.	Лист	№док.	Подпись	Дата	Крепление лестничного лотка к балке Габаритный чертеж	Стадия	Лист	Листов
Разраб.		Асеев					Р		1
Пров.		Чередишченко Г.А.							
Н.контр.	..								
									

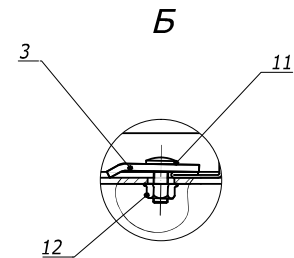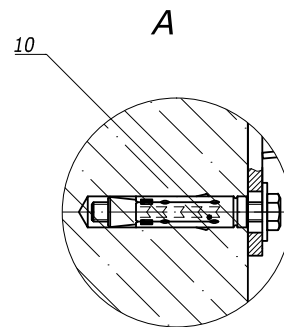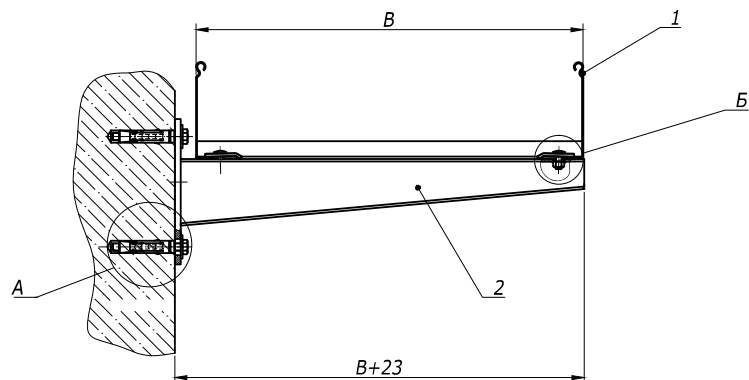







	</				

 						DKC-2012.L5.64			
Изм.	Кол.уч	Лист	№ док.	Подпись	Дата	Крепление консоли к стене Габаритный чертеж	Стадия	Лист	Листов
Разраб.		Асеев					Р		1
Пров.		Чередишченко Г.А.							
Н.контр.	..								

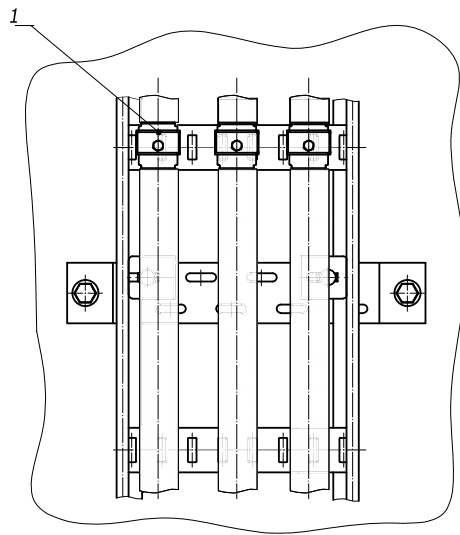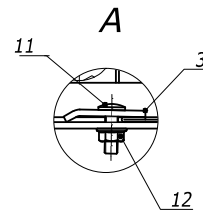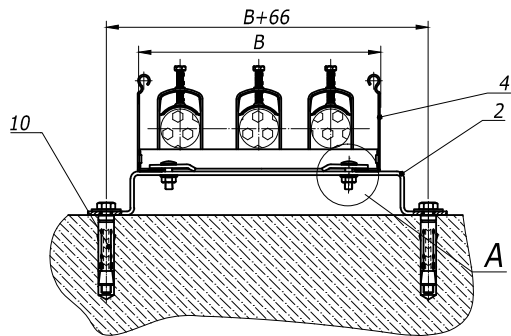




Взам. инв. №	Подпись и дата	Изм. №	Поз.	Наименование	Код	Кол.	Примечание
			1	Лоток лест-ый прямой элемент			DKC-2012.L5.02;.03;.04
			2	Скоба ВММ-10		1	DKC-2012.L5. 14
			3	Прижимы кабельного лотка	LP1000	2	DKC-2012.L5. 08
			4	Держатель кабельный ВНЛ			DKC-2012.L5. 16
Инв. №	Подп.	Изм. №	10	Анкер усиленный с болтом, М10	СМ461065	2	
			11	Винт, DIN603, М6	СМ010620	2	
			12	Гайка с насечкой, DIN6923, М6	СМ100600	2	

							DKC-2012.L5.65		
Изм.	Кол.уч.	Лист	№ док.	Подпись	Дата		Крепление лестничных лотков на пол Габаритный чертеж		
Разраб.	Асеев								
Пров.	Чередишченко Г.А.								
Н.контр.	..								
							Стадия	Лист	Листов
							Р		1
							Формат А3		

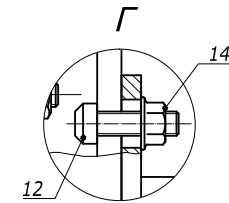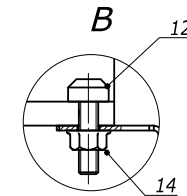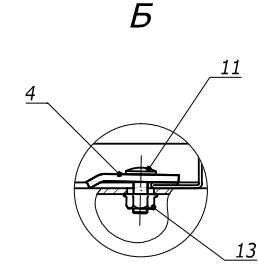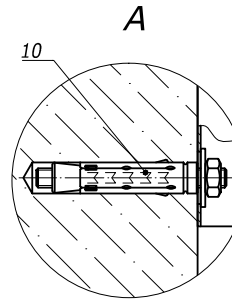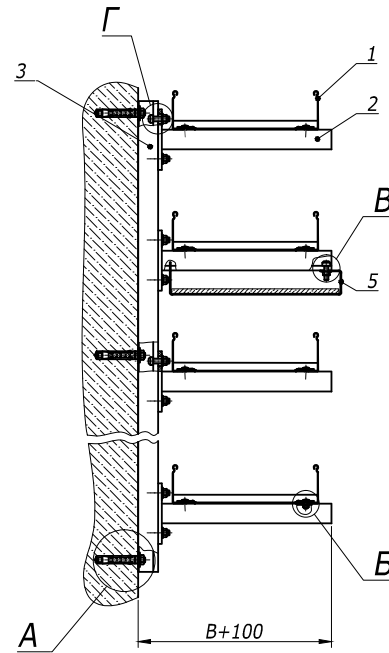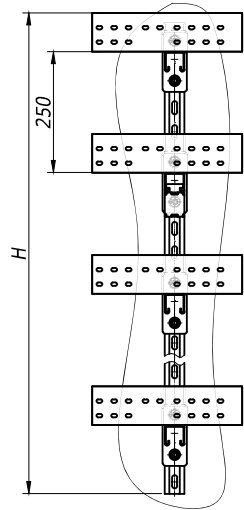

Инв. №	Подпись и дата	Взам. инв. №	Поз.	Наименование	Код	Кол.	Примечание
			1	Лоток лест-ый прямой элемент			DKC-2012.L5.02; 03; 04
			2	Консоль ВВН-70/ВВН-60 (ВВР-41/ВВР-21/ВВД-21)		1	DKC-2012.L5. 14
			3	Профиль ВРЛ-41/ВРМ-41		1	DKC-2012.L5. 11
			4	Прижимы кабельного лотка	LP1000	6	DKC-2012.L5. 08
			5	Держатель огн-ной перегородки ВМЗ-15		1	DKC-2012.L5. 14
			10	Анкер стан-ый со шпилькой, М10	СМ441060	3	
			11	Винт, DIN603, М6	СМ010620	6	
			12	Винт для крепления к профилю, М10	СМ041030	7	
			13	Гайка с насечкой, DIN6923, М6	СМ100600	6	
			14	Гайка с насечкой, DIN6923, М10	СМ101000	7	


						DKC-2012.L5.66			
Изм.	Кол.уч	Лист	№ док.	Подпись	Дата	Вертикальная стойка	Стадия	Лист	Листов
Разраб.	Асеев						Р		1
Пров.	Череди́нченко Г.А.								
Н.контр.	..								
						Габаритный чертеж			

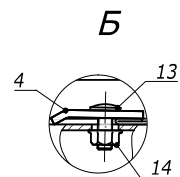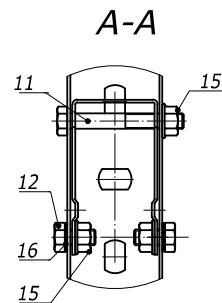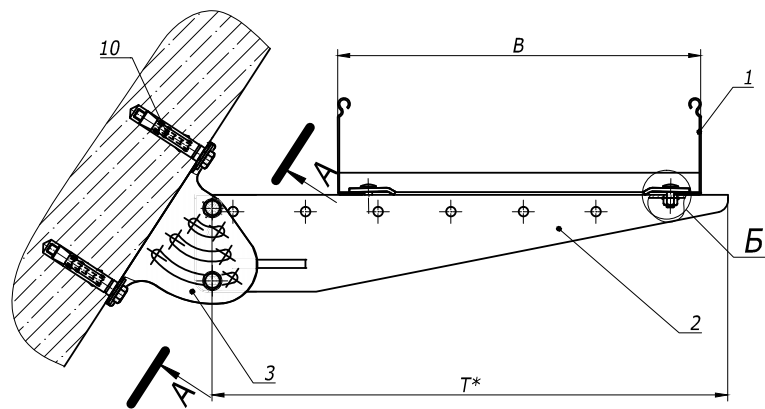

* Выбирая длину консоли "Т" следует учитывать наклон стены.

Взам. инв. №	Поз.	Наименование	Код	Кол.	Примечание
	1	Лоток лест-ый прямой элемент			DKC-2012.L5.02;.03;.04
	2	Консоль BVM-50		1	DKC-2012.L5. 14
Подпись и дата	3	Опора шарнирная монтажная BSV-29	BSV2902	1	DKC-2012.L5. 20
	4	Прижимы кабельного лотка	LP1000	2	DKC-2012.L5. 08
Инв. №подл.	10	Анкер усиленный с болтом, М10	CM461065	2	
	11	Болт с частичной резьбой, DIN 931, М8	CM020870	1	
	12	Болт с шестигранной головкой, DIN 933, М8	CM020816	2	
	13	Винт, DIN603, М6	CM010625	2	
	14	Гайка с насечкой, DIN6923, М6	CM100600	2	
	15	Гайка с насечкой, DIN6923, М8	CM100800	3	
	16	Шайба стопорная, DIN 6798А	CM220800	2	



DKC-2012.L5.67					
Изм.	Кол.уч.	Лист	№ док.	Подпись	Дата
Разраб.	Асеев				
Пров.	Чередниченко Г.А.				
Н.контр.	..				
Опора под лоток на наклонной поверхности				Стадия	Лист
				Р	1
Габаритный чертеж				DKC	

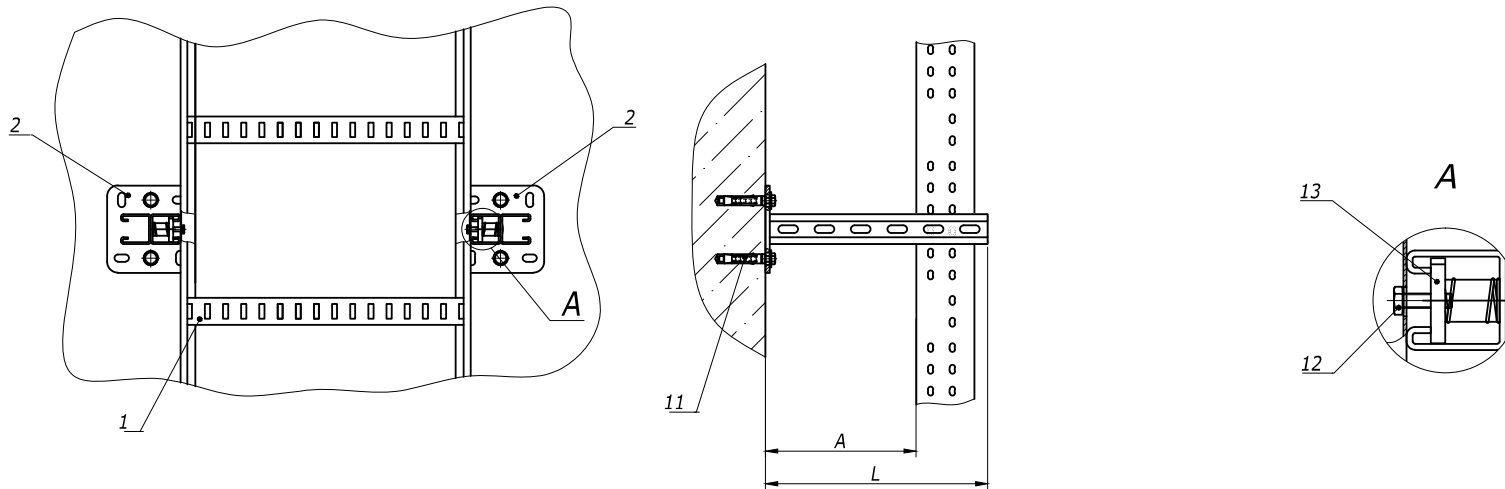


Инв. №	Подпись и дата	Взам. инв. №
Уч. №		





Поз.	Наименование	Код	Кол.	Примечание
1	Лоток лест-ый прямой элемент			DKC-2012.L5.02;.03;.04
2	Подвес BSD-41		2	DKC-2012.L5.15
11	Анкер усиленный с болтом, М10	СМ461065	4	
12	Болт, DIN933, М6х25	СМ080625	2	
13	Гайка с пружиной, М6	СМ160600	2	

Изм.	Кол.уч.	Лист	№ док.	Подпись	Дата	DKC-2012.L5.68		
Разраб.	Асеев					Крепление лестничного лотка на расстоянии от стены Габаритный чертеж	Стадия	Лист
Пров.	Чередишченко Г.А.						Р	1
Н.контр.	..							

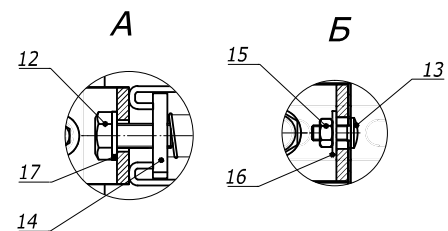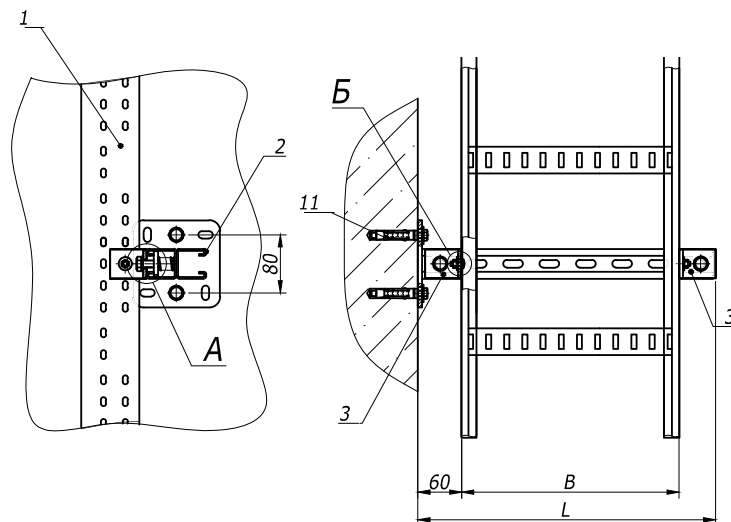


Взам. инв. №	Поз.	Наименование	Код	Кол.	Примечание
	1	Лоток лест-ый прямой элемент			DKC-2012.L5.02;.03;.04
	2	Подвес BSD-41		1	DKC-2012.L5.15
Подпись и дата	3	Уголок крепежный одиночный BMD-10	BMC1011HDZ	2	
	11	Анкер усиленный с болтом, М10	CM461065	4	
	12	Болт, DIN933, М6х25	CM080625	2	
	13	Винт, DIN 603, М6	CM010616	2	
Инв. №подл.	14	Гайка с пружиной, М6	CM160600	2	
	15	Гайка шестигранная, DIN 934	CM110600	2	
	16	Шайба, DIN 9021	CM120600	2	
	17	Шайба, DIN 125	CM240600	2	

 						DKC-2012.L5.69			
Изм.	Кол.уч.	Лист	№ док.	Подпись	Дата	Опора для расположения лотка перпендикулярно к стене Габаритный чертеж	Стадия	Лист	Листов
Разраб.	Асеев						Р		1
Пров.	Чередищенко Г.А.								
Н.контр.	..								

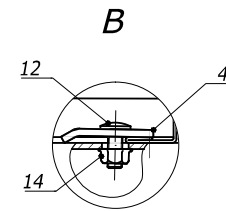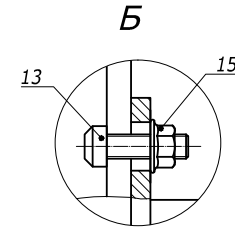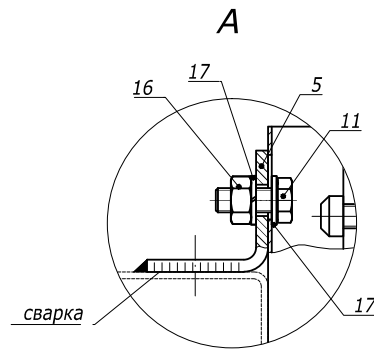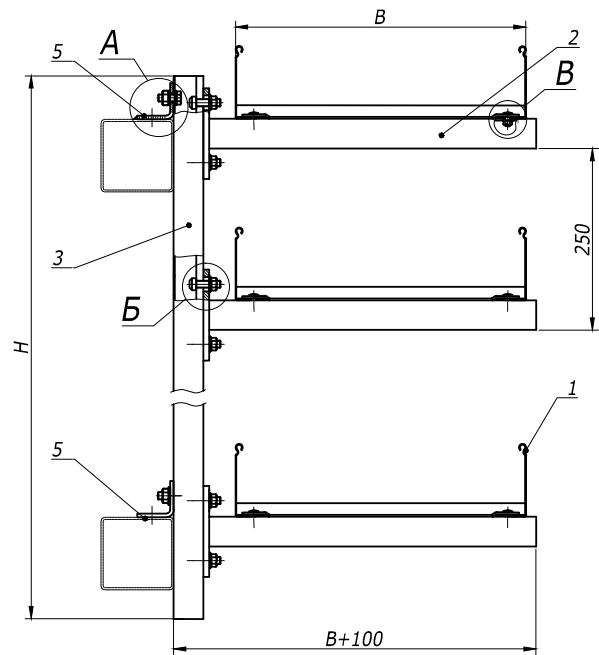




Поз.	Наименование	Код	Кол.	Примечание
1	Лоток лест-ый прямой элемент			DKC-2012.L5.02;03;04
2	Консоль ВВН-70/ВВН-60 (ВВР-41/ВВР-21/ВВД-21)			DKC-2012.L5.14
3	Профиль ВРМ-41	ВМН4020HDZ	1	DKC-2012.L5.11
4	Прижимы кабельного лотка	LP1000	10	DKC-2012.L5.08
5	Уголок крепежный одиночный ВМД-10	ВМС1011HDZ	2	
11	Болт с шестигранной, DIN 933, M10	СМ021035	2	
12	Винт, DIN603, M6	СМ010620	10	
13	Винт для крепления к профилю, M10	СМ041030	12	
14	Гайка с насечкой, DIN6923, M6	СМ100600	2	
15	Гайка с насечкой, DIN6923, M10	СМ101000	10	
16	Гайка шестигранная, DIN 934, M10	СМ111000	2	
17	Шайба -гровер, DIN 127, M10	СМ131000	2	

						DKC-2012.L5.70			
Изм.	Кол.уч.	Лист	№ док.	Подпись	Дата	Опора под лестничный лоток на эстакаде Габаритный чертеж	Стадия	Лист	Листов
Разраб.		Асеев					Р		1
Пров.		Чередищенко Г.А.							
Н.контр.	..								

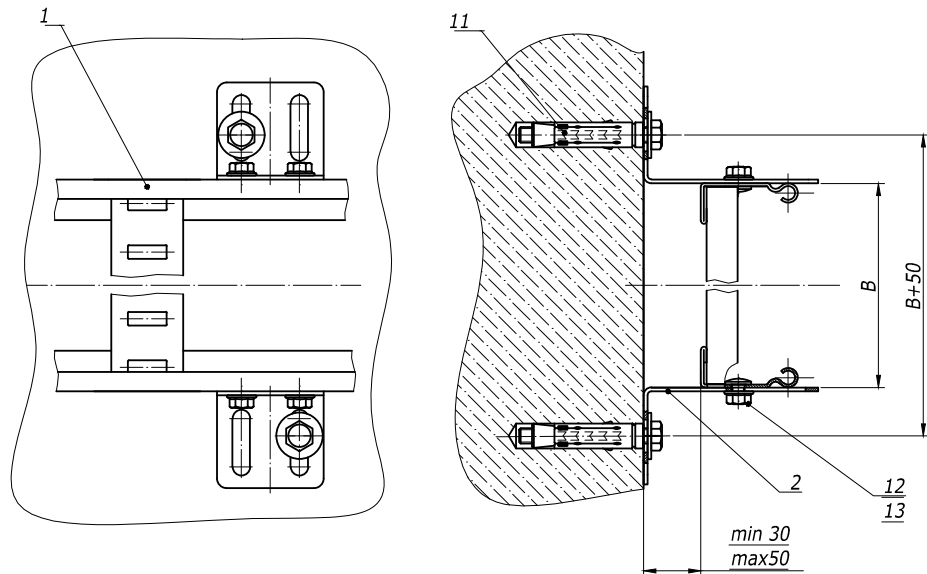

Инв. №Этапл.	Подпись и дата	Взам. инв. №	Поз.	Наименование	Код	Кол.	Примечание	
				1	Лоток лест-ый прямой элемент		DKC-2012.L5.02;.03;.04	
				2	Стеновые крепления лотка	LP5000	DKC-2012.L5. 08	
				11	Анкер усиленный с болтом, М10	CM 461065	2	
				12	Винт с квадратным подголовником	CM010610	4	
				13	Гайка с насечкой, DIN 6923	CM 100600	4	


							DKC-2012.L5.71		
Изм.	Кол.уч	Лист	№док.	Подпись	Дата				
Разраб.	Асеев								
Пров.	Чередищенко Г.А.								
Н.контр.	..								
							Крепление лестничного лотка к стене/полу		
							Габаритный чертеж		
							Стадия	Лист	Листов
							Р		1
							DKC		
							Формат А3		

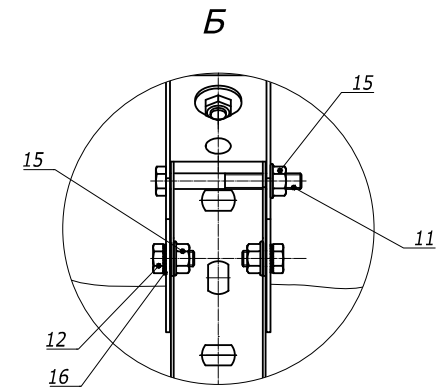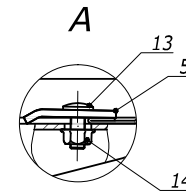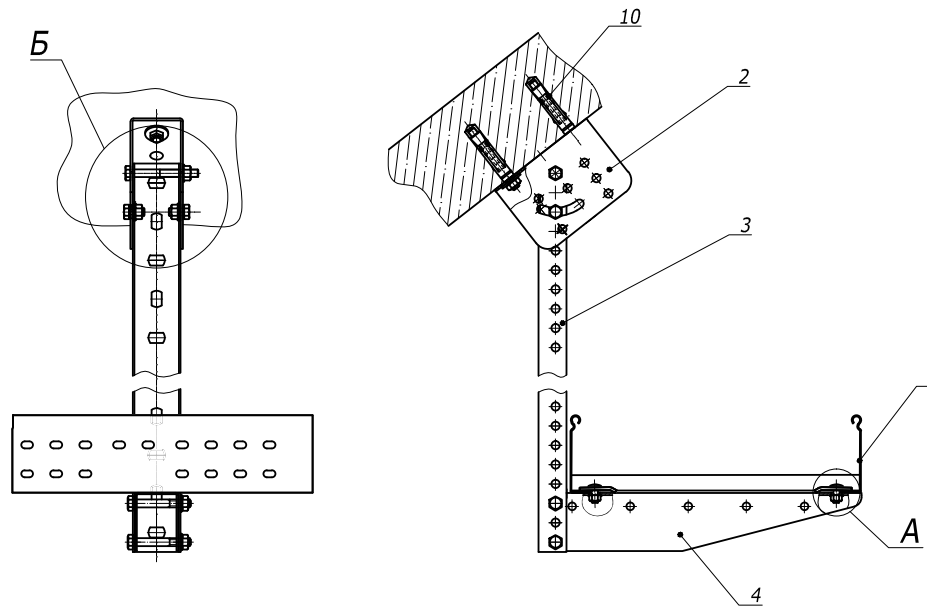

Взам. инв. N		Поз. .	Наименование	Код	Кол. .	Примечание
		1	Лоток лест-ый прямой элемент			DKC-2012.L5.02;.03;.04
		2	Опора шарнирная монтажная	BSV2901	1	DKC-2012.L5. 20
		3	Профиль ВРМ-29		1	DKC-2012.L5.11
Подпись и дата		4	Консоль ВВМ-50		1	DKC-2012.L5. 14
		5	Прижимы кабельного лотка	LP1000	2	DKC-2012.L5. 08
		10	Анкер стан-ый со шпилькой, М10	СМ441060	2	
		11	Болт с частичной резьбой, DIN 931, М8	СМ020870	1	
		12	Болт с шестигранной головкой, DIN 933, М8	СМ020816	2	
Инв. № Подл.		13	Винт, DIN603, М6	СМ010625	2	
		14	Гайка с насечкой, DIN6923, М6	СМ100600	2	
		15	Гайка с насечкой, DIN6923, М8	СМ100800	3	
		16	Шайба стопорная, DIN 6798А	СМ220800	2	


						DKC-2012.L5.72			
Изм.	Кол.уч	Лист	№ док.	Подпись	Дата	Крепление лестничного лотка к стене/полу Габаритный чертеж	Стадия	Лист	Листов
Разраб.	Асеев						Р		1
Пров.	Чередищенко Г.А.								
Н.контр.	..								

Соединение "папа-мама"
(схема 1)

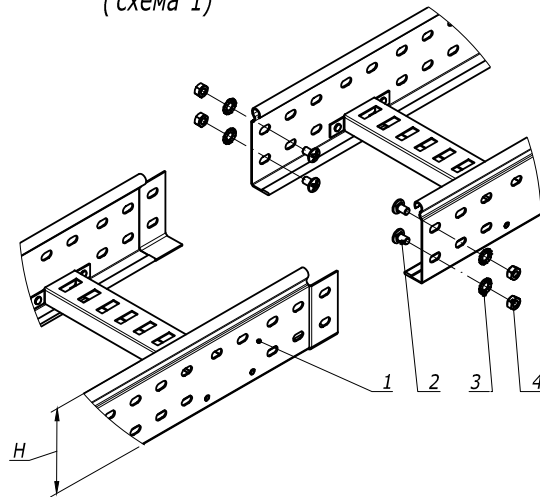

Поз.	Наименование	Код	Кол.	Примечание
1	Лоток лест-ый прямой элемент			DKC-2012.L5.02;.03;.04
2	Винт, М6	CM010610	nx2	
3	Гайка шестигранная, DIN 934, М6	CM110600	nx2	
4	Шайба стопорная. DIN 6798A, М6	CM220600	nx2	

Соединения элементов в местах отрезания и
соединения однотипных окончаний "папа" или
"мама" (схема 2)

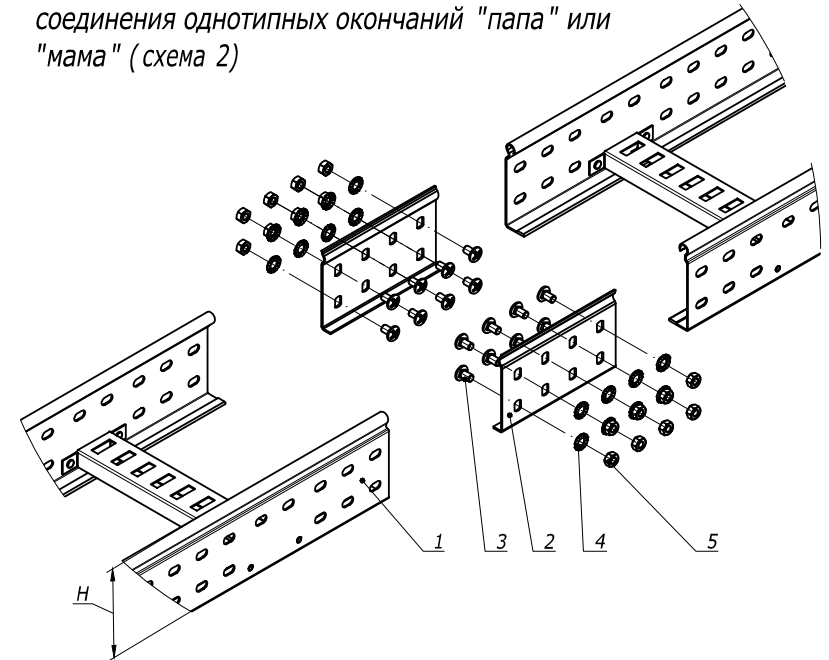

Поз.	Наименование	Код	Кол.	Примечание
1	Лоток лест-ый прямой элемент			DKC-2012.L5.02;.03;.04
2	Усиленные соединители GTO L		2	DKC-2012.L5.08
3	Винт, М6	CM010610	nx8	
4	Гайка шестигранная, DIN 934, М6	CM110600	nx8	
5	Шайба стопорная. DIN 6798A, М6	CM220600	nx8	

DKC-2012.L5.80

Изм.	Кол.уч.	Лист	№док.	Подпись	Дата
Разраб.	Асеев А.С.	1	06.12		
Пров.	Чередищенко Г.А.	15	06.12		
Н.контр.	..				

Соединение лотков и
аксессуаров
Габаритный чертеж

Стадия	Лист	Листов
Р	1	6

DKC

Формат А3


Взам. инв. №

Подпись и дата

Инв. №подл.


n=1 для высоты борта (H) 50 мм
n=2 для высоты борта (H) 80 мм и 100 мм

Соединения прямых элементов в местах отрезания и соединения одностипных окончаний "папа" или "мама" на высоконагруженных участках трассы (схема 3)

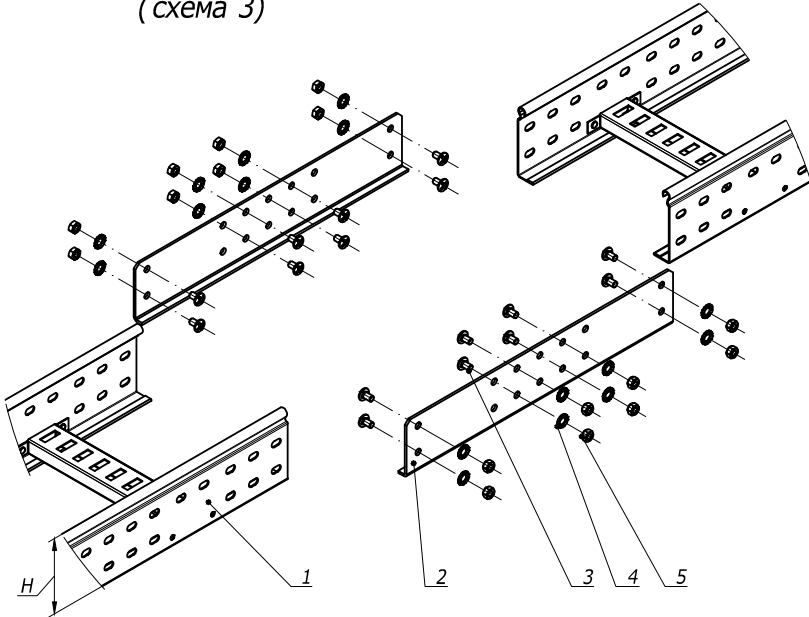

Поз.	Наименование	Код	Кол.	Примечание
1	Лоток лест-ый прямой элемент			DKC-2012.L5.02;.03;.04
2	Соединитель внешний GTO LI		2	DKC-2012.L5.08
3	Винт, М6	CM010610	пх8	
4	Гайка шестигранная, DIN 934, М6	CM110600	пх8	
5	Шайба стопорная. DIN 6798А, М6	CM220600	пх8	

Соединения прямых элементов лестничных лотков при больших пролетах и на высоконагруженных участках трассы (схема 4)

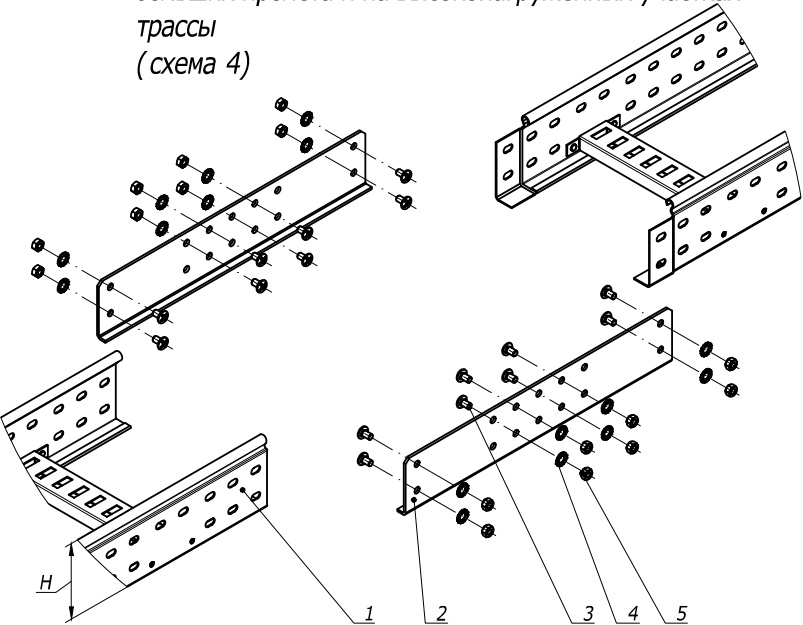

Поз.	Наименование	Код	Кол.	Примечание
1	Лоток лест-ый прямой элемент			DKC-2012.L5.02;.03;.04
2	Соединитель внешний GTO LI		2	DKC-2012.L5.08
3	Винт, М6	CM010610	пх8	
4	Гайка шестигранная, DIN 934, М6	CM110600	пх8	
5	Шайба стопорная. DIN 6798А, М6	CM220600	пх8	

п=1 для высоты борта (Н) 50 мм
п=2 для высоты борта (Н) 80 мм и 100 мм

Изм. № Изм. Дата


Подпись и дата

Взам. инв. №

Изм.	Кол.уч.	Лист	№ док.	Подпись	Дата

DKC-2012.L5. 80


Соединения прямых элементов в местах отрезания и соединения однотипных окончаний "папа" или "мама" на высоконагруженных участках трассы (схема 5)

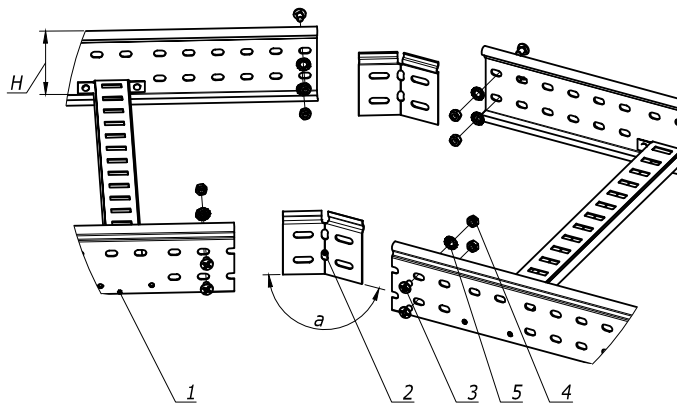

Поз.	Наименование	Код	Кол.	Примечание
1	Лоток лест-ый прямой элемент			DKC-2012.L5.02;.03;.04
2	Соединитель регулируемый горизонтальный		2	DKC-2012.L5. 08
3	Винт, М6	CM010610	пх8	
4	Гайка шестигранная, DIN 934, М6	CM110600	пх8	
5	Шайба стопорная. DIN 6798A, М6	CM220600	пх8	

п=1 для высоты борта (Н) 50 мм
п=2 для высоты борта (Н) 80 мм и 100 мм

Монтаж разделителя SEP

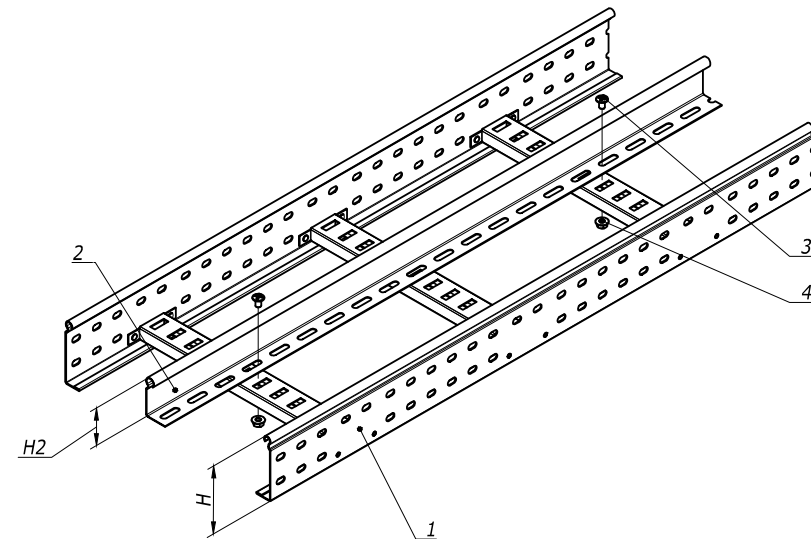

Поз.	Наименование	Код	Кол.	Примечание
1	Лоток лест-ый прямой элемент			DKC-2012.L5.02;.03;.04
2	Перегородка SEP			DKC-2012.L5. 08
3	Винт с гладкой головкой DIN 603, М6	CM 010620	2	
4	Гайка шестигранная, DIN 6923, М6	CM 100600	2	

При выборе высоты перегородки H2, необходимо учитывать высоту ступеньки.

Изм.	Кол.уч.	Лист	№док.	Подпись	Дата


DKC-2012.L5. 80

Лист
3

Формат А3

Инов. М.Фодл.
Подпись и дата
Взам. инв. N 9


Монтаж перехода по ширине трассы
лестничных лотков симметричный

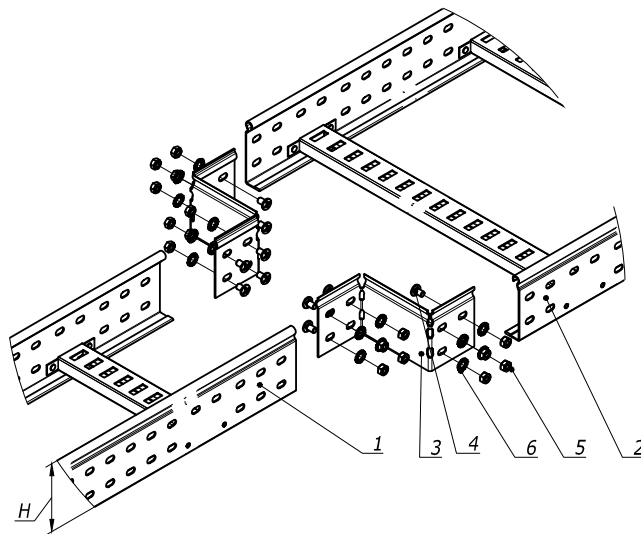

Поз.	Наименование	Код	Кол.	Примечание
1	Лоток лест-ый прямой элемент			DKC-2012.L5.02;.03;.04
2	Лоток лест-ый прямой элемент			DKC-2012.L5.02;.03;.04
3	Редукция упрощённая		2	DKC-2012.L5.08
4	Винт, М6	CM010610	пх8	
5	Гайка шестигранная, DIN 934, М6	CM110600	пх8	
6	Шайба стопорная, DIN 6798A, М6	CM220600	пх8	

п=1 для высоты борта (H) 50 мм
п=2 для высоты борта (H) 80 мм и 100 мм

Монтаж перехода по ширине трассы
лестничных лотков несимметричный

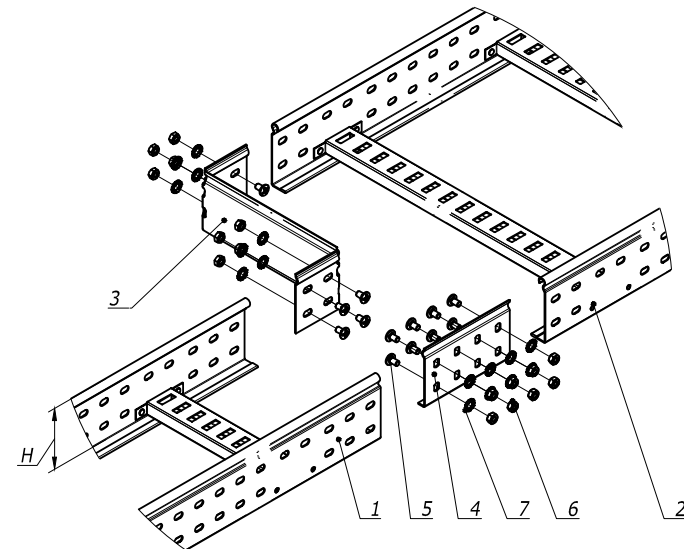

Поз.	Наименование	Код	Кол.	Примечание
1	Лоток лест-ый прямой элемент			DKC-2012.L5.02;.03;.04
2	Лоток лест-ый прямой элемент			DKC-2012.L5.02;.03;.04
3	Редукция упрощённая		1	DKC-2012.L5.08
4	Усиленные соединители GTO L		1	DKC-2012.L5.08
5	Винт, М6	CM010610	пх8	
6	Гайка шестигранная, DIN 934, М6	CM110600	пх8	
7	Шайба стопорная, DIN 6798A, М6	CM220600	пх8	

Изм.	Кол.уч.	Лист	Издок.	Подпись	Дата
------	---------	------	--------	---------	------


DKC-2012.L5. 80

Лист
4


Формат А3

Взам. инв. №
Подпись и дата
Инв. № подл.

Крепление пластины монтажной горизонтальной

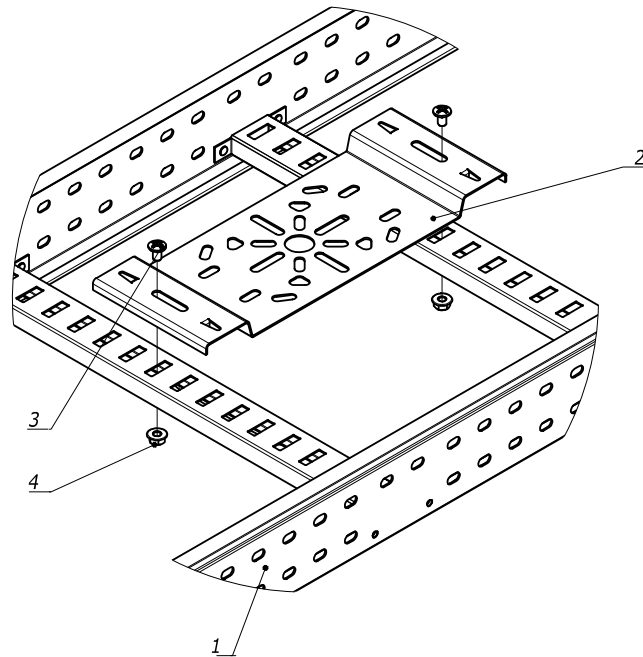

Поз.	Наименование	Код	Кол.	Примечание
1	Лоток лест-ый прямой элемент			DKC-2012.L5.02;.03;.04
2	Пластина монтажная горизонтальная	LP4000	1	DKC-2012.L5.08
3	Винт, М6	CM010610	4	
4	Гайка с насечкой, DIN 6923, М6	CM100600	4	

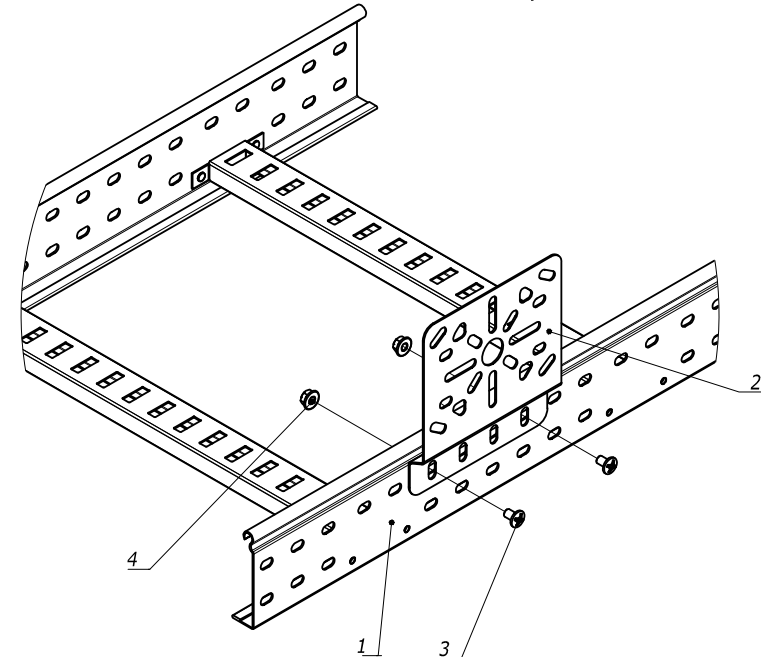Монтаж перехода по ширине трассы
лестничных лотков несимметричный

Поз.	Наименование	Код	Кол.	Примечание
1	Лоток лест-ый прямой элемент			DKC-2012.L5.02;.03;.04
2	Пластина монтажная горизонтальная	LP4000	1	DKC-2012.L5.08
3	Винт, М6	CM010610	4	
4	Гайка с насечкой, DIN 6923, М6	CM100600	4	

Инв. № Эполл. _____
 Подпись и дата _____
 Взам. инв. № _____


Изм. Кол.уч. Лист № док. Подпись Дата

DKC-2012.L5. 80

Лист
6

Формат А3

Угол 90 градусов или 45 градусов

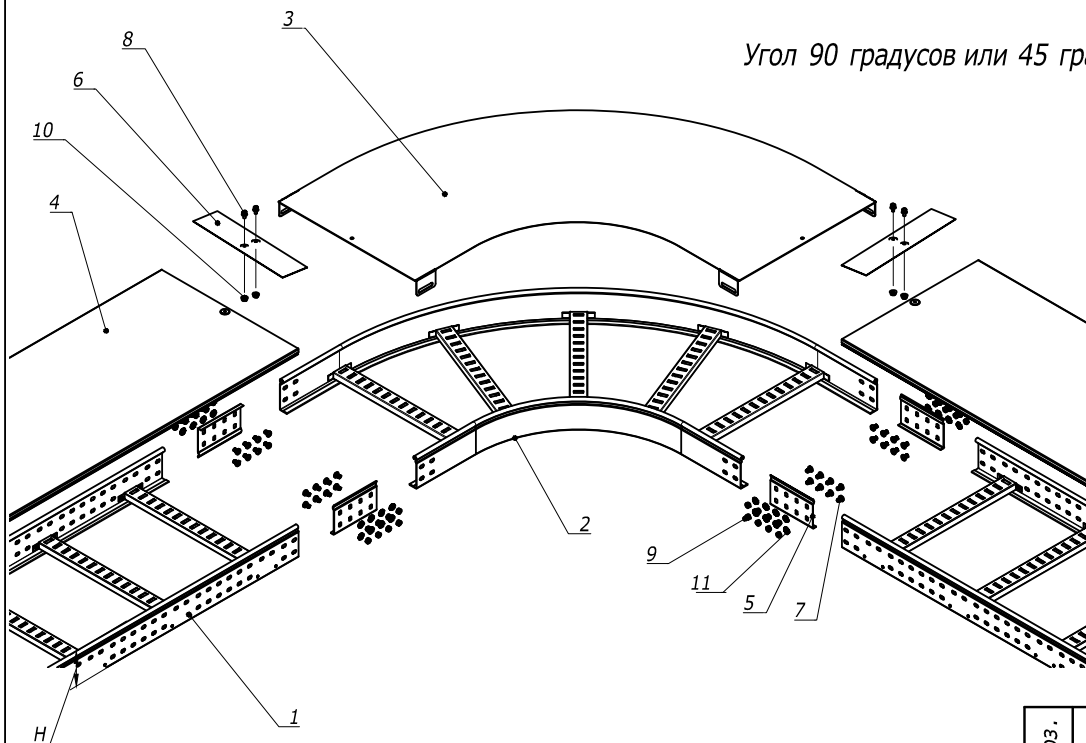

Поз.	Наименование	Код	Кол.	Примечание
1	Лоток лест-ый прямой элемент			DKC-2012.L5.02;.03;.04
2	Угол			DKC-2012.L5. 05
3	Крышка на угол			DKC-2012.L5. 07
4	Крышка на лоток			DKC-2012.L5.07
5	Усиленные соединители GTO L		6	DKC-2012.L5. 08
6	Накладка соединительная CGB		3	
7	Винт с гладкой головкой DIN 603, М6	CM 010620	nx24	
8	Винт для обеспечения электрического контакта крышек	CM 030608	6	
9	Гайка шестигранная, DIN 934, М6	CM 110600	nx24	
10	Гайка с насечкой, DIN 6923, М6	CM 100600	6	
11	Шайба стопорная . DIN 6798A, М6	CM 220600	nx24	

						DKC-2012.L5.81			
Изм.	Кол.уч.	Лист	№ док.	Подпись	Дата	Монтаж ответственного аксессуара и его крышки Габаритный чертеж	Стадия	Лист	Листов
Разраб.		Асеев А.С.			1.06.12		Р	1	3
Пров.		Чередищенко Г.А.			15.06.12				
Н.контр.	..								




Формат А3

Изм. №	Изм. №
Подпись и дата	Подпись и дата
Изм. №	Изм. №

n=1 для высоты борта (H) 50 мм
n=2 для высоты борта (H) 80 мм и 100 мм

Т - ответвитель

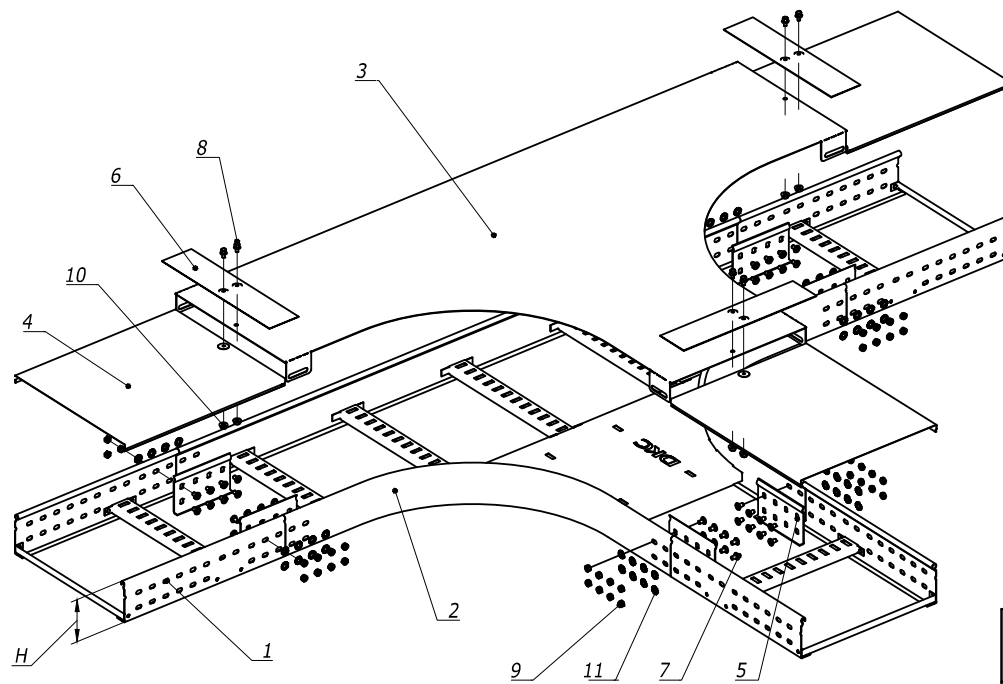

n=1 для высоты борта (H) 50 мм
n=2 для высоты борта (H) 80 мм и 100 мм


Поз.	Наименование	Код	Кол.	Примечание
1	Лоток лест-ый прямой элемент			DKC-2012.L5.02;.03;.04
2	Т-ответвитель			DKC-2012.L5.05
3	Крышка на Т-ответвитель			DKC-2012.L5.07
4	Крышка на лоток			DKC-2012.L5.07
5	Усиленные соединители GTO L		6	DKC-2012.L5.08
6	Накладка соединительная CGB		3	
7	Винт с гладкой головкой DIN 603, M6	CM 010620	nх24	
8	Винт для обеспечения электрического контакта крышек	CM 030608	6	
9	Гайка шестигранная, DIN 934, M6	CM 110600	nх24	
10	Гайка с насечкой, DIN 6923, M6	CM 100600	6	
11	Шайба стопорная. DIN 6798A, M6	CM 220600	nх24	
DKC-2012.L5. 81				
Изм.	Кол.уч.	Лист	ИРдок.	Подпись
				Дата

Лист
2

Формат А3

Взам. инв. №	
Подпись и дата	
Инв. № подл.	

X - ответвитель

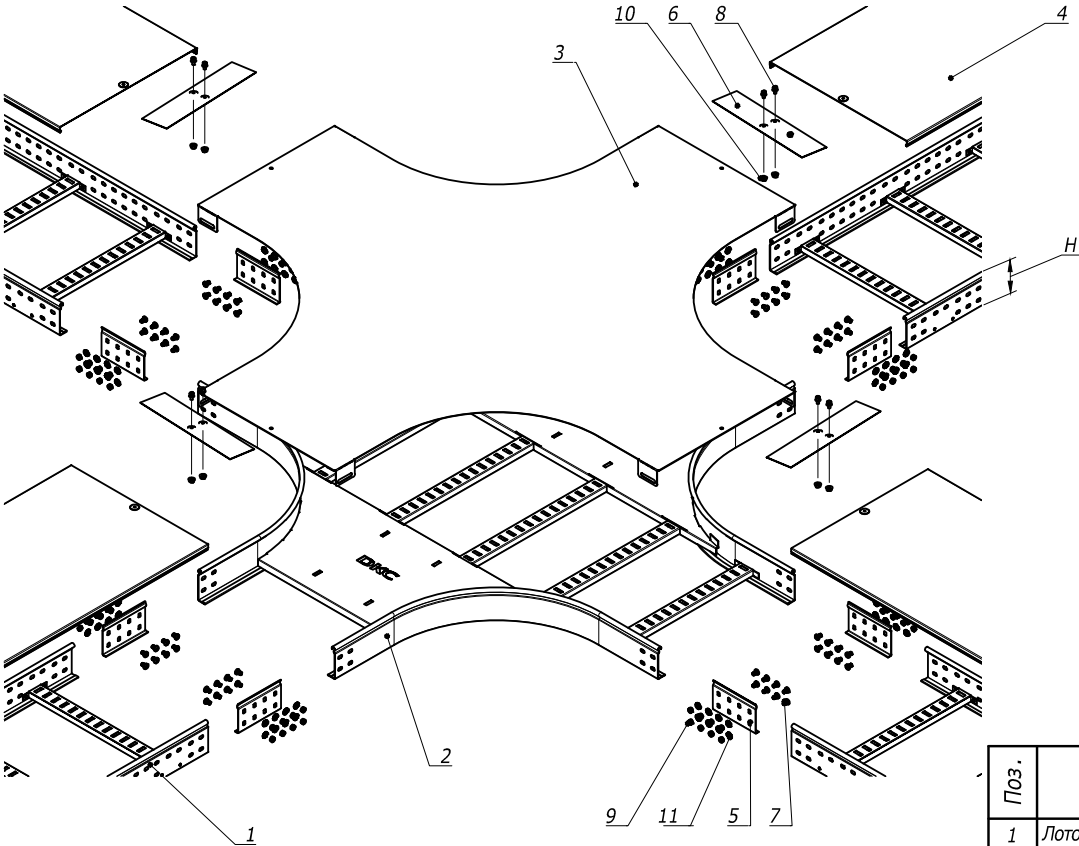

n=1 для высоты борта (H) 50 мм
n=2 для высоты борта (H) 80 мм и 100 мм

Поз.	Наименование	Код	Кол.	Примечание
1	Лоток лест -ый прямой элемент			DKC-2012.L5.02;.03;.04
2	X-ответвитель			DKC-2012.L5.05
3	Крышка на X -ответвитель			DKC-2012.L5.07
4	Крышка на лоток			DKC-2012.L5.07
5	Усиленные соединители GTO L		6	DKC-2012.L5.08
6	Накладка соединительная CGB		3	
7	Винт с гладкой головкой DIN 603, M6	CM 010620	nx24	
8	Винт для обеспечения электрического контакта крышек	CM 030608	6	
9	Гайка шестигранная, DIN 934, M6	CM 110600	nx24	
10	Гайка с насечкой, DIN 6923, M6	CM 100600	6	
11	Шайба стопорная, DIN 6798A, M6	CM 220600	nx24	

DKC-2012.L5. 81

Изм. №	Изм. №	Изм. №	Изм. №	Изм. №	Изм. №
Изм.	Кол.уч.	Лист	№ док.	Подпись	Дата