



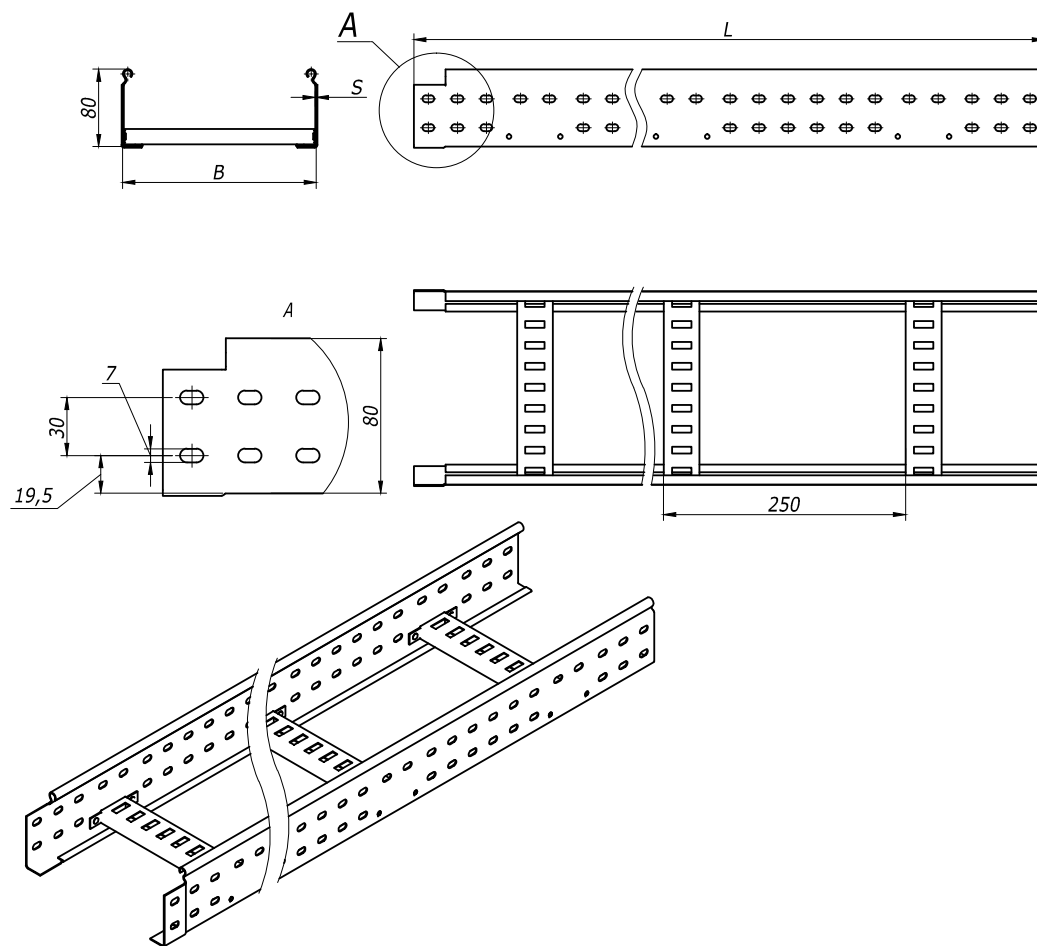

L	B	S	Вес,	Код	
мм	мм	мм	кг/ м	испол. 1	испол. 2
3000	200	1,2	2,62	LL8020	LL8020HDZ
	300	1,2	2,82	LL8030	LL8030HDZ
	400	1,2	3,02	LL8040	LL8040HDZ
	500	1,2	3,42	LL8050	LL8050HDZ
	600	1,2	3,66	LL8060	LL8060HDZ
3000	200	1,5	3,05	L18020	L18020HDZ
	300	1,5	3,25	L18030	L18030HDZ
	400	1,5	3,45	L18040	L18040HDZ
	500	1,5	3,85	L18050	L18050HDZ
	600	1,5	4,09	L18060	L18060HDZ
6000	200	1,5	3,05	LA8020	LA8020HDZ
	300	1,5	3,25	LA8030	LA8030HDZ
	400	1,5	3,45	LA8040	LA8040HDZ
	500	1,5	3,85	LA8050	LA8050HDZ
	600	1,5	4,09	LA8060	LA8060HDZ

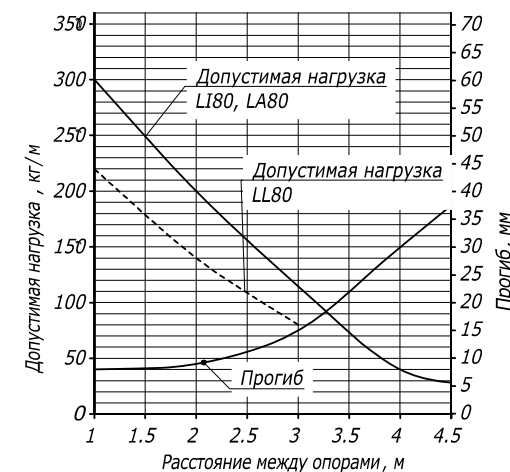

DKC-2012.L5.03

Лоток лестничный
прямой элемент
высота 80
Габаритный чертеж



Стадия Лист Листов
Р 1

DKC

Формат А3


Изм. Кол.уч Лист № док. Подпись Дата
Изм. № подл.

- Толщина поперечины лотка 1,0 мм
- Графики нагрузок и прогиба лотков составлены по результатам испытаний по ГОСТ Р 52868 п.п. 10.3. и 10.4
- Методы соединения прямых секций:
 - на пролётах до 2 метров - посредством соединения "папа-мама" (схема 1) DKC-2012.L5.80
 - на пролётах от 2 до 4 метров - посредством внутреннего соединителя GTO (схема 2) DKC-2012.L5.80

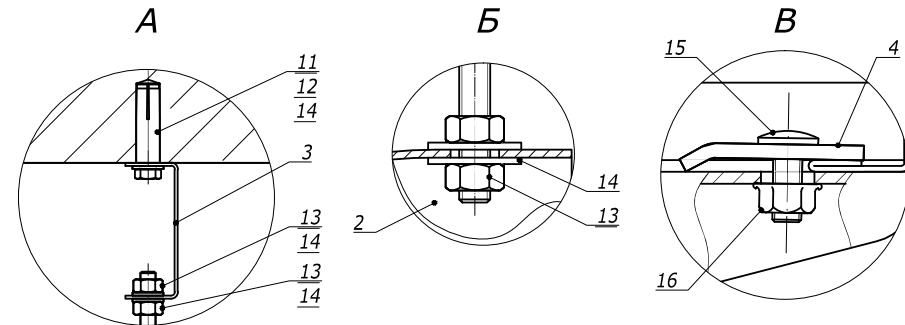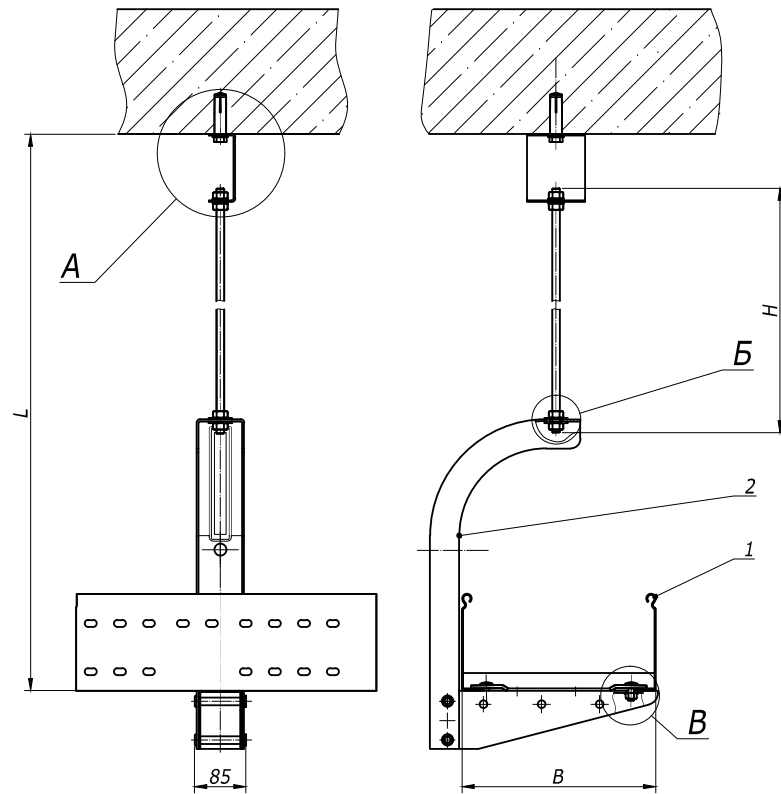





Взам. инв. №	Поз.	Наименование	Код	Кол.	Примечание
	1	Лоток лест-ый прямой элемент			DKC-2012.L5.02; 03; 04
	2	Консоль потолочная ВВА-20		1	DKC-2012.L5. 14
	3	Скоба BML-10	BML1007	1	DKC-2012.L5. 20
	4	Прижимы кабельного лотка	LP1000	2	DKC-2012.L5. 08
	11	Анкер стальной забивной , М8	CM 400830	1	
	12	Болт, DIN 933, М8х30	CM080830	1	
	13	Гайка шестигранная, DIN 934, М8	CM 110800	4	
	13	Шпилька резьбовая, DIN975, М8	CM 200801	1	
	14	Шайба, DIN125, М8	CM 240800	5	
	15	Винт, DIN603, М6	CM 010620	2	
	16	Гайка с насечкой, DIN6923, М6	CM 100600	2	

						DKC-2012.L5.30			
Изм.	Кол.уч	Лист	№ док.	Подпись	Дата	Подвес на шпильке и консоли потолочной Габаритный чертеж	Стадия	Лист	Листов
Разраб.		Асеев					Р		1
Пров.		Череди́нченко Г.А.							
Н.контр.	..								
									

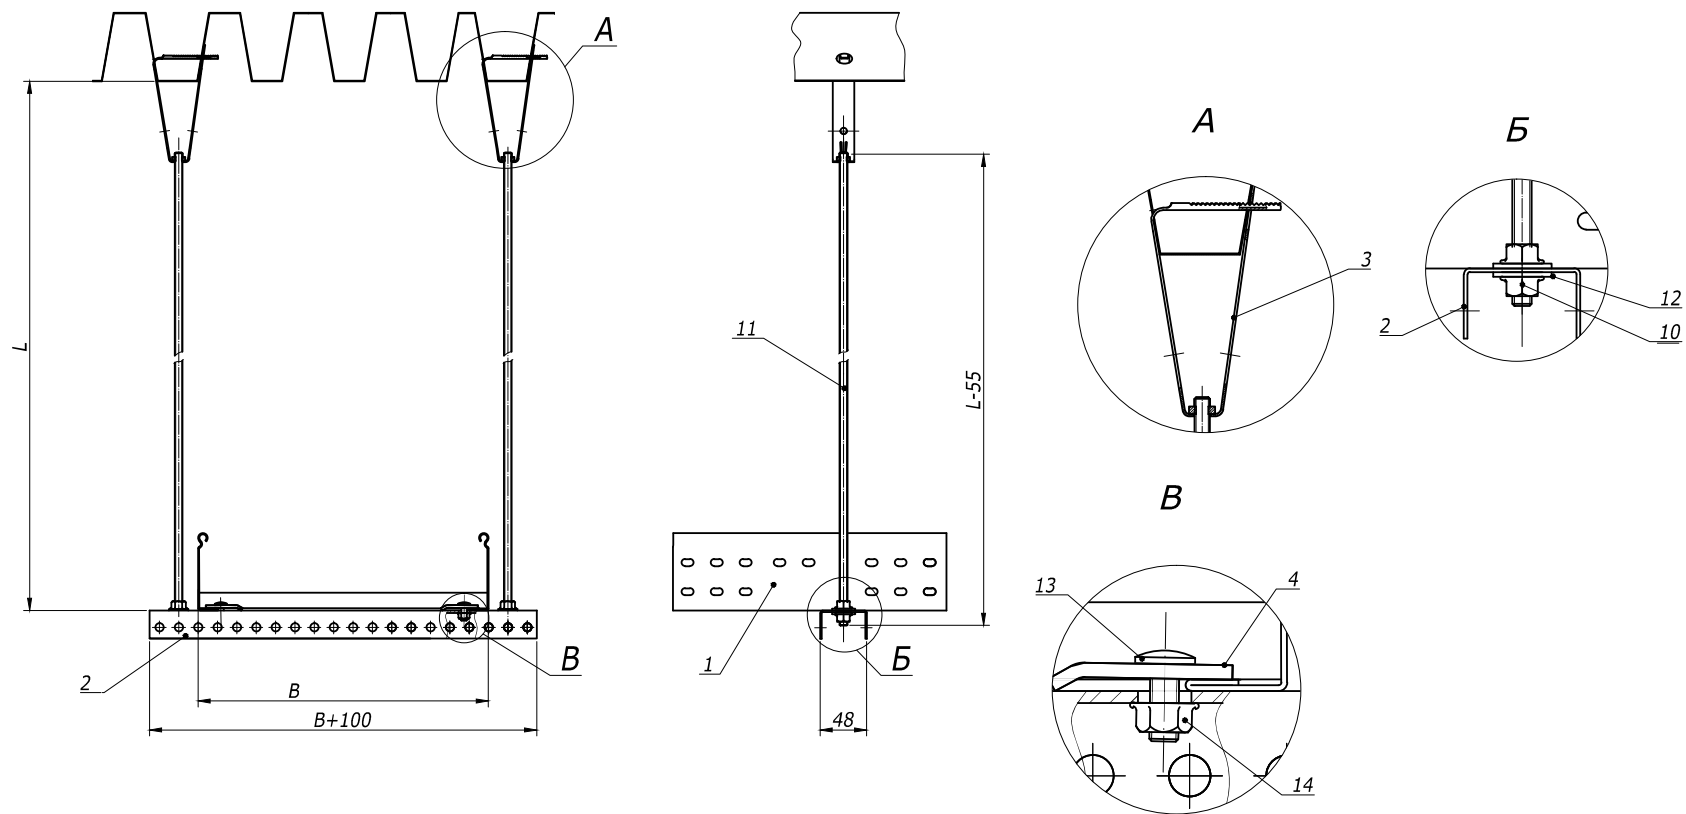


Взам. инв. №	Поз.	Наименование	Код	Кол.	Примечание
Подпись и дата	1	Лоток лест-ый прямой элемент			DKC-2012.L5.02;.03;.04
Инв. №подл.	2	Профиль BPL-29		1	DKC-2012.L5. 11
	3	Крепление к профнастилу потолочное	CM 310800	2	
	4	Прижимы кабельного лотка	LP1000	2	DKC-2012.L5. 08
	10	Гайка шестигранная, DIN 934, M8	CM 110800	8	
	11	Шпилька резьбовая, DIN975, M8	CM 200801	2	
	12	Шайба, DIN125, M8	CM 240800	4	
	13	Винт, DIN603, M6	CM 010620	2	
	14	Гайка с насечкой, DIN6923, M6	CM 100600	2	

Изм.	Кол.уч.	Лист	№докум.	Подпись	Дата	DKC-2012.L5.31		
Разраб.	Асеев					Подвес на двух шпильках к проф -настилу		
Пров.	Чередишченко Г.А.							
Н.контр.	..							
						Габаритный чертеж		
						Стадия	Лист	Листов
						P		1
						DKC		
						Формат А3		

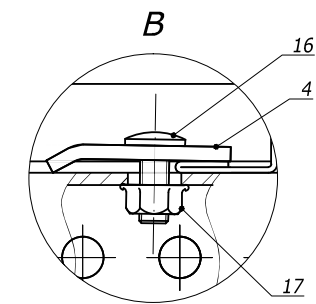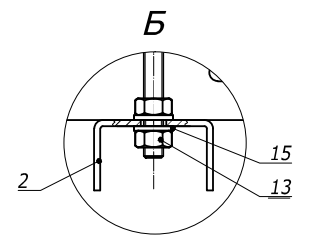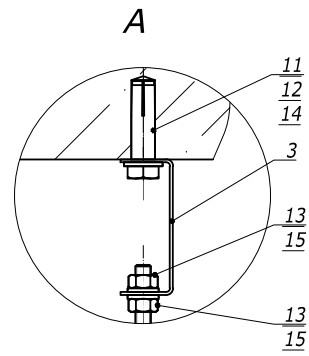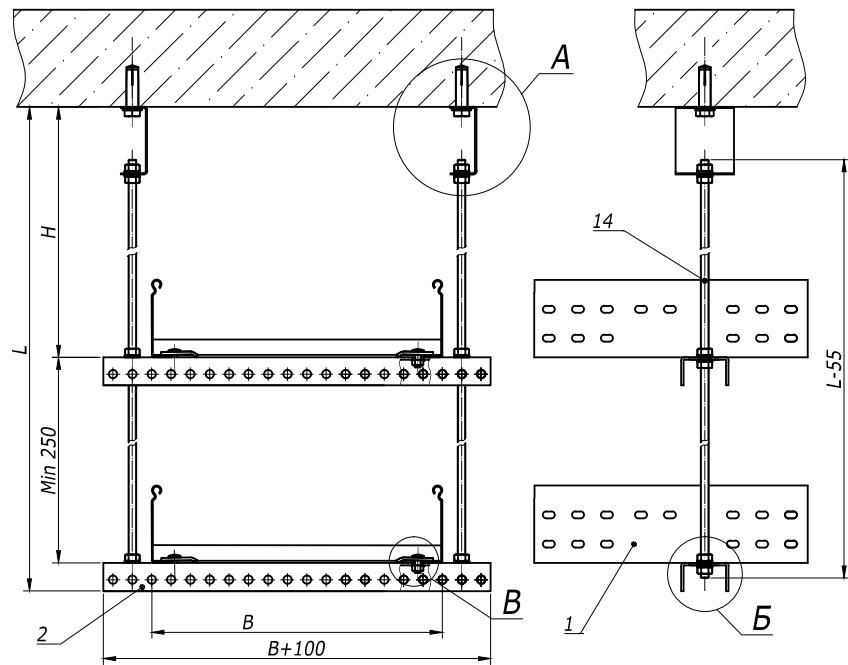


Взам. инв. №	Поз.	Наименование	Код	Кол.	Примечание
	1	Лоток лест-ый прямой элемент			DKC-2012.L5.02;.03;.04
	2	Профиль BPL-29		2	DKC-2012.L5. 11
	3	Скоба BML-10	BML1007	2	DKC-2012.L5. 20
	4	Прижимы кабельного лотка	LP1000	4	DKC-2012.L5. 08
	11	Анкер стальной забивной , М8	СМ400830	2	
	12	Болт, DIN 933, М8х30	СМ080830	2	
	13	Гайка шестигранная, DIN 934, М8	СМ110800	4	
	14	Шпилька резьбовая, DIN975, М8	СМ200801	2	
	15	Шайба, DIN125, М8	СМ240800	5	
	16	Винт, DIN603, М6	СМ010620	2	
	17	Гайка с насечкой, DIN6923, М6	СМ100600	2	

						DKC-2012.L5. 32			
Изм.	Кол.уч.	Лист	№ док.	Подпись	Дата	Подвеса на шпильках	Стадия	Лист	Листов
Разраб.	Асеев						Р		1
Пров.	Чередищенко Г.А.								
Н.контр.	..							DKC	
						Габаритный чертеж			

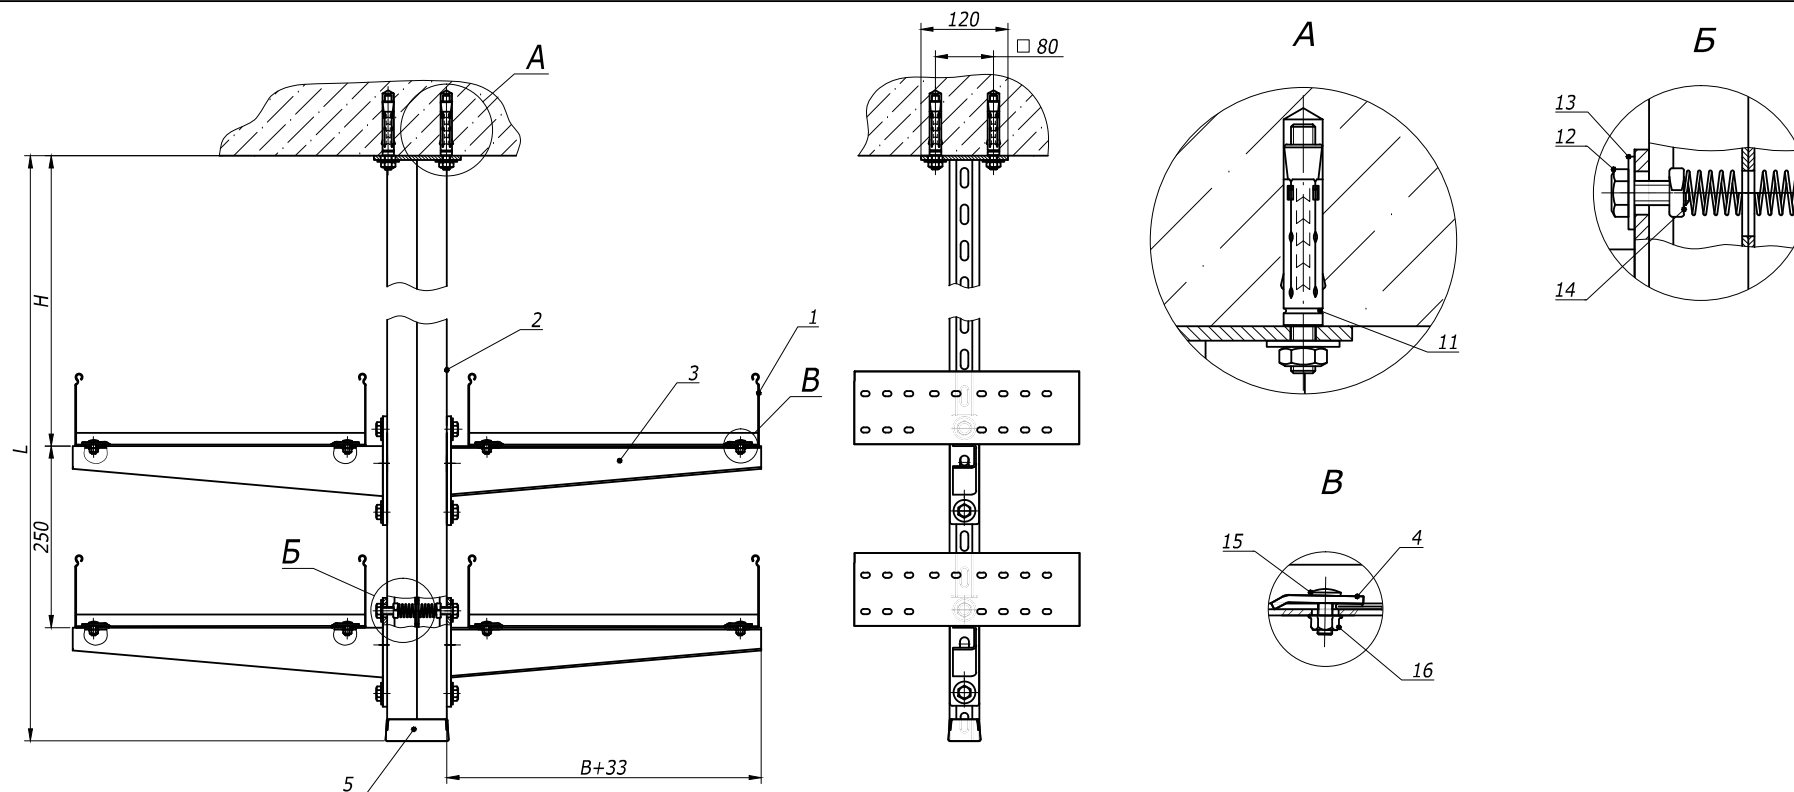

Поз.	Наименование	Код	Кол.	Примечание
1	Лоток лест-ый прямой элемент			DKC-2012.L5.02;.03;.04
2	Подвес BSD-41		1	DKC-2012.L5.15
3	Консоль BVH-70/BVN-60 (BVP-41/BVP-21/BBD-21)		4	DKC-2012.L5.14
4	Прижимы кабельного лотка	LP1000	8	DKC-2012.L5.08
5	Заглушка торцевая BPO	LS0082	1	
11	Анкер стан-ый со шпилькой, М10	СМ 441060	4	
12	Болт, DIN933, М10х25	СМ021025	8	
13	Шайба, DIN125, М10	СМ 241000	8	
14	Гайка с пружиной, М10	СМ 161000	8	
15	Винт, DIN603, М6	СМ 010620	8	
16	Гайка с насечкой, DIN6923, М6	СМ 100600	8	

Изм.	Кол.уч.	Лист	№ док.	Подпись	Дата	DKC-2012.L5.33		
Разраб.	Асеев					Подвес к потолку симметричный в несколько уровней Габаритный чертеж	Стадия	Лист
Пров.	Чередниченко Г.А.						Р	1
Н.контр.	..						DKC	

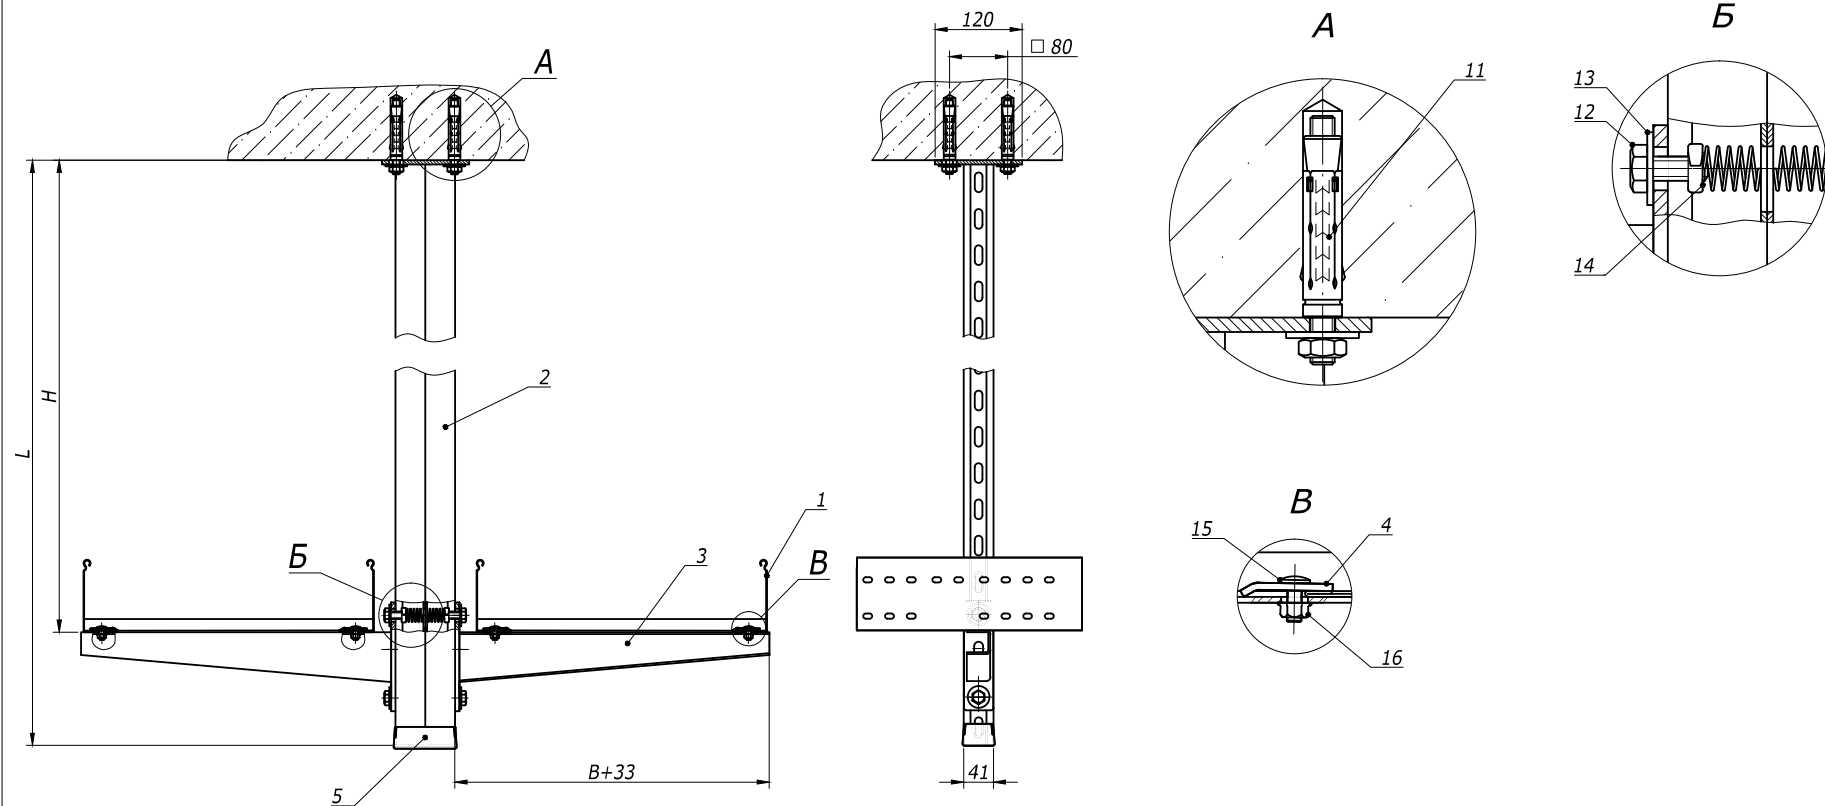

Поз.	Наименование	Код	Кол.	Примечание
1	Лоток лест-ый прямой элемент			DKC-2012.L5.02; 03; 04
2	Подвес BSD-41		1	DKC-2012.L5.15
3	Консоль BBH-70/BBH-60 (BBP-41/BBP-21/BBD-21)		2	DKC-2012.L5.14
4	Прижимы кабельного лотка	LP1000	1	DKC-2012.L5.08
5	Заглушка торцевая BPO	LS0082	1	
11	Анкер стан-ый со шпилькой, М10	CM441060	4	
12	Болт, DIN933, М10х25	CM021025	4	
13	Шайба, DIN125, М10	CM241000	8	
14	Гайка с пружиной, М10	CM161000	4	
15	Винт, DIN603, М6	CM010620	4	
16	Гайка с насечкой, DIN6923, М6	CM100600	4	






Изм.	Кол.уч.	Лист	№ док.	Подпись	Дата
Разраб.	Асеев				
Пров.	Чередищенко Г.А.				
Н.контр.	..				

DKC-2012.L5.34

Подвес к потолку
симметричный
Габаритный чертеж

Стадия	Лист	Листов
Р		1

Формат А3

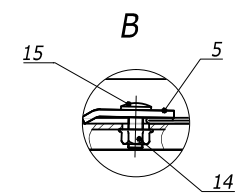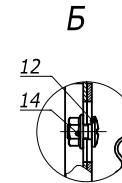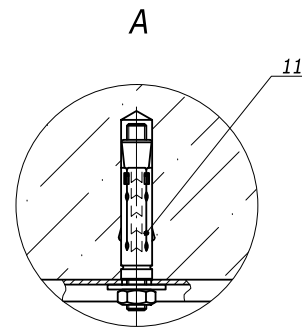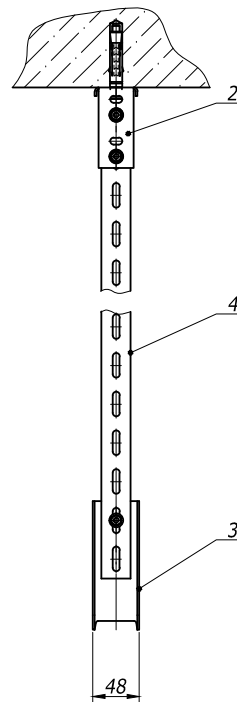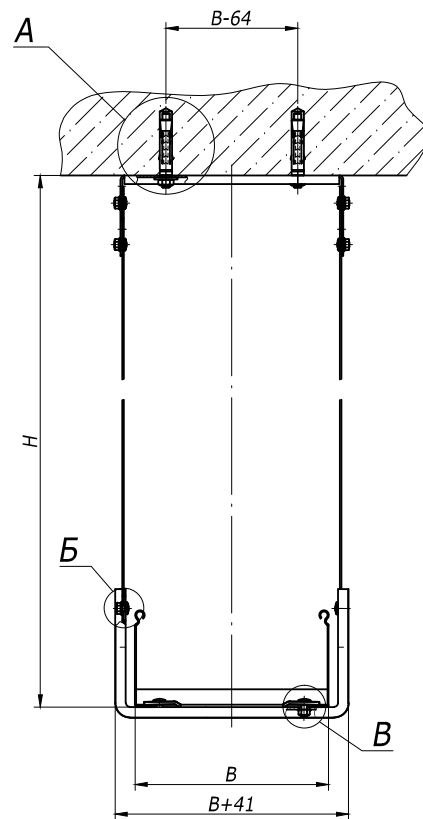

Поз.	Наименование	Код	Кол.	Примечание
1	Лоток лест-ый прямой элемент			DKC-2012.L5.02;.03;.04
2	Скоба верхняя ВМР-10		1	DKC-2012.L5.14
3	Скоба нижняя ВМС-10		1	DKC-2012.L5.14
4	Соединитель ВМА-10	ВМА1023	2	DKC-2012.L5.14
5	Прижимы кабельного лотка	LP1000	2	DKC-2012.L5.08
11	Анкер стан-ый со шпилькой, М10	СМ 441060	2	
12	Винт с квадратным подголовником	СМ010610	6	
13	Винт, DIN603, М6	СМ010620	2	
14	Гайка с насечкой, DIN6923, М6	СМ100600	8	







Изм.	Кол.уч.	Лист	№ док.	Подпись	Дата
Разраб.	Асеев				
Пров.	Чередишченко Г.А.				
Н.контр.	..				

DKC-2012.L5.35

Подвес
на скобах
Габаритный чертеж

Стадия	Лист	Листов
Р		1


Формат А3

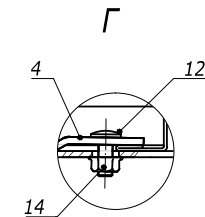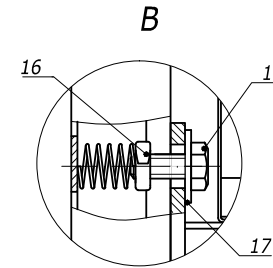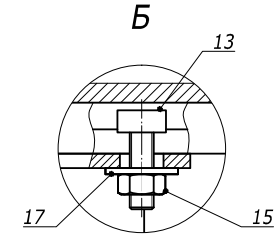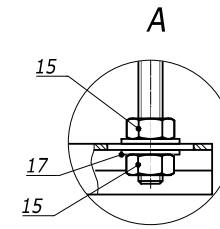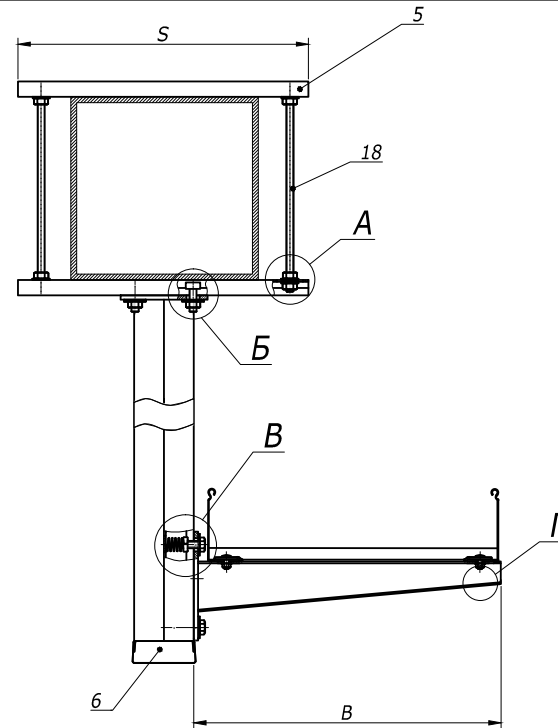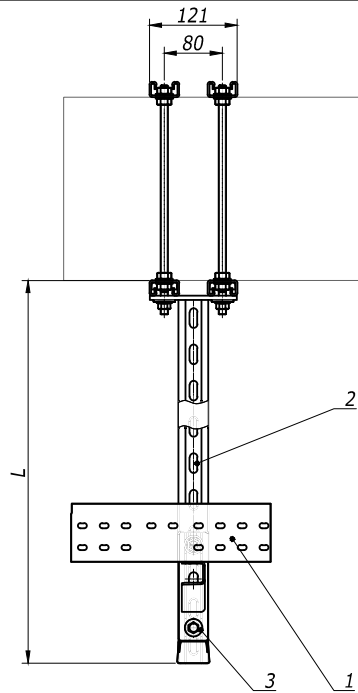

Поз.	Наименование	Код	Кол.	Примечание
1	Лоток лест-ый прямой элемент			DKC-2012.L5.02;.03;.04
2	Подвес BSD-41		1	DKC-2012.L5.15
3	Консоль ВВН-70/ВВН-60 (ВВР-41/ВВР-21/ВВД-21)		1	DKC-2012.L5.14
4	Прижимы кабельного лотка	LP1000	2	DKC-2012.L5.08
5	Профиль ВРЛ-21		2	DKC-2012.L5.11
6	Заглушка торцевая ВРО	LS0082	1	
11	Болт, DIN933, M10x25	CM021025	2	
12	Винт, DIN603, M6	CM010620	2	
13	Винт для крепления к профилю	CM041030	6	
14	Гайка с насечкой, DIN6923, M6	CM100600	2	
15	Гайка шестигранная, DIN 934	CM111000	22	
16	Гайка с пружиной, M10	CM161000	2	
17	Шайба, DIN125, M10	CM241000	22	
18	Шпилька резьбовая, DIN 975/976	CM201001	4	

Взам. инв. №
Подпись и дата
Инв. № упол.

						DKC-2012.L5.36		
Изм.	Кол.уч	Лист	№ док.	Подпись	Дата			
Разраб.	Асеев					Стадия	Лист	Листов
Пров.	Чередищенко Г.А.					Р		1
Н.контр.	..							
Крепление вдоль/поперек балки в один уровень								
Габаритный чертеж								

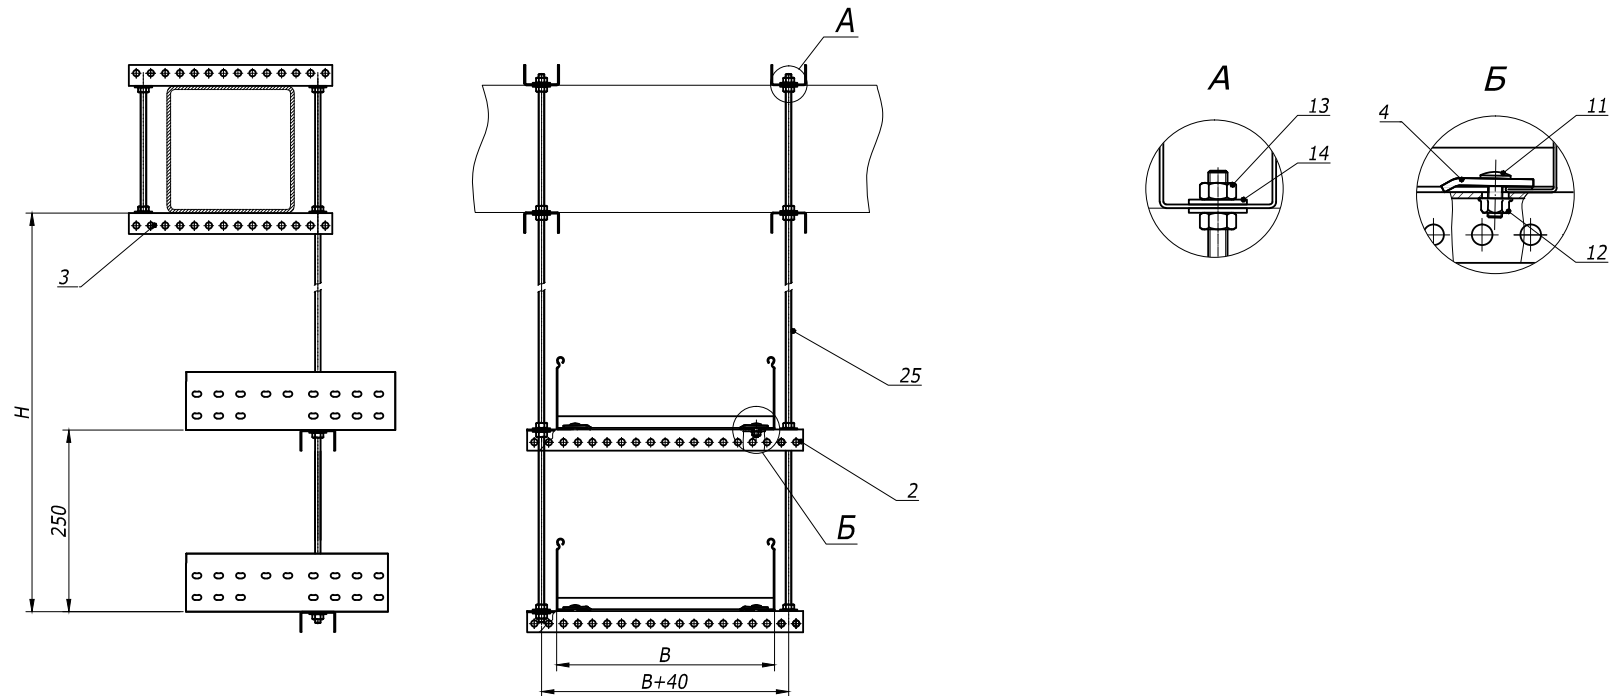






Взам. инв. №	Поз.	Наименование	Код	Кол.	Примечание
Подпись и дата	1	Лоток лест-ый прямой элемент			DKC-2012.L5.02;.03;.04
	2	Профиль BPL-29		2	DKC-2012.L5. 11
	3	Профиль BPL-29		4	DKC-2012.L5. 11
	4	Прижимы кабельного лотка	LP1000	2	DKC-2012.L5. 08
Инв. № Подл.	11	Винт, DIN603, M6	CM 010620	2	
	12	Гайка с насечкой, DIN6923, M6	CM 100600	2	
	13	Гайка шестигранная, DIN 934, M10	CM 111000	24	
	23	Шайба, DIN125, M10	CM 241000	24	
	25	Шпилька резьбовая, DIN 975/976	CM 201001	4	

						DKC-2012.L5.37		
Изм.	Кол.уч.	Лист	№ док.	Подпись	Дата	Крепление поперек балки с использованием подвеса на шпильках Габаритный чертеж	Стадия	Лист
Разраб.	Асеев						Р	1
Пров.	Черединыченко Г.А.							
Н.контр.	..							
								
						Формат А3		

	Поз.	Наименование	Код	Кол.	Примечание
Взм. инв. N 9	1	Лоток лест-ый прямой элемент			DKC-2012.L5.02;.03;.04
	2	Подвес BSD-41		1	DKC-2012.L5. 15
	3	Консоль ВВН-70/ВВН-60 (ВВР-41/ВВР-21/ВВД-21)			DKC-2012.L5. 14
Подпись и дата	4	Прижимы кабельного лотка	LP1000	2	DKC-2012.L5. 08
	5	Профиль BPL-21		2	DKC-2012.L5. 11
	6	Заглушка торцевая ВРО	LS0082	1	
	12	Винт, DIN603, М6	CM 010620	4	
	13	Винт для крепления к профилю, М10	CM 041030	8	
Инв. N 9 подл.	14	Гайка с насечкой, DIN6923, М6	CM 100600	4	
	15	Гайка шестигранная, DIN 934, М10	CM 111000	8	
	16	Струбина закрывающая	CM 301001	4	
	17	Шайба, DIN125, М10	CM 241000	8	


						DKC-2012.L5.38			
Изм.	Кол.уч	Лист	№ док.	Подпись	Дата	Крепление вдоль / поперек двутавра в два уровня Габаритный чертеж	Стадия	Лист	Листов
Разраб.		Асеев					Р		1
Пров.		Черединыченко Г.А.							
Н.контр.	..								

Формат А3

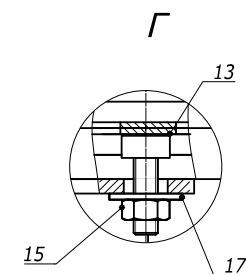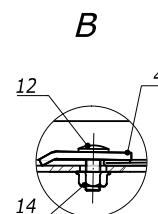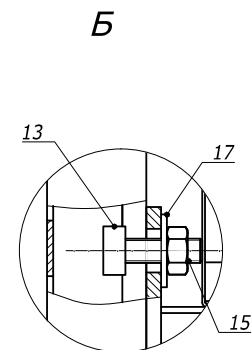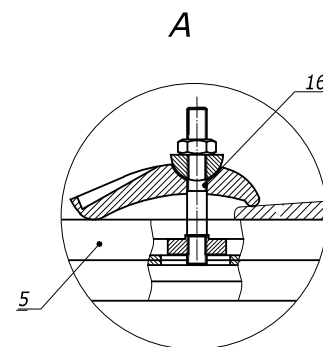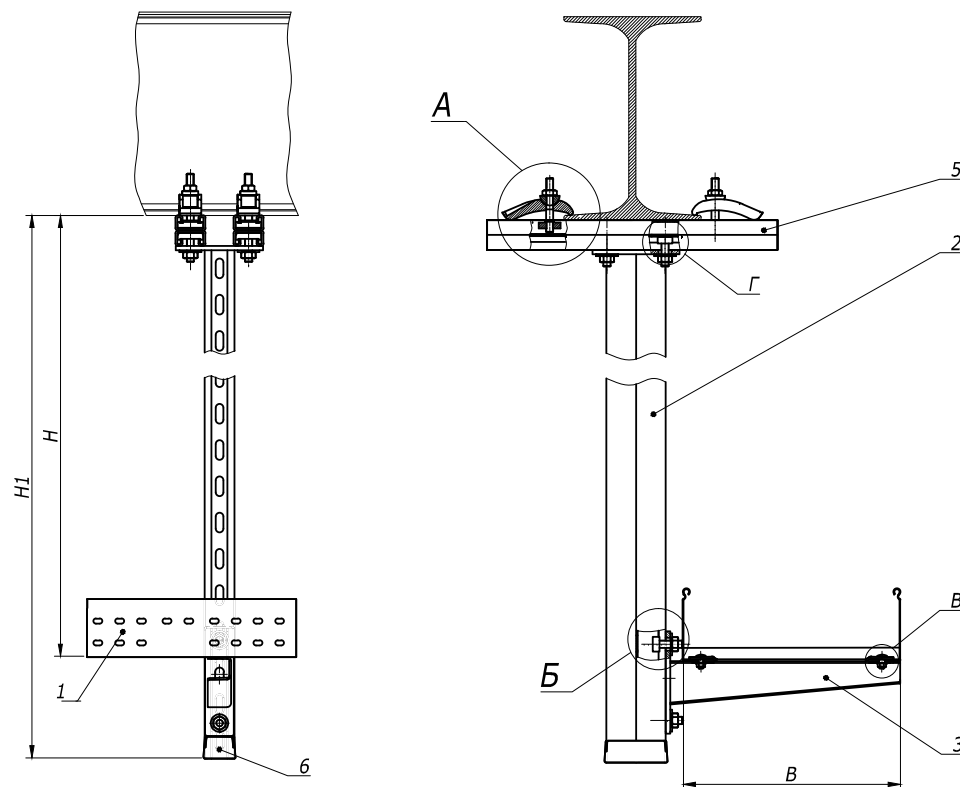





Поз.	Наименование	Код	Кол.	Примечание
1	Лоток лест-ый прямой элемент			DKC-2012.L5.02;.03;.04
2	Подвес BSD-41		1	DKC-2012.L5.15
3	Консоль BBH-70/BBH-60 (BBP-41/BBP-21/BBD-21)		1	DKC-2012.L5.14
4	Прижимы кабельного лотка	LP1000	2	DKC-2012.L5.08
5	Профиль BPL-21		2	DKC-2012.L5.11
6	Заглушка торцевая BPO	LS0082	1	
12	Винт, DIN603, M6	CM010620	2	
13	Винт для крепления к профилю, M10	CM041030	6	
14	Гайка с насечкой, DIN6923, M6	CM100600	2	
15	Гайка шестигранная, DIN 934, M10	CM111000	6	
16	Струбцина закрывающая	CM301001	4	
17	Шайба, DIN125, M10	CM241000	6	

						DKC-2012.L5.39			
Изм.	Кол.уч	Лист	№ док.	Подпись	Дата	Крепление вдоль / поперек двухтавра Габаритный чертеж	Стадия	Лист	Листов
Разраб.		Асеев					P		1
Пров.		Чередишченко Г.А.							
Н.контр.	..								

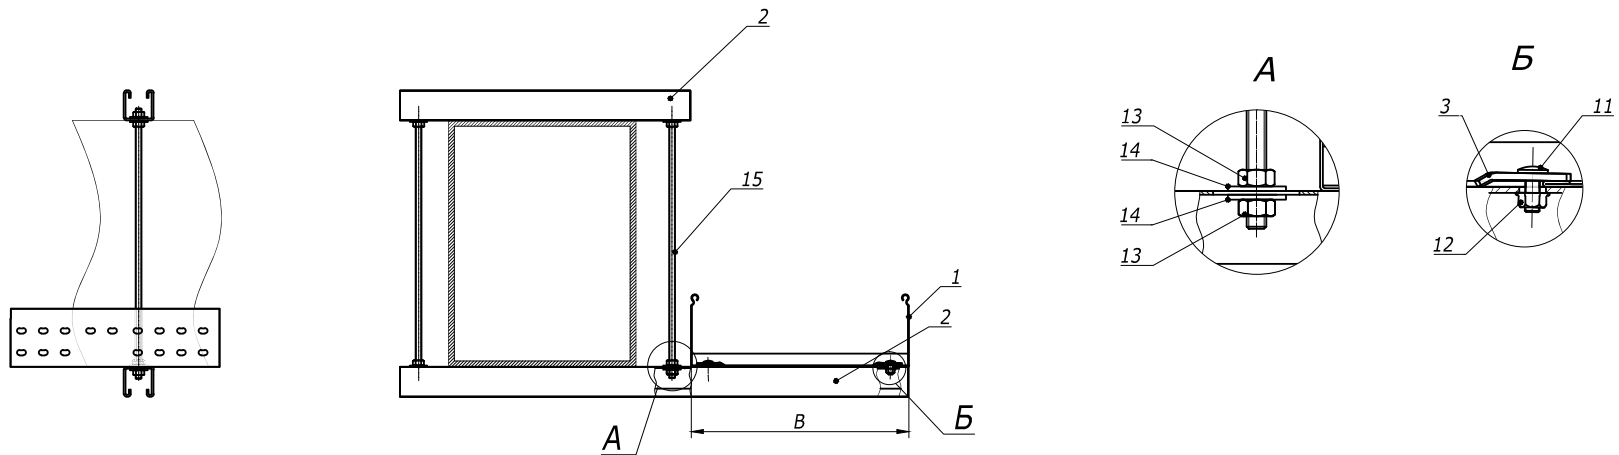




Инв. № подл.	Подпись и дата	Взам. инв. №	Поз.	Наименование	Код	Кол.	Примечание
			1	Лоток лест-ый прямой элемент			DKC-2012.L5.02;.03;.04
			2	Профиль BPL-21		2	DKC-2012.L5. 11
			3	Прижимы кабельного лотка	LP1000	2	DKC-2012.L5. 11
			11	Винт, DIN603, M6	CM010620	2	
			12	Гайка с насечкой, DIN6923, M6	CM100600	2	
			13	Гайка шестигранная, DIN 934	CM111000	8	
			14	Шайба, DIN125, M10	CM241000	8	
			15	Шпилька резьбовая, DIN 975/976	CM201001	4	

							DKC-2012.L5.40		
Изм.	Кол.уч.	Лист	№ док.	Подпись	Дата		Крепление вдоль балки Габаритный чертеж		
Разраб.	Асеев								
Пров.	Череди́нченко Г.А.								
Н.контр.	..								
								Стадия	Лист
								Р	1
								Формат А3	

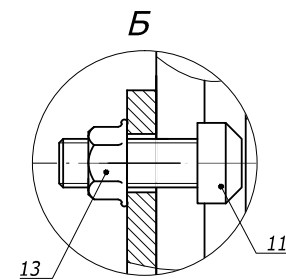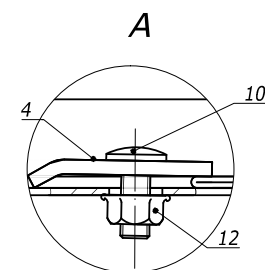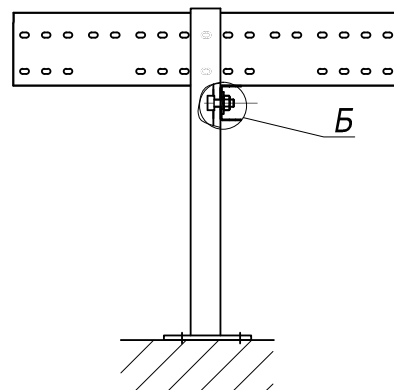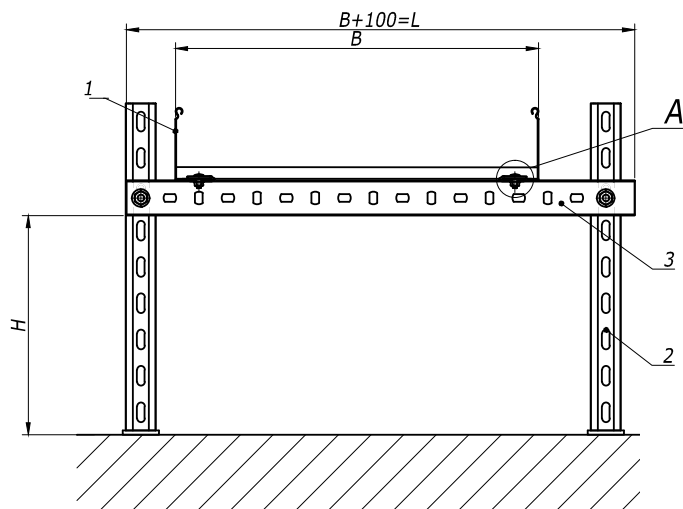





Взам. инв. №	Поз.	Наименование	Код	Кол.	Примечание
Подпись и дата	1	Лоток лест-ый прямой элемент			DKC-2012.L5.02;.03;.04
	2	Консоль ВВР-41		2	DKC-2012.L5.14
	3	Профиль ВРМ-29		1	DKC-2012.L5.11
	4	Прижимы кабельного лотка	LP1000	2	DKC-2012.L5.08
Инв. №подл.	10	Винт, DIN603, М6	СМ010620	2	
	11	Винт для крепления к профилю, М10	СМ041030	2	
	12	Гайка с насечкой, DIN6923, М6	СМ100600	2	
	13	Гайка с насечкой, DIN6923, М10	СМ101000	10	

						DKC-2012.L5.50			
Изм.	Кол.уч	Лист	№ док.	Подпись	Дата	Опора П-рама на пол	Стадия	Лист	Листов
Разраб.		Асеев					Р		1
Пров.		Чередниченко Г.А.							
Н.контр.	..						Габаритный чертеж		

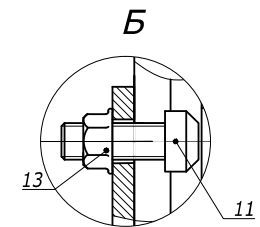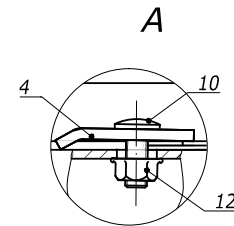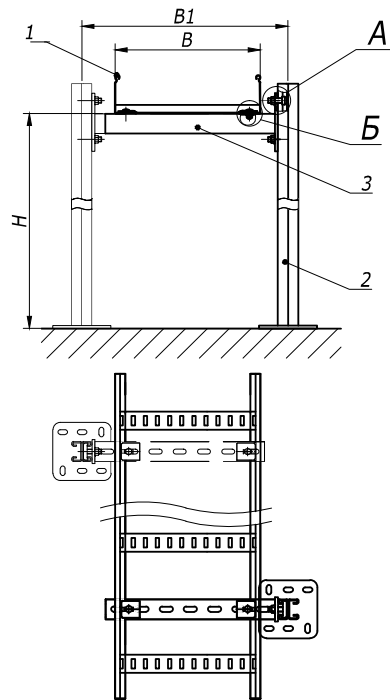


Инв. №	Изм.	Подпись и дата	Взам. инв. №	Поз.	Наименование	Код	Кол.	Примечание
				1	Лоток лест-ый прямой элемент			DKC-2012.L5.02;03;04
				2	Подвес BSD-21		1	DKC-2012.L5.15
				3	Консоль ВВР-41		1	DKC-2012.L5.14
				4	Прижимы кабельного лотка	LP1000	2	DKC-2012.L5.08
				10	Винт, DIN603, M6	CM 010620	2	
				11	Винт для крепления к профилю, M10	CM 041030	2	
				12	Гайка с насечкой, DIN6923, M6	CM 100600	2	
				13	Гайка с насечкой, DIN6923, M10	CM 101000	10	

						DKC-2012.L5.51		
Изм.	Кол.уч	Лист	№ док.	Подпись	Дата	Консольная опора на пол Габаритный чертеж		
Разраб.	Асеев							
Пров.	Чередищенко Г.А.							
Н.контр.	..							
						Стадия	Лист	Листов
						Р		1
								

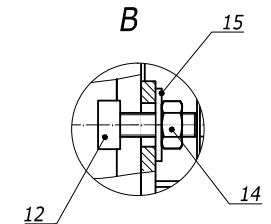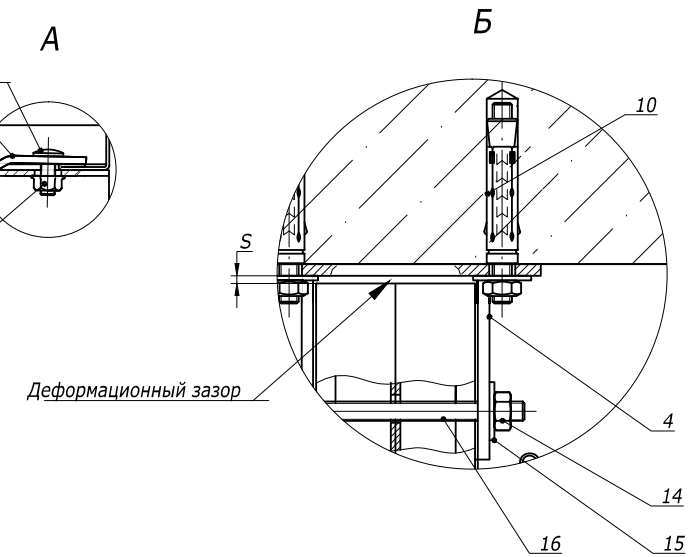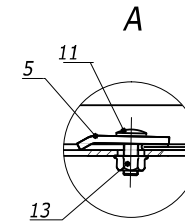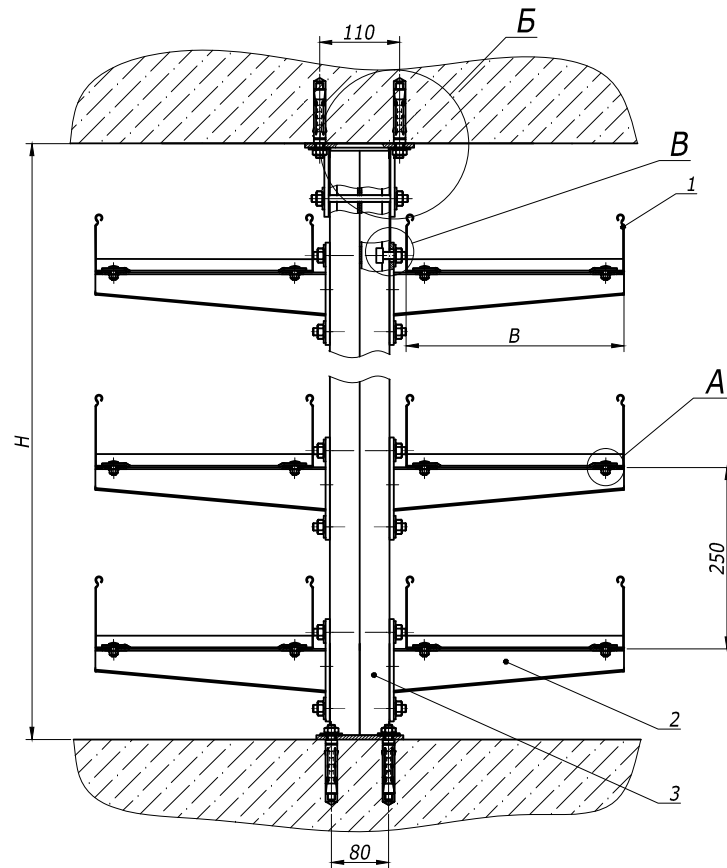



Поз.	Наименование	Код	Кол.	Примечание
1	Лоток лест-ый прямой элемент			DKC-2012.L5.02;03;04
2	Консоль ВВН-70/ВВН-60 (ВВР-41/ВВР-21/ВВД-21)		1	DKC-2012.L5. 14
3	Подвес BSD-41		n	DKC-2012.L5. 15
4	Монтажная опора для профиля 82x41	BSF8201HDZ	1	DKC-2012.L5. 20
5	Прижимы кабельного лотка	LP1000	nх2	DKC-2012.L5. 08
10	Анкер стан-ый со шпилькой, М10	СМ441060	6	
11	Винт, DIN603, М6	СМ010620	nх2	
12	Винт для крепления к профилю, М10	СМ041030	nх2+2	
13	Гайка с насечкой, DIN6923, М6	СМ100600	nх2	
14	Гайка шестигранная, DIN 934, М10	СМ111000	nх2+2	
15	Шайба, DIN125, М10	СМ241000	nх2+2	
16	Шпилька резьбовая, DIN975, М8	СМ200801	1	

						DKC-2012.L5.52		
Изм.	Кол.уч	Лист	№ док.	Подпись	Дата			
Разраб.		Асеев				Стадия	Лист	Листов
Пров.		Чередишченко Г.А.				Р		1
Н.контр.	..							
Опора в распор								
Габаритный чертеж								

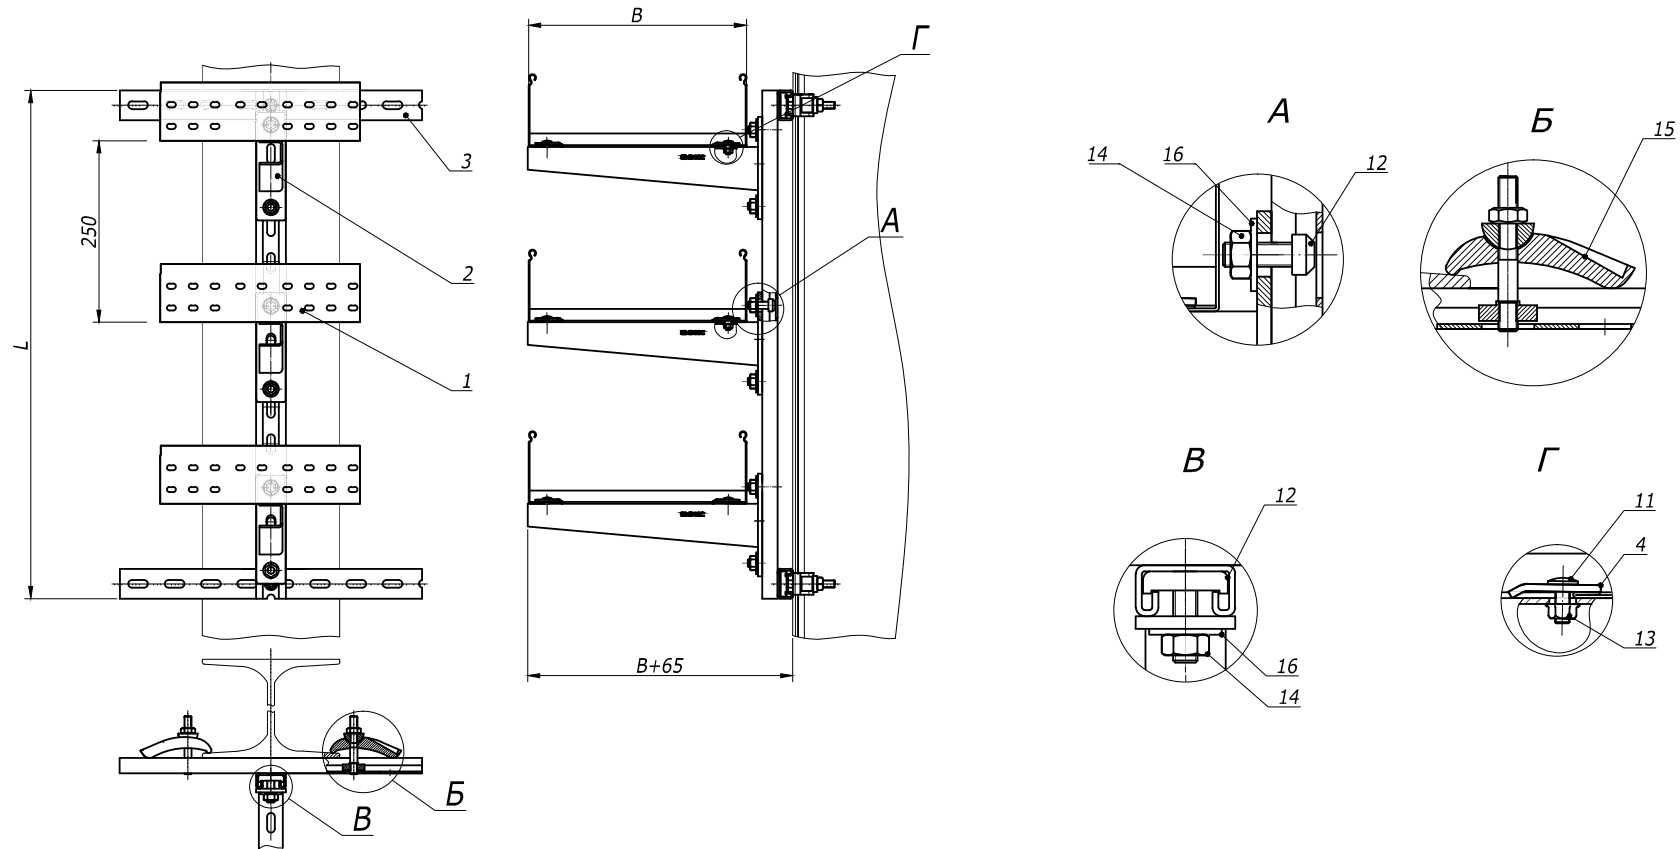


Взам. инв. N	Поз.	Наименование	Код	Кол.	Примечание
Подпись и дата	1	Лоток лест-ый прямой элемент			DKC-2012.L5.02;.03;.04
	2	Консоль ВВН-70/ВВН-60 (ВВР-41/ВВР-21/ВВД-21)		3	DKC-2012.L5. 14
	3	Профиль ВРМ-21/ВРМ-41		2	DKC-2012.L5. 11
	4	Прижимы кабельного лотка	LP1000	2	DKC-2012.L5. 08
Инв. N Удод.	11	Винт, DIN603, М6	СМ 010620	2	
	12	Винт для крепления к профилю, М10	СМ 041030	6	
	13	Гайка с насечкой, DIN6923, М6	СМ 100600	2	
	14	Гайка шестигранная, DIN 934, М10	СМ 111000	8	
	15	Струбцина закрывающая	СМ 301001	4	
	16	Шайба, DIN125, М10	СМ 241000	8	

						DKC-2012.L5.60			
Изм.	Кол.уч.	Лист	№ док.	Подпись	Дата	Крепление к вертикальной балки в несколько уровней Габаритный чертеж	Стадия	Лист	Листов
Разраб.	Асеев						Р		1
Пров.	Чередищенко Г.А.								
Н.контр.	..								

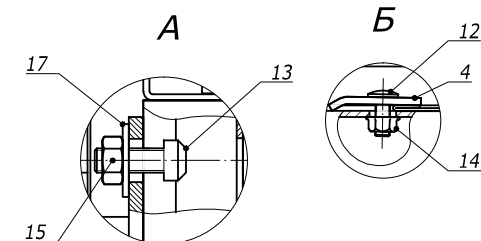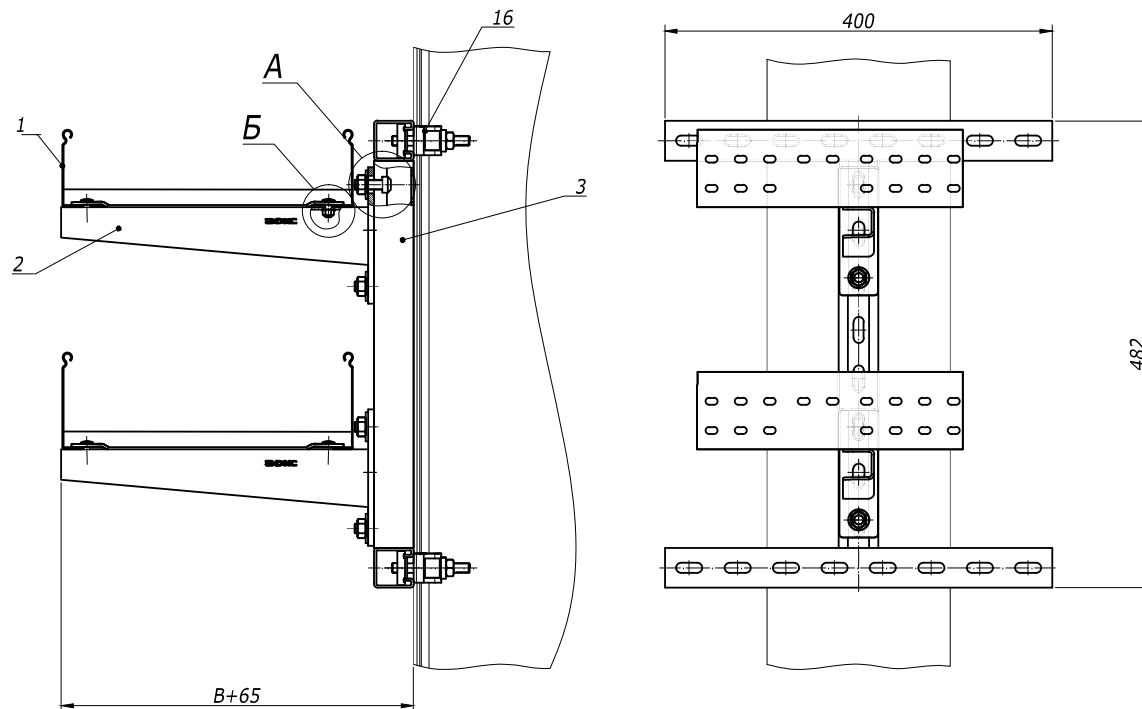


Взам. инв. №	Поз.	Наименование	Код	Кол.	Примечание
	1	Лоток лест-ый прямой элемент			DKC-2012.L5.02;.03;.04
	2	Консоль BBH-70/BBH-60 (BBP-41/BBP-21/BBD-21)		2	DKC-2012.L5.14
Подпись и дата	3	Крепление Н-образное	BMH4040HDZ	1	DKC-2012.L5.21
	4	Прижимы кабельного лотка	LP1000	4	DKC-2012.L5.08
	12	Винт, DIN603, M6	CM 010620	4	
	13	Винт для крепления к профилю, M10	CM 041030	4	
Инв. №подл.	14	Гайка с насечкой, DIN6923, M6	CM 100600	4	
	15	Гайка шестигранная, DIN 934, M10	CM 111000	4	
	16	Струбцина закрывающая	CM 301001	4	
	17	Шайба, DIN125, M10	CM 241000	4	

Изм.	Кол.уч.	Лист	№ док.	Подпись	Дата	DKC-2012.L5.61		
Разраб.	Асеев					Крепление лестничного лотка к балке в два уровня	Стадия	Лист
Пров.	Чередниченко Г.А.						Р	1
Н.контр.	..						DKC	
						Габаритный чертеж	Формат А3	

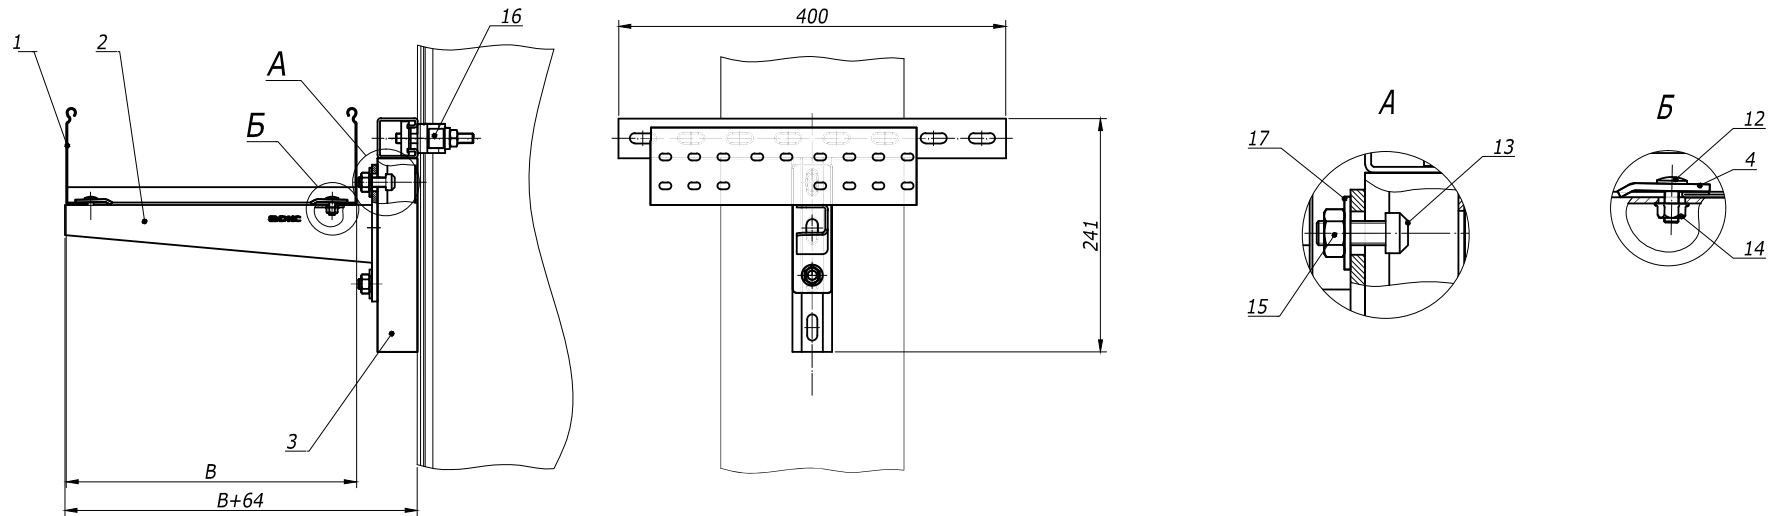




Взам. инв. №	Поз.	Наименование	Код	Кол.	Примечание
	1	Лоток лест-ый прямой элемент			DKC-2012.L5.02; 03; 04
	2	Консоль ВВН-70/ВВН-60 (ВВР-41/ВВР-21/ВВД-21)		2	DKC-2012.L5. 14
	3	Крепление Т-образное	ВМН3020НДЗ	1	DKC-2012.L5. 21
	4	Прижимы кабельного лотка	LP1000	2	DKC-2012.L5. 08
	12	Винт, DIN603, М6	СМ 010620	2	
	13	Винт для крепления к профилю, М10	СМ 041030	2	
	14	Гайка с насечкой, DIN6923, М6	СМ 100600	2	
	15	Гайка шестигранная, DIN 934, М10	СМ 111000	2	
	16	Струбина закрывающая	СМ 301001	2	
	17	Шайба, DIN125, М10	СМ 241000	2	

						DKC-2012.L5.62			
Изм.	Кол.уч	Лист	№ док.	Подпись	Дата	Крепление лестничного лотка к балке Габаритный чертеж	Стадия	Лист	Листов
Разраб.		Асеев					Р		1
Пров.		Чередищенко Г.А.							
Н.контр.	..								


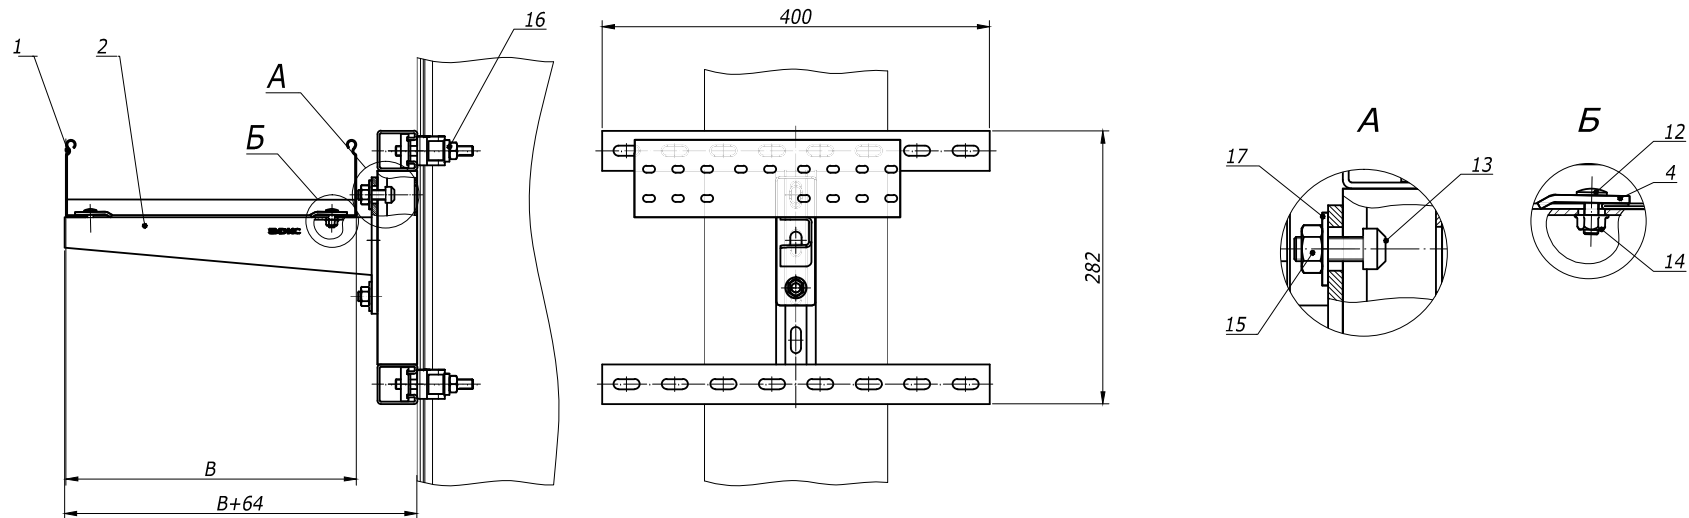


Взам. инв. №	Поз.	Наименование	Код	Кол.	Примечание
Подпись и дата	1	Лоток лест-ый прямой элемент			DKC-2012.L5.02;.03;.04
	2	Консоль ВВН-70/ВВН-60 (ВВР-41/ВВР-21/ВВД-21)		2	DKC-2012.L5.14
	3	Крепление Н-образное	ВМН4020HDZ	1	DKC-2012.L5.21
	4	Прижимы кабельного лотка	LP1000	2	DKC-2012.L5.08
Инв. №подл.	12	Винт, DIN603, М6	СМ010620	2	
	13	Винт для крепления к профилю, М10	СМ041030	2	
	14	Гайка с насечкой, DIN6923, М6	СМ100600	2	
	15	Гайка шестигранная, DIN 934, М10	СМ111000	2	
	16	Струбина закрывающая	СМ301001	4	
	17	Шайба, DIN125, М10	СМ241000	2	

						DKC-2012.L5.63			
Изм.	Кол.уч	Лист	№докум.	Подпись	Дата	Крепление лестничного лотка к балке Габаритный чертеж	Стадия	Лист	Листов
Разраб.	Асеев						Р		1
Пров.	Чередишченко Г.А.								
Н.контр.	..								




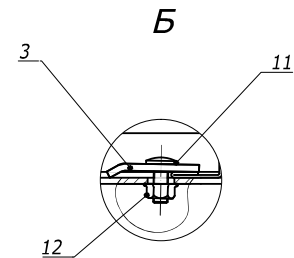
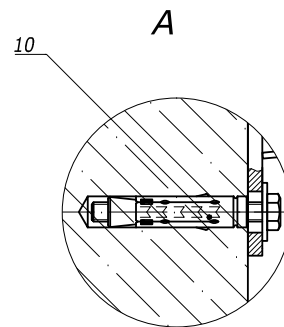
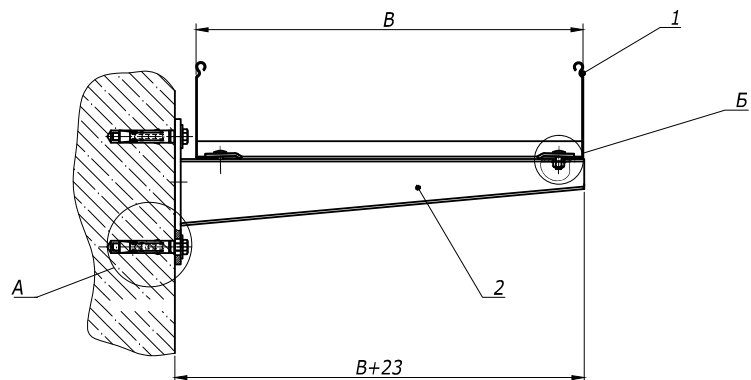


						DKC-2012.L5.64			
Изм.	Кол.уч	Лист	№ док.	Подпись	Дата	Крепление консоли к стене Габаритный чертеж	Стадия	Лист	Листов
Разраб.		Асеев					Р		1
Пров.		Чередишченко Г.А.							
Н.контр.	..								
						Формат А3			

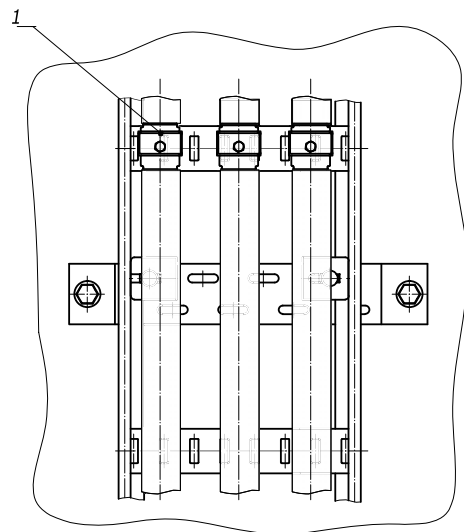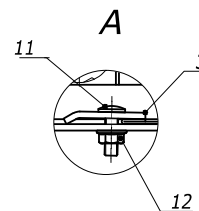[illegible]




						DKC-2012.L5.65			
Изм.	Кол.уч	Лист	№ док.	Подпись	Дата	Крепление лестничных лотков на пол Габаритный чертёж	Стадия	Лист	Листов
Разраб.		Асеев		<i>[Signature]</i>			P		I
Пров.		Чередикиченко Г.А.							
Н.контр.	..								

Формат А3

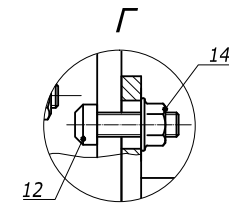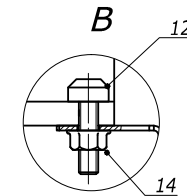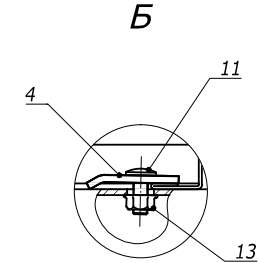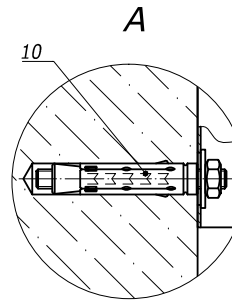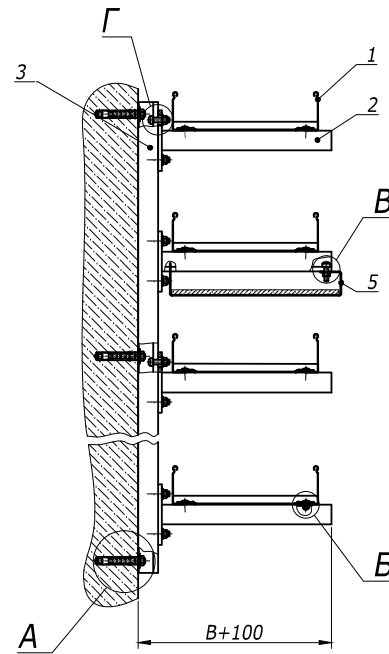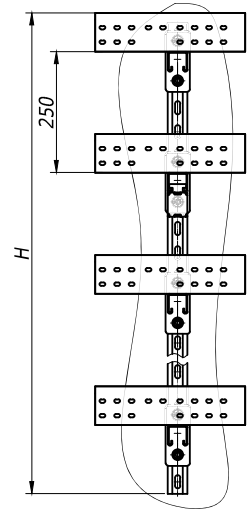

Инв. № Эпол.	Подпись и дата	Взам. инв. №	Поз.	Наименование	Код	Кол.	Примечание
			1	Лоток лест-ый прямой элемент			DKC-2012.L5.02; 03; 04
			2	Консоль ВВН-70/ВВН-60 (ВВР-41/ВВР-21/ВВД-21)		1	DKC-2012.L5. 14
			3	Профиль ВРЛ-41/ВРМ-41		1	DKC-2012.L5. 11
			4	Прижимы кабельного лотка	LP1000	6	DKC-2012.L5. 08
			5	Держатель огн-ной перегород-ки ВМЗ-15		1	DKC-2012.L5. 14
			10	Анкер стан-ый со шпилькой, М10	СМ441060	3	
			11	Винт, DIN603, М6	СМ010620	6	
			12	Винт для крепления к профилю, М10	СМ041030	7	
			13	Гайка с насечкой, DIN6923, М6	СМ100600	6	
			14	Гайка с насечкой, DIN6923, М10	СМ101000	7	

DKC-2012.L5.66						Вертикальная стойка		
Изм.	Кол.уч.	Лист	№ док.	Подпись	Дата	Стадия	Лист	Листов
Разраб.	Асеев					Р		1
Пров.	Череди́нченко Г.А.							
Н.контр.	..							
Габаритный чертеж								

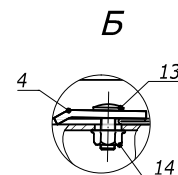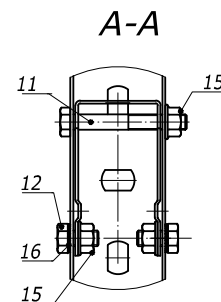
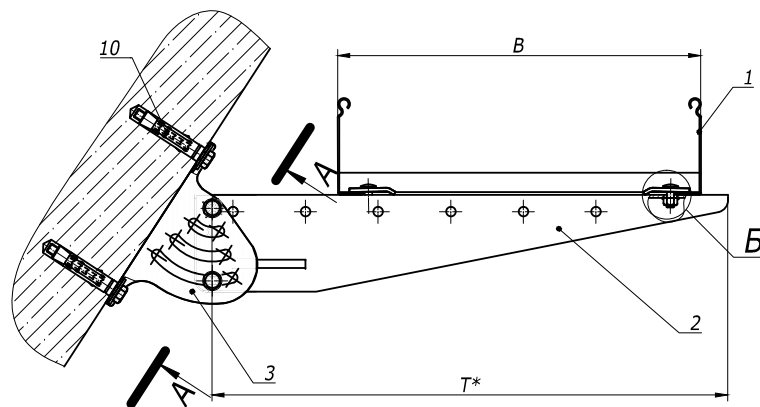


* Выбирая длину консоли "Т" следует учитывать наклон стены.

Взам. инв. №	Поз.	Наименование	Код	Кол.	Примечание
	1	Лоток лест-ый прямой элемент			DKC-2012.L5.02;.03;.04
	2	Консоль BVM-50		1	DKC-2012.L5. 14
Подпись и дата	3	Опора шарнирная монтажная BSV-29	BSV2902	1	DKC-2012.L5. 20
	4	Прижимы кабельного лотка	LP1000	2	DKC-2012.L5. 08
Инв. №подл.	10	Анкер усиленный с болтом, М10	CM461065	2	
	11	Болт с частичной резьбой, DIN 931, М8	CM020870	1	
	12	Болт с шестигранной головкой, DIN 933, М8	CM020816	2	
	13	Винт, DIN603, М6	CM010625	2	
	14	Гайка с насечкой, DIN6923, М6	CM100600	2	
	15	Гайка с насечкой, DIN6923, М8	CM100800	3	
	16	Шайба стопорная, DIN 6798А	CM220800	2	





DKC-2012.L5.67					
Изм.	Кол.уч.	Лист	№ док.	Подпись	Дата
Разраб.	Асеев				
Пров.	Чередищенко Г.А.				
Н.контр.	..				
Опора под лоток на наклонной поверхности Габаритный чертеж				Стадия	Лист
				Р	1
				DKC	

Формат А3

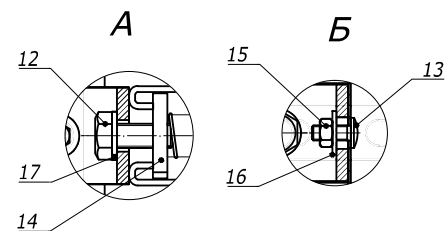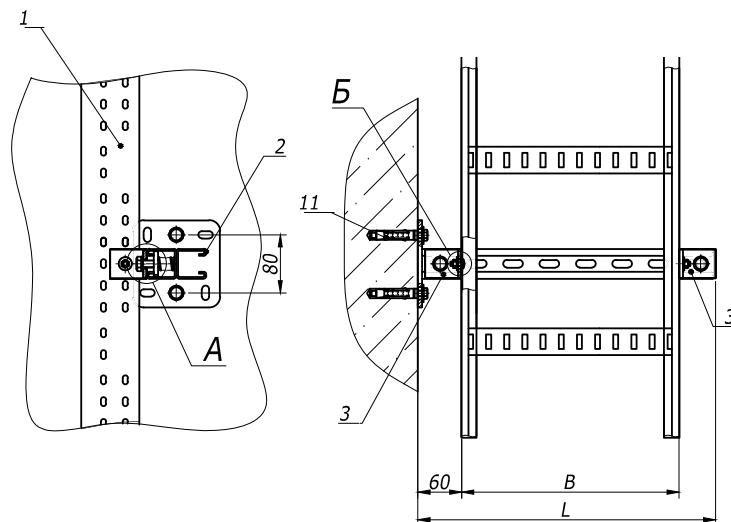


Взам. инв. №	Поз.	Наименование	Код	Кол.	Примечание
	1	Лоток лест-ый прямой элемент			DKC-2012.L5.02;.03;.04
	2	Подвес BSD-41		1	DKC-2012.L5.15
Подпись и дата	3	Уголок крепежный одиночный BMD-10	BMC1011HDZ	2	
	11	Анкер усиленный с болтом, М10	CM461065	4	
	12	Болт, DIN933, М6х25	CM080625	2	
	13	Винт, DIN 603, М6	CM010616	2	
Инв. №подл.	14	Гайка с пружиной, М6	CM160600	2	
	15	Гайка шестигранная, DIN 934	CM110600	2	
	16	Шайба, DIN 9021	CM120600	2	
	17	Шайба, DIN 125	CM240600	2	

						DKC-2012.L5.69			
Изм.	Кол.уч.	Лист	№ док.	Подпись	Дата	Опора для расположения лотка перпендикулярно к стене Габаритный чертеж	Стадия	Лист	Листов
Разраб.	Асеев						Р		1
Пров.	Чередищенко Г.А.								
Н.контр.	..								

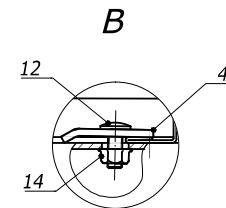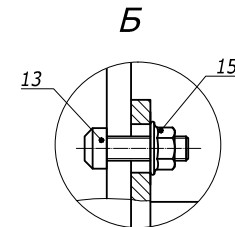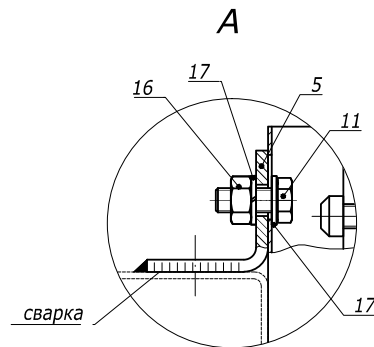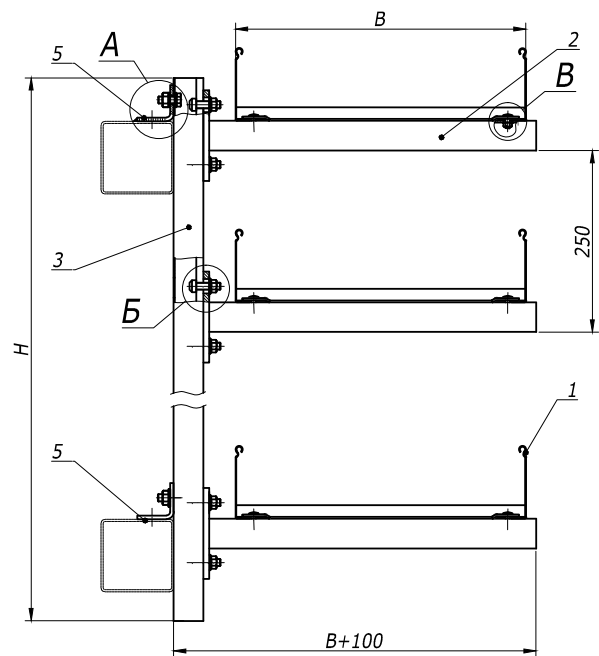




Поз.	Наименование	Код	Кол.	Примечание
1	Лоток лест-ый прямой элемент			DKC-2012.L5.02;03;04
2	Консоль ВВН-70/ВВН-60 (ВВР-41/ВВР-21/ВВД-21)			DKC-2012.L5.14
3	Профиль ВРМ-41	ВМН4020HDZ	1	DKC-2012.L5.11
4	Прижимы кабельного лотка	LP1000	10	DKC-2012.L5.08
5	Уголок крепежный одиночный ВМД-10	ВМС1011HDZ	2	
11	Болт с шестигранной, DIN 933, M10	СМ021035	2	
12	Винт, DIN603, M6	СМ010620	10	
13	Винт для крепления к профилю, M10	СМ041030	12	
14	Гайка с насечкой, DIN6923, M6	СМ100600	2	
15	Гайка с насечкой, DIN6923, M10	СМ101000	10	
16	Гайка шестигранная, DIN 934, M10	СМ111000	2	
17	Шайба -гровер, DIN 127, M10	СМ131000	2	

Изм.	Кол.уч.	Лист	№ док.	Подпись	Дата	DKC-2012.L5.70		
Разраб.	Асеев					Опора под лестничный лоток на эстакаде Габаритный чертеж		
Пров.	Чередищенко Г.А.							
Н.контр.	..							
						Стадия	Лист	Листов
						Р		1
						DKC		
						Формат А3		

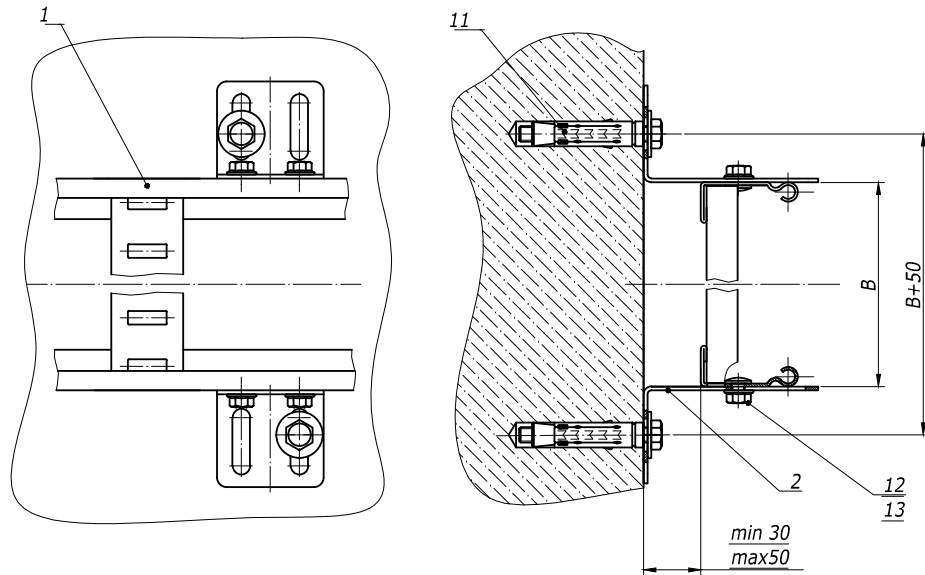

Инв. №Этап.	Подпись и дата	Взам. инв. №					
			Поз.	Наименование	Код	Кол.	Примечание
			1	Лоток лест-ый прямой элемент			DKC-2012.L5.02; 03; 04
			2	Стеновые крепления лотка	LP5000		DKC-2012.L5. 08
			11	Анкер усиленный с болтом, М10	СМ461065	2	
			12	Винт с квадратным подголовником	СМ010610	4	
			13	Гайка с насечкой, DIN 6923	СМ100600	4	


							DKC-2012.L5.71		
Изм.	Кол.уч	Лист	№док.	Подпись	Дата				
Разраб.	Асеев								
Пров.	Чередищенко Г.А.								
Н.контр.	..								
							Крепление лестничного лотка к стене/полу		
							Габаритный чертеж		
							Стадия	Лист	Листов
							Р		1
							DKC		
							Формат А3		

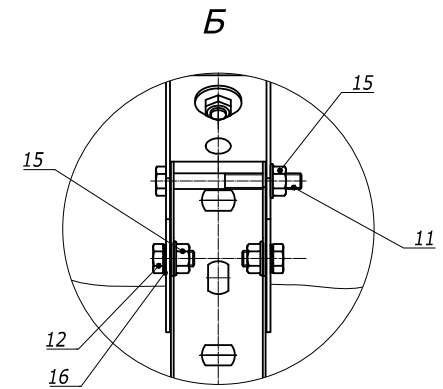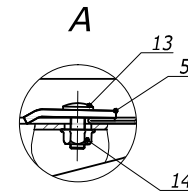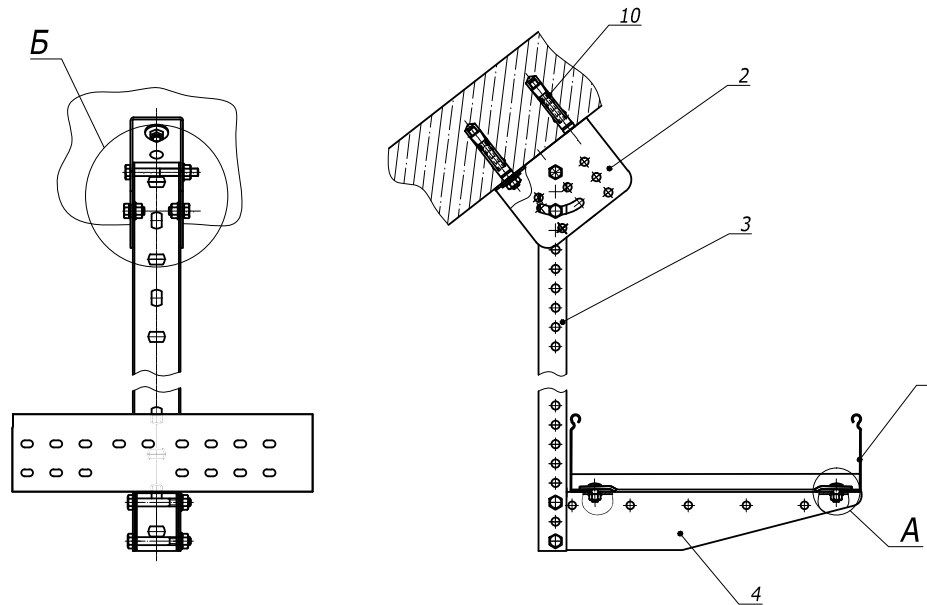

Взам. инв. N		Поз.	Наименование	Код	Кол.	Примечание
		1	Лоток лест-ый прямой элемент			DKC-2012.L5.02;.03;.04
		2	Опора шарнирная монтажная	BSV2901	1	DKC-2012.L5. 20
		3	Профиль ВРМ-29		1	DKC-2012.L5.11
Подпись и дата		4	Консоль ВВМ-50		1	DKC-2012.L5. 14
		5	Прижимы кабельного лотка	LP1000	2	DKC-2012.L5. 08
		10	Анкер стан-ый со шпилькой, М10	СМ441060	2	
		11	Болт с частичной резьбой, DIN 931, М8	СМ020870	1	
		12	Болт с шестигранной головкой, DIN 933, М8	СМ020816	2	
Инв. №Этап.		13	Винт, DIN603, М6	СМ010625	2	
		14	Гайка с насечкой, DIN6923, М6	СМ100600	2	
		15	Гайка с насечкой, DIN6923, М8	СМ100800	3	
		16	Шайба стопорная, DIN 6798А	СМ220800	2	


						DKC-2012.L5.72			
Изм.	Кол.уч	Лист	№ док.	Подпись	Дата	Крепление лестничного лотка к стене/полу Габаритный чертеж	Стадия	Лист	Листов
Разраб.	Асеев						Р		1
Пров.	Чередищенко Г.А.								
Н.контр.	..								

Соединение "папа-мама"
(схема 1)

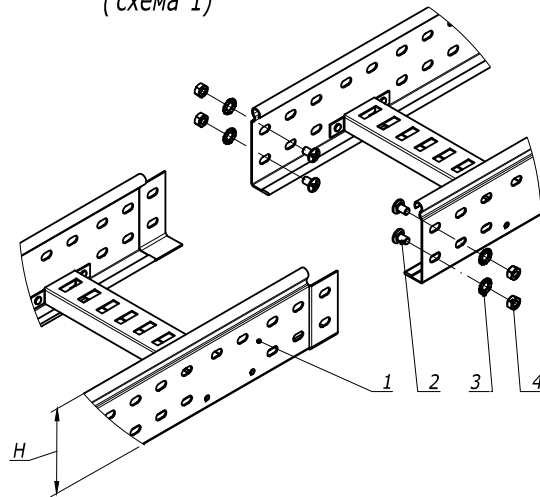

Поз.	Наименование	Код	Кол.	Примечание
1	Лоток лест-ый прямой элемент			DKC-2012.L5.02;.03;.04
2	Винт, М6	CM010610	nx2	
3	Гайка шестигранная, DIN 934, М6	CM110600	nx2	
4	Шайба стопорная. DIN 6798А, М6	CM220600	nx2	

Соединения элементов в местах отрезания и
соединения однотипных окончаний "папа" или
"мама" (схема 2)

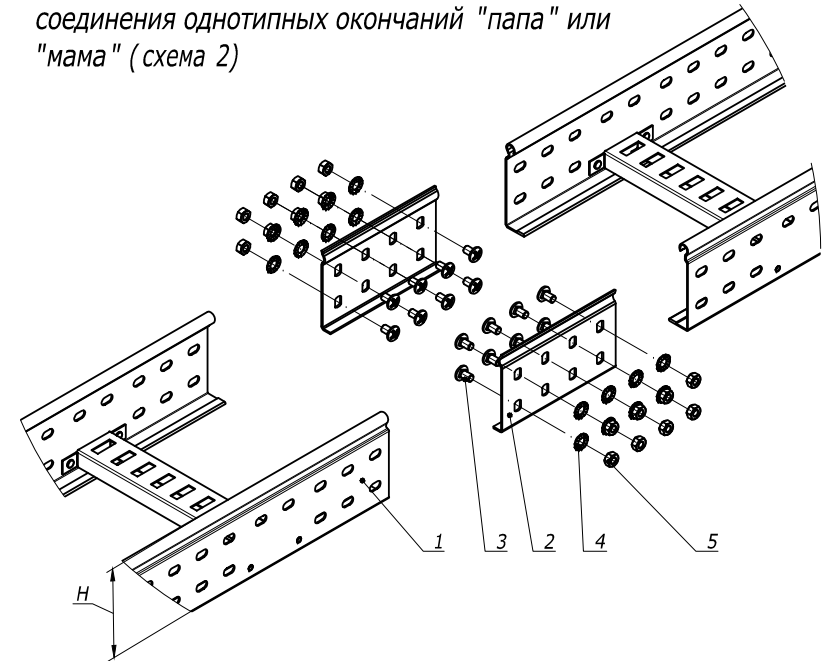

Поз.	Наименование	Код	Кол.	Примечание
1	Лоток лест-ый прямой элемент			DKC-2012.L5.02;.03;.04
2	Усиленные соединители GTO L		2	DKC-2012.L5.08
3	Винт, М6	CM010610	nx8	
4	Гайка шестигранная, DIN 934, М6	CM110600	nx8	
5	Шайба стопорная. DIN 6798А, М6	CM220600	nx8	

Взам. инв. №

Подпись и дата

Инв. № подл.

n=1 для высоты борта (H) 50 мм
n=2 для высоты борта (H) 80 мм и 100 мм

DKC-2012.L5.80

Изм.	Кол.уч.	Лист	№ док.	Подпись	Дата
Разраб.	Асеев А.С.	1	06.12		
Пров.	Чередищенко Г.А.	15	06.12		
Н.контр.	..				


Соединение лотков и
аксессуаров
Габаритный чертеж

Стадия	Лист	Листов
Р	1	6

DKC


Формат А3

Соединения прямых элементов в местах отрезания и соединения одностипных окончаний "папа" или "мама" на высоконагруженных участках трассы (схема 3)

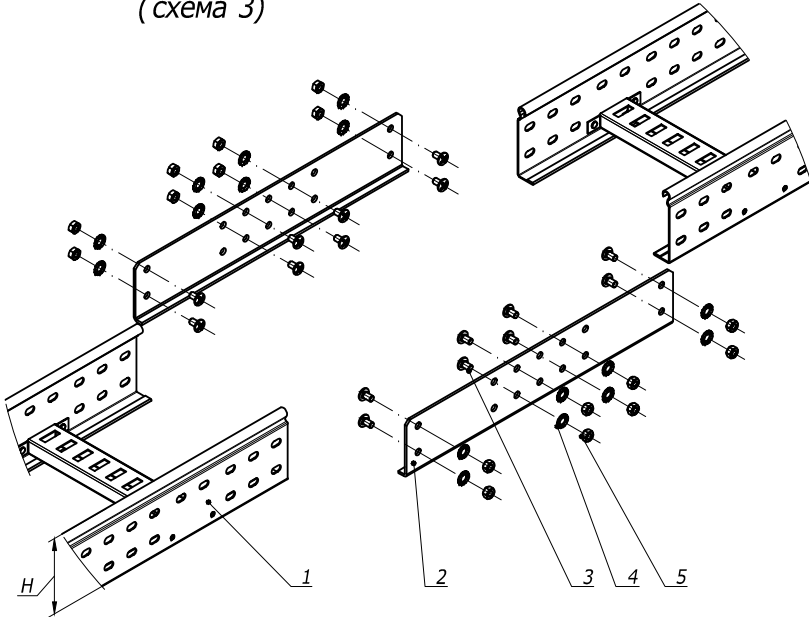

Поз.	Наименование	Код	Кол.	Примечание
1	Лоток лест-ый прямой элемент			DKC-2012.L5.02;.03;.04
2	Соединитель внешний GTO LI		2	DKC-2012.L5. 08
3	Винт, М6	CM010610	nx8	
4	Гайка шестигранная, DIN 934, М6	CM 110600	nx8	
5	Шайба стопорная. DIN 6798А, М6	CM220600	nx8	

Соединения прямых элементов лестничных лотков при больших пролетах и на высоконагруженных участках трассы (схема 4)

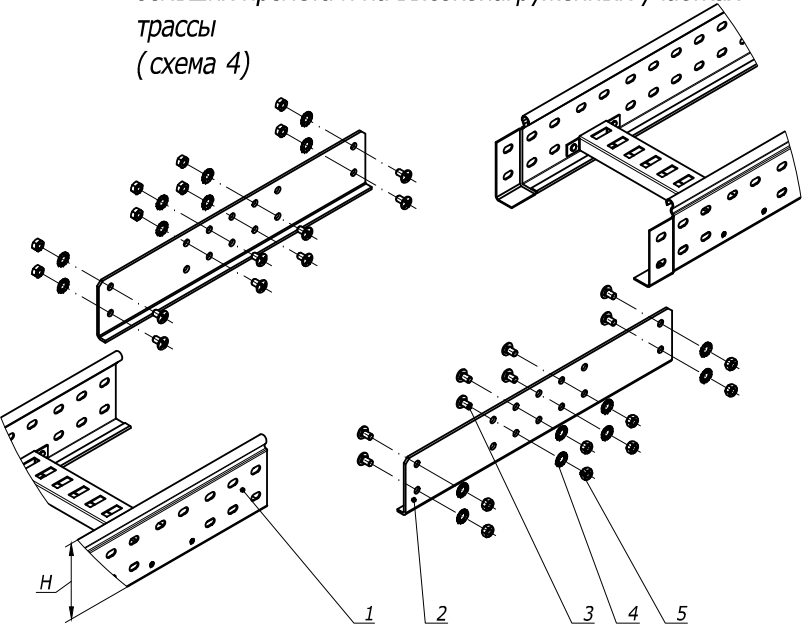


Поз.	Наименование	Код	Кол.	Примечание
1	Лоток лест-ый прямой элемент			DKC-2012.L5.02;.03;.04
2	Соединитель внешний GTO LI		2	DKC-2012.L5. 08
3	Винт, М6	CM010610	nx8	
4	Гайка шестигранная, DIN 934, М6	CM 110600	nx8	
5	Шайба стопорная. DIN 6798А, М6	CM220600	nx8	

n=1 для высоты борта (Н) 50 мм
n=2 для высоты борта (Н) 80 мм и 100 мм

Изм.	Кол.уч.	Лист	№док.	Подпись	Дата

DKC-2012.L5. 80


Соединения прямых элементов в местах отрезания и соединения одностипных окончаний "папа" или "мама" на высоконагруженных участках трассы (схема 5)

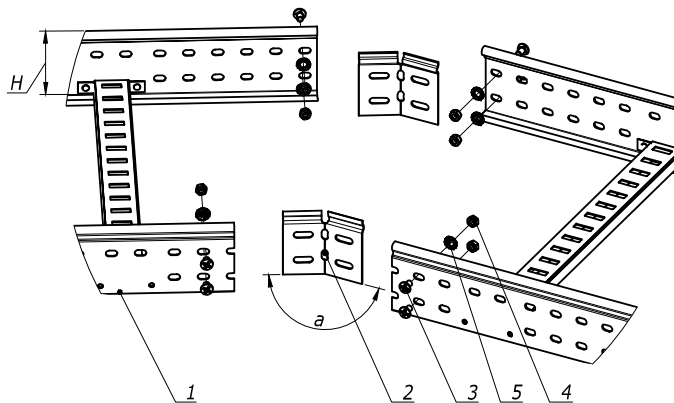

Поз.	Наименование	Код	Кол.	Примечание
1	Лоток лест-ый прямой элемент			DKC-2012.L5.02;.03;.04
2	Соединитель регулируемый горизонтальный		2	DKC-2012.L5. 08
3	Винт, М6	CM010610	пх8	
4	Гайка шестигранная, DIN 934, М6	CM110600	пх8	
5	Шайба стопорная. DIN 6798A, М6	CM220600	пх8	

n=1 для высоты борта (H) 50 мм
n=2 для высоты борта (H) 80 мм и 100 мм

Монтаж разделителя SEP

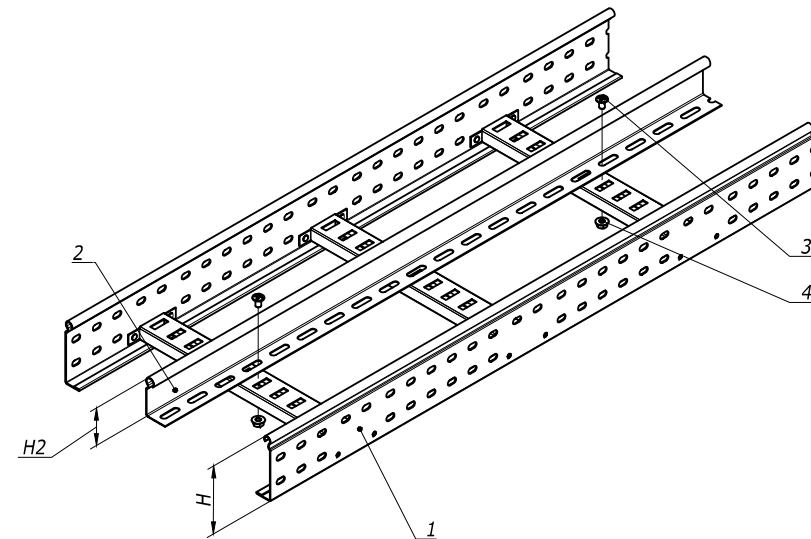

Поз.	Наименование	Код	Кол.	Примечание
1	Лоток лест-ый прямой элемент			DKC-2012.L5.02;.03;.04
2	Перегородка SEP			DKC-2012.L5. 08
3	Винт с гладкой головкой DIN 603, М6	CM 010620	2	
4	Гайка шестигранная, DIN 6923, М6	CM 100600	2	

При выборе высоты перегородки H2, необходимо учитывать высоту ступеньки.

Изм.	Кол.уч.	Лист	№док.	Подпись	Дата

DKC-2012.L5. 80


Лист

3

Формат А3

Изм. № Подл. Подпись и дата Взам. инв. №


Монтаж перехода по ширине трассы
лестничных лотков симметричный

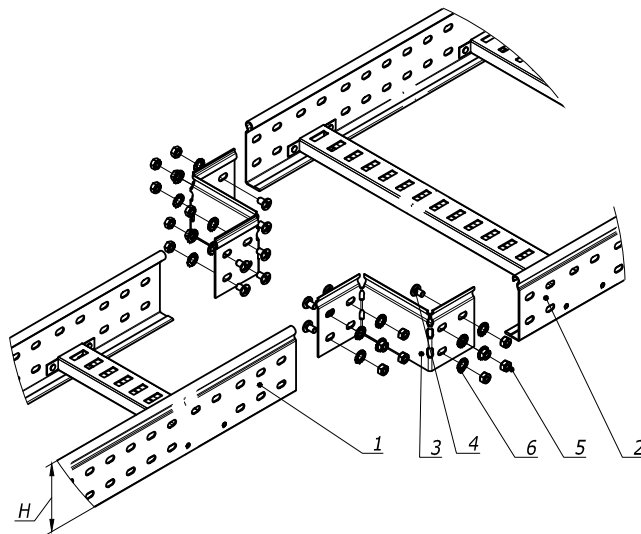

Поз.	Наименование	Код	Кол.	Примечание
1	Лоток лест-ый прямой элемент			DKC-2012.L5.02;.03;.04
2	Лоток лест-ый прямой элемент			DKC-2012.L5.02;.03;.04
3	Редукция упрощённая		2	DKC-2012.L5.08
4	Винт, М6	CM010610	пх8	
5	Гайка шестигранная, DIN 934, М6	CM110600	пх8	
6	Шайба стопорная, DIN 6798A, М6	CM220600	пх8	

п=1 для высоты борта (H) 50 мм
п=2 для высоты борта (H) 80 мм и 100 мм

Монтаж перехода по ширине трассы
лестничных лотков несимметричный

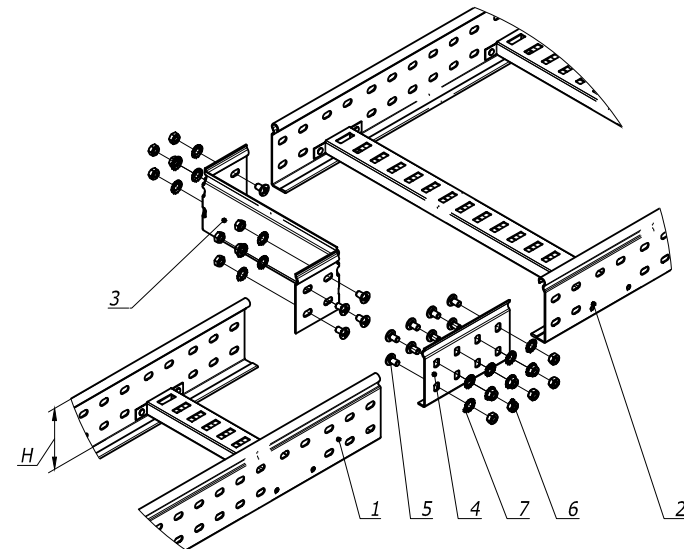

Поз.	Наименование	Код	Кол.	Примечание
1	Лоток лест-ый прямой элемент			DKC-2012.L5.02;.03;.04
2	Лоток лест-ый прямой элемент			DKC-2012.L5.02;.03;.04
3	Редукция упрощённая		1	DKC-2012.L5.08
4	Усиленные соединители GTO L		1	DKC-2012.L5.08
5	Винт, М6	CM010610	пх8	
6	Гайка шестигранная, DIN 934, М6	CM110600	пх8	
7	Шайба стопорная, DIN 6798A, М6	CM220600	пх8	

DKC-2012.L5. 80


Лист
4

Формат А3

Взам. инв. №
Подпись и дата
Инв. № подл.

Изм. Кол.уч. Лист
№ док. Подпись Дата


Монтаж перехода по ширине трассы
лестничных лотков симметричный

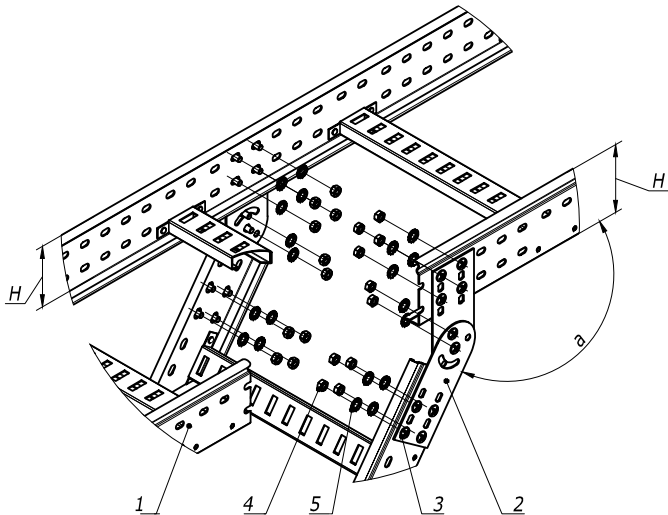

Поз.	Наименование	Код	Кол.	Примечание
1	Лоток лест-ый прямой элемент			DKC-2012.L5.02;.03;.04
2	Пластина крепежная GSV		4	DKC-2012.L5. 08
3	Винт, М6	CM010610	пх12	
4	Гайка шестигранная, DIN 934, М6	CM 110600	пх12	
5	Шайба стопорная. DIN 6798А, М6	CM220600	пх12	

п=1 для высоты борта (Н) 50 мм
п=2 для высоты борта (Н) 80 мм и 100 мм


Монтаж перехода по ширине трассы
лестничных лотков несимметричный

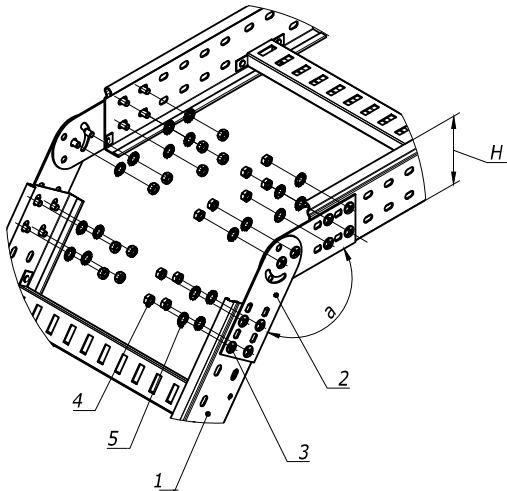


Поз.	Наименование	Код	Кол.	Примечание
1	Лоток лест-ый прямой элемент			DKC-2012.L5.02;.03;.04
2	Пластина крепежная GSV		4	DKC-2012.L5. 08
3	Винт, М6	CM010610	пх12	
4	Гайка шестигранная, DIN 934, М6	CM 110600	пх12	
5	Шайба стопорная. DIN 6798А, М6	CM220600	пх12	

Изм.	Кол.уч.	Лист	№докум.	Подпись	Дата	DKC-2012.L5. 80	Лист
							5

Крепление пластины монтажной горизонтальной

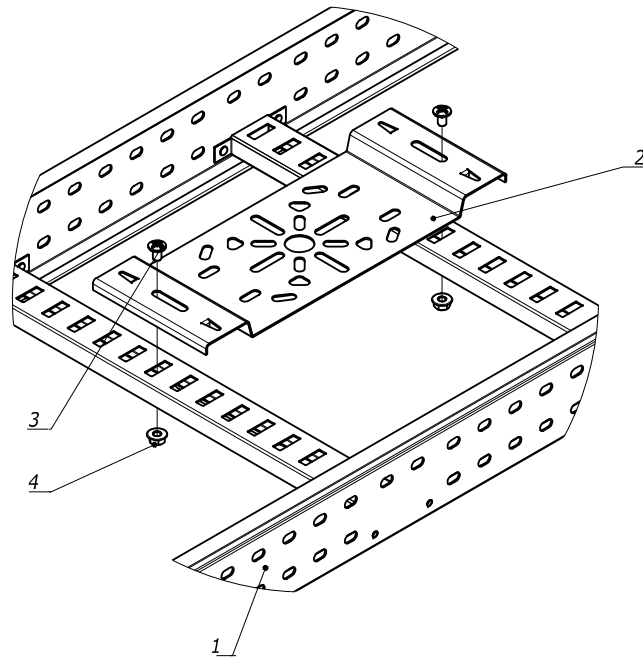

Поз.	Наименование	Код	Кол.	Примечание
1	Лоток лест-ый прямой элемент			DKC-2012.L5.02;.03;.04
2	Пластина монтажная горизонтальная	LP4000	1	DKC-2012.L5.08
3	Винт, М6	CM010610	4	
4	Гайка с насечкой, DIN 6923, М6	CM100600	4	

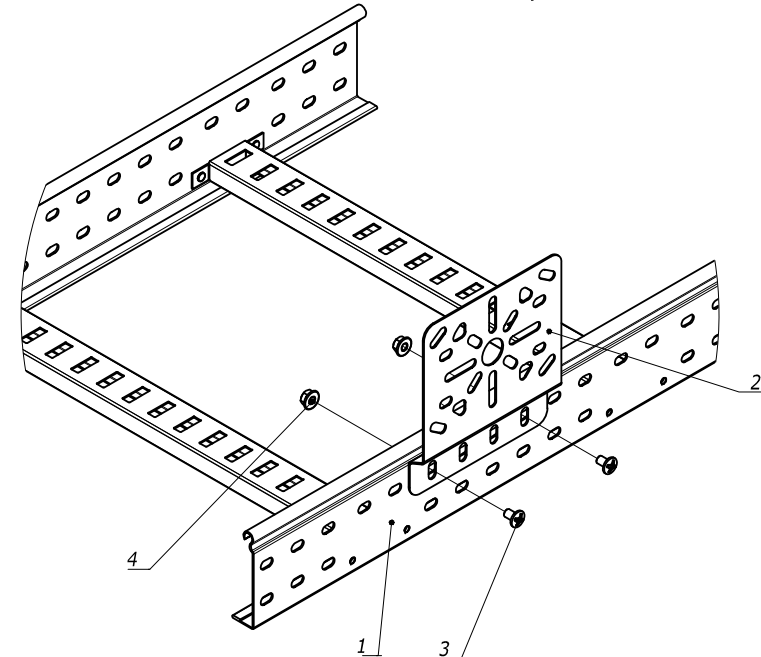Монтаж перехода по ширине трассы
лестничных лотков несимметричный

Поз.	Наименование	Код	Кол.	Примечание
1	Лоток лест-ый прямой элемент			DKC-2012.L5.02;.03;.04
2	Пластина монтажная горизонтальная	LP4000	1	DKC-2012.L5.08
3	Винт, М6	CM010610	4	
4	Гайка с насечкой, DIN 6923, М6	CM100600	4	

Изм. № Эполл. Подпись и дата Взам. инв. № 9


Изм. Кол.уч. Лист № док. Подпись Дата

DKC-2012.L5. 80

Лист
6

Формат А3

Угол 90 градусов или 45 градусов

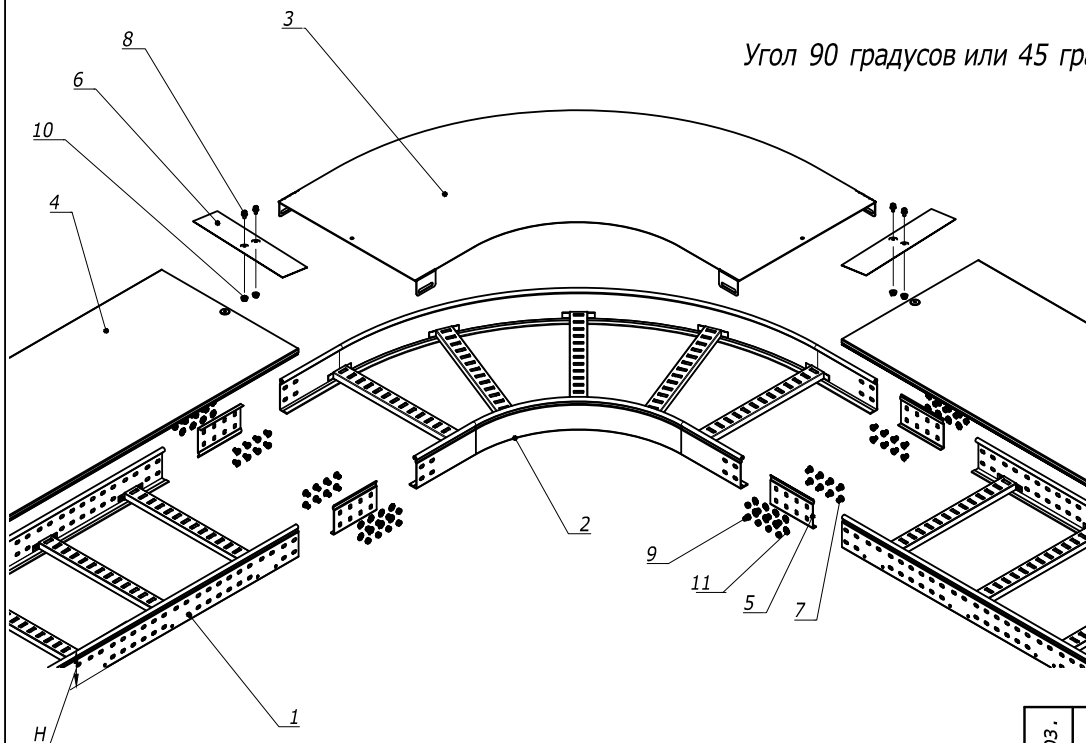

Поз.	Наименование	Код	Кол.	Примечание
1	Лоток лест-ый прямой элемент			DKC-2012.L5.02;.03;.04
2	Угол			DKC-2012.L5. 05
3	Крышка на угол			DKC-2012.L5. 07
4	Крышка на лоток			DKC-2012.L5.07
5	Усиленные соединители GTO L		6	DKC-2012.L5. 08
6	Накладка соединительная CGB		3	
7	Винт с гладкой головкой DIN 603, M6	CM 010620	nx24	
8	Винт для обеспечения электрического контакта крышек	CM 030608	6	
9	Гайка шестигранная, DIN 934, M6	CM 110600	nx24	
10	Гайка с насечкой, DIN 6923, M6	CM 100600	6	
11	Шайба стопорная. DIN 6798A, M6	CM 220600	nx24	

DKC-2012.L5.81

Изм.	Кол.уч.	Лист	№ док.	Подпись	Дата
Разраб.	Асеев А.С.				1.06.12
Пров.	Чередищенко Г.А.				15.06.12
Н.контр.	..				

Монтаж ответственного
аксессуара и его крышки
Габаритный чертеж


Стадия	Лист	Листов
P	1	3

Формат А3

Взам. инв. N	
Подпись и дата	
Инв. N подл.	

n=1 для высоты борта (H) 50 мм
n=2 для высоты борта (H) 80 мм и 100 мм

Т - ответвитель

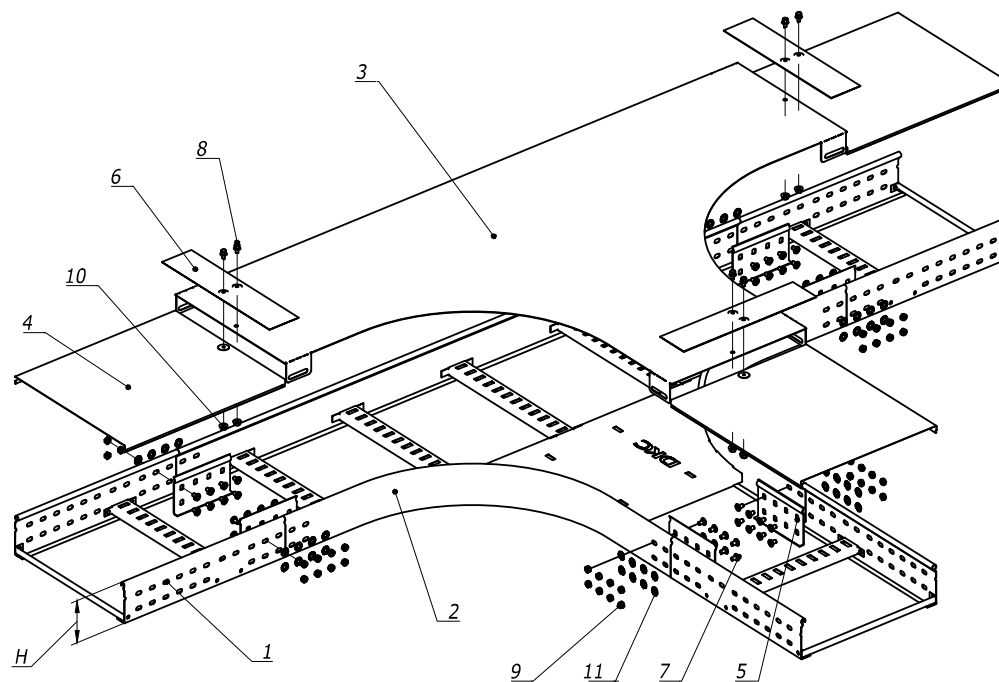

n=1 для высоты борта (H) 50 мм
n=2 для высоты борта (H) 80 мм и 100 мм

Поз.	Наименование	Код	Кол.	Примечание
1	Лоток лест-ый прямой элемент			DKC-2012.L5.02;.03;.04
2	Т-ответвитель			DKC-2012.L5.05
3	Крышка на Т-ответвитель			DKC-2012.L5.07
4	Крышка на лоток			DKC-2012.L5.07
5	Усиленные соединители GTO L		6	DKC-2012.L5.08
6	Накладка соединительная CGB		3	
7	Винт с гладкой головкой DIN 603, M6	CM 010620	nх24	
8	Винт для обеспечения электрического контакта крышек	CM 030608	6	
9	Гайка шестигранная, DIN 934, M6	CM 110600	nх24	
10	Гайка с насечкой, DIN 6923, M6	CM 100600	6	
11	Шайба стопорная. DIN 6798A, M6	CM 220600	nх24	


DKC-2012.L5. 81

Лист

2

Формат А3

X - ответвитель

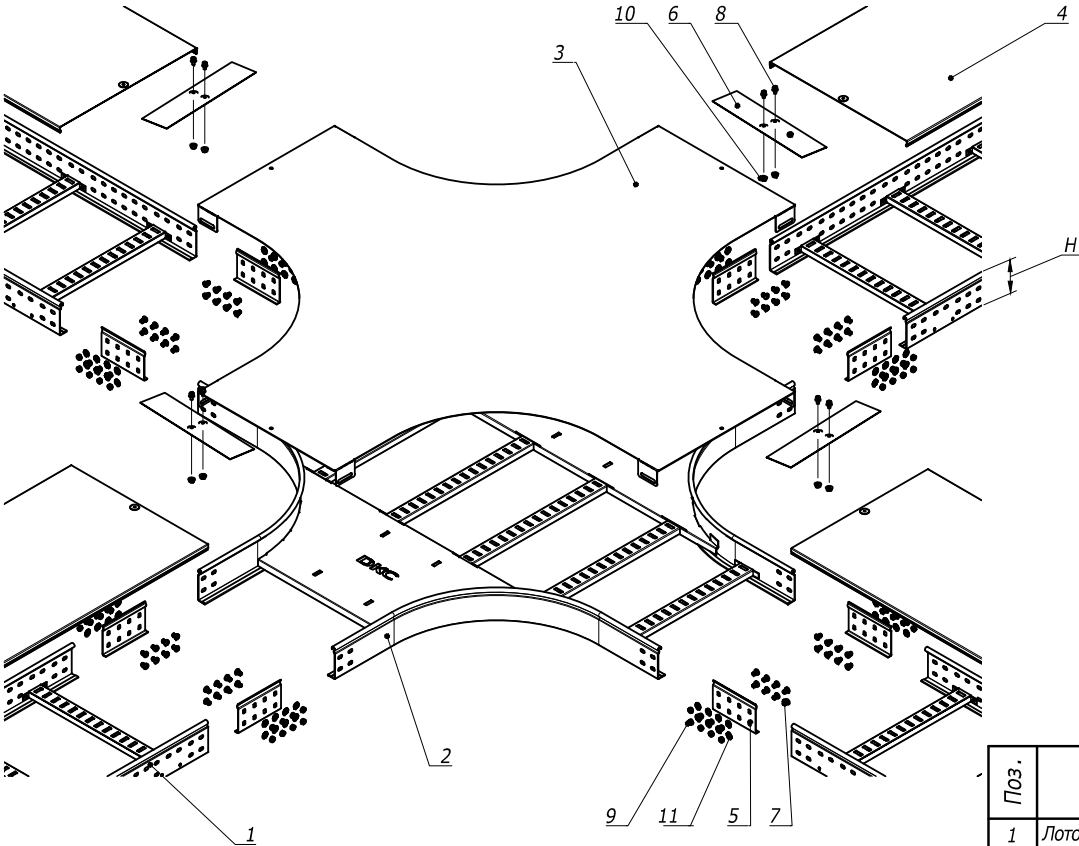

n=1 для высоты борта (H) 50 мм
n=2 для высоты борта (H) 80 мм и 100 мм

Поз.	Наименование	Код	Кол.	Примечание
1	Лоток лест -ый прямой элемент			DKC-2012.L5.02;.03;.04
2	X-ответвитель			DKC-2012.L5.05
3	Крышка на X -ответвитель			DKC-2012.L5.07
4	Крышка на лоток			DKC-2012.L5.07
5	Усиленные соединители GTO L		6	DKC-2012.L5.08
6	Накладка соединительная CGB		3	
7	Винт с гладкой головкой DIN 603, M6	CM 010620	nx24	
8	Винт для обеспечения электрического контакта крышек	CM 030608	6	
9	Гайка шестигранная, DIN 934, M6	CM 110600	nx24	
10	Гайка с насечкой, DIN 6923, M6	CM 100600	6	
11	Шайба стопорная, DIN 6798A, M6	CM 220600	nx24	

DKC-2012.L5. 81

Лист
3

Формат А3

Изм. №	Изм. №	Изм. №	Изм. №	Изм. №	Изм. №
Изм.	Кол.уч.	Лист	№ док.	Подпись	Дата