


Крепление к двутавровой балке монтажного профиля закрывающей трубиной (тип 2)

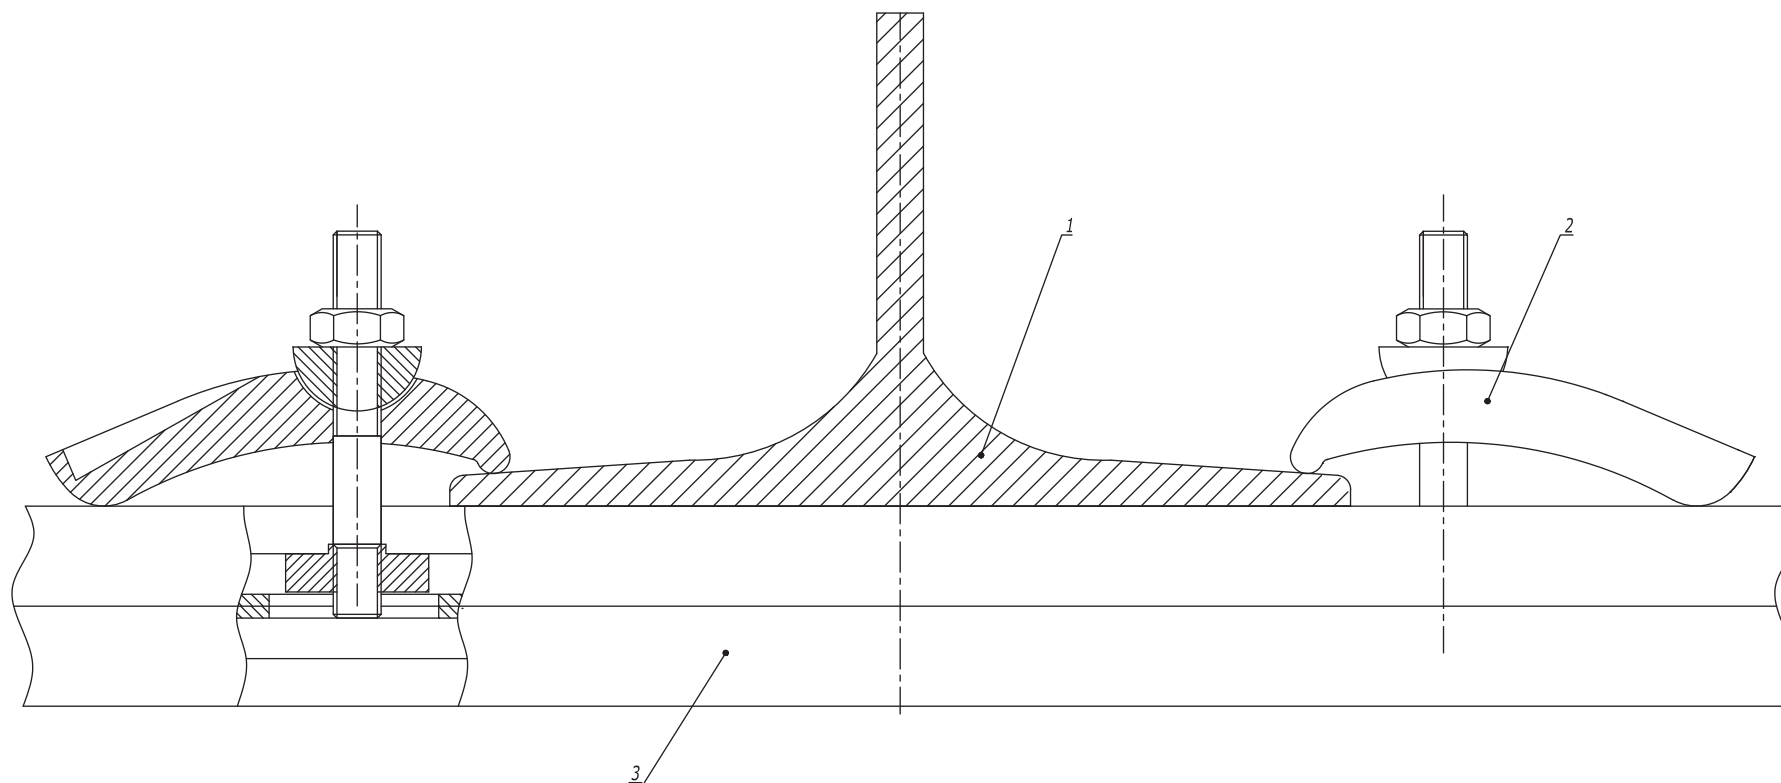

| Поз. | Наименование         | Код                                   | Кол. | Примечание |
|------|----------------------|---------------------------------------|------|------------|
| 1    | Двутавр              |                                       |      |            |
| 2    | Струбина закрывающая | СМ301001                              | 2    |            |
| 3    | Профиль С-образный   | ВРМ21**/ ВРМ41**/<br>ВРД21**/ ВРД41** | 1    |            |

|      |         |      |        |         |      |
|------|---------|------|--------|---------|------|
| Изм. | Кол.уч. | Лист | № док. | Подпись | Дата |
|      |         |      |        |         |      |

DKC-2018.M5.04

Лист

2

|              |                |               |
|--------------|----------------|---------------|
| Инв. № подл. | Подпись и дата | Взаим. инв. № |
|              |                |               |

Крепление к двутавровой балке монтажного профиля креплением ВМН-10 (тип 3)

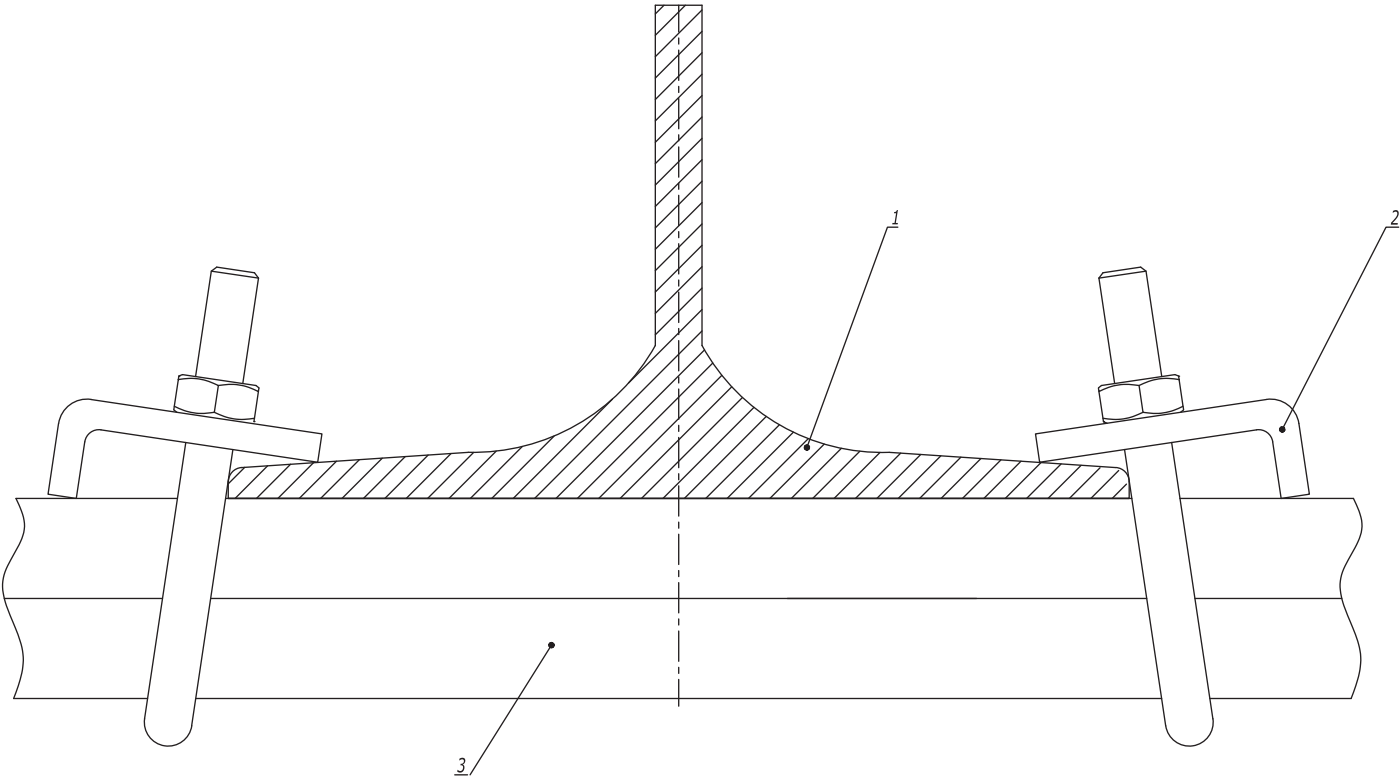



Таблица 1  
Выбор крепежа

| Поз. | Наименование       | Код              |            |
|------|--------------------|------------------|------------|
|      |                    | ВМН1010HDZ       | ВМН2010HDZ |
| 3    | Профиль С-образный | ВРМ41**/ ВРD21** | ВРD41**    |

| Поз.                                   | Наименование                            | Код     | Кол. | Примечание  |
|----------------------------------------|-----------------------------------------|---------|------|-------------|
| 1                                      | Двутавр                                 |         |      |             |
| 2                                      | Крепление к металлическим балкам ВМН-10 | ВМН**** | 2    | См. табл. 1 |
| 3                                      | Профиль С-образный                      |         |      |             |
| DKC-2018.M5.04                         |                                         |         |      | Лист        |
| Изм. Кол.уч. Лист №докум. Подпись Дата |                                         |         |      | 3           |

|              |                |               |
|--------------|----------------|---------------|
| Инв. № подл. | Подпись и дата | Взаим. инв. № |
|              |                |               |

Стойка из С-образного профиля и BSW-41

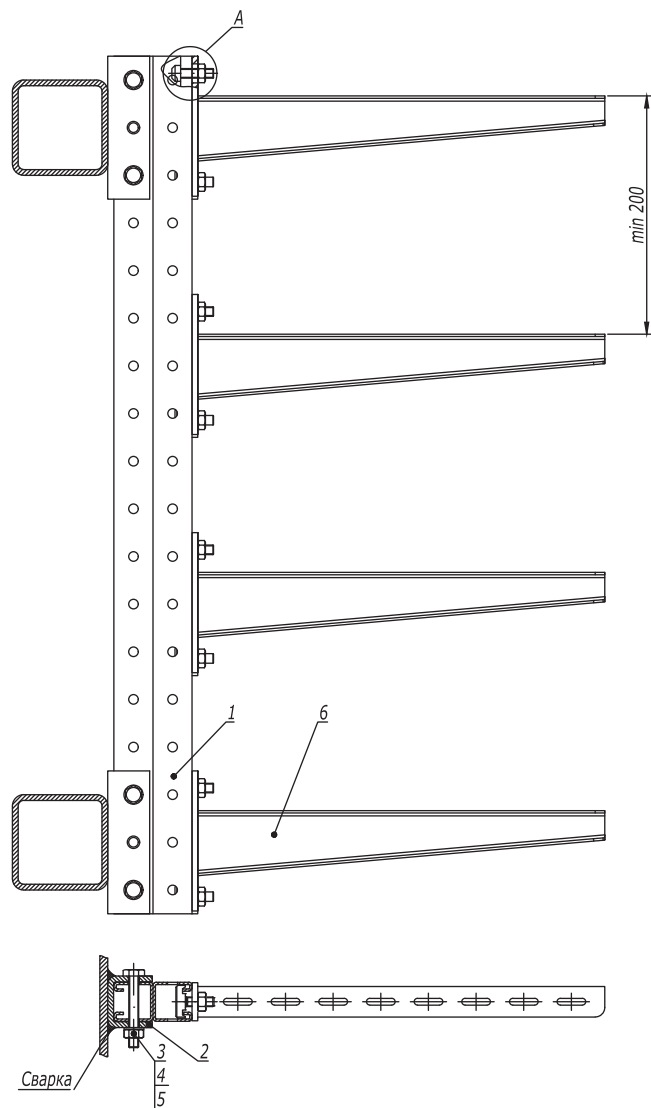

1. \*Использовать совместно с шайбой M10 DIN 9021 (CM121000), 2 шт. на одну консоль.

| Поз. | Наименование                                    | Код         | Кол. | Примечание |
|------|-------------------------------------------------|-------------|------|------------|
| 1    | Профиль С-образный BPM-41/ BPD-41               |             | 1    |            |
| 2    | Приварное крепление BSW-41                      | BSW4101     | 2    |            |
| 3    | Болт с шестигранной головкой M10x80 DIN 933     | CM081080    | 4    |            |
| 4    | Шайба с узкими полями Ø10 DIN 125               | CM241000    | 8    |            |
| 5    | Гайка шестигранная M10 DIN 934                  | CM111000    | 4    |            |
| 6    | Консоль ВВН-70/ВВН-60 (ВВР-41, ВВР-21, ВВД-21*) |             | n    |            |
| 7    | Винт для крепления к профилю M10x30             | CM041030    | n-2  |            |
| 8    | Гайка с насечкой M10 DIN 6923                   | CM101000HDZ | n-2  |            |

DKC-2018.B5.20

| Изм.       | Кол.уч.          | Лист | № док. | Подпись | Дата  |
|------------|------------------|------|--------|---------|-------|
| Разработал | Тиунов И.А.      |      |        |         | 09.18 |
| Проверил   | Чередищенко Г.А. |      |        |         | 09.18 |
| Утвердил   | Дядичко А.В.     |      |        |         | 09.18 |

Стойка на горизонтальных прогонах

| Стадия | Лист | Листов |
|--------|------|--------|
|        | 1    | 3      |




DKC

Инв. № подл.

Подпись и дата

Взаим. инв. №

Стойка из С-образного профиля и BMD-10

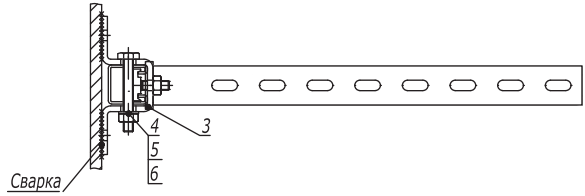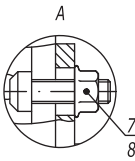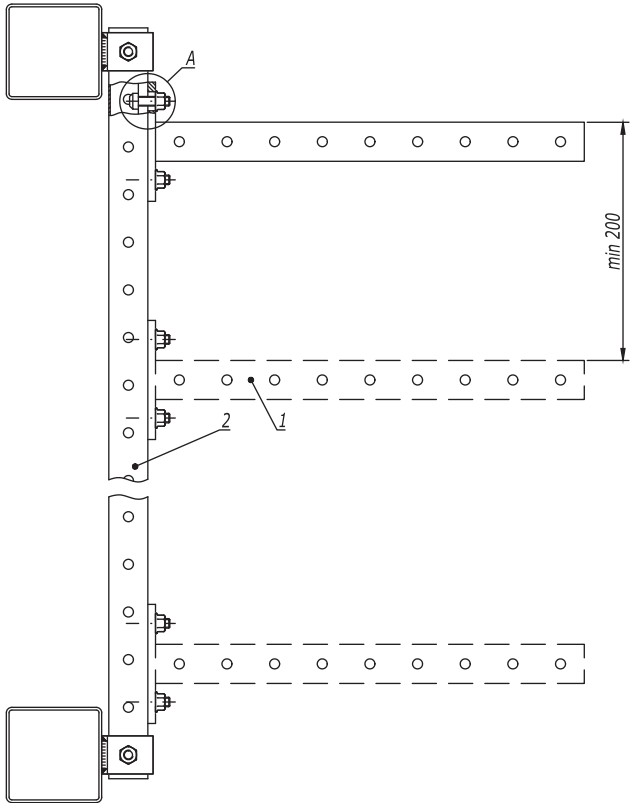

1. \*Использовать совместно с шайбой M10 DIN 9021 (CM121000), 2 шт. на одну консоль.

| Поз.                                 | Наименование                                  | Код              | Кол.  | Примечание |
|--------------------------------------|-----------------------------------------------|------------------|-------|------------|
| 1                                    | Консоль ВВР-41/ВВР-21/ВВД-21* (ВВН-70/ВВН-60) |                  | n     |            |
| 2                                    | Профиль ВРЛ-41/ВРМ-41/ВРД-41                  | ВРЛ41**/ ВРМ41** | 1     |            |
| 3                                    | Крепление стеновое ВМД-10                     | ВМД10**          | 2     |            |
| 4                                    | Болт с шестигранной головкой М10х70 DIN 933   | СМ081070         | 2     |            |
| 5                                    | Шайба М10 DIN 125                             | СМ241000         | 4     |            |
| 6                                    | Гайка шестигранная М10 DIN 934                | СМ111000         | 2     |            |
| 7                                    | Винт для крепления к профилю М10х30           | СМ041030         | n-2   |            |
| 8                                    | Гайка с насечкой М10 DIN 6923                 | СМ101000         | n-2+2 |            |
|                                      |                                               |                  |       | Лист       |
| Изм. Кол.уч. Лист №док. Подпись Дата |                                               |                  |       | 2          |

DKC-2018.B5.20